

Suunnitelma on laadittu (EUREF) ETRS-GK26 koordinaattijärjestelmään ja N2000- korkeusjärjestelmään.

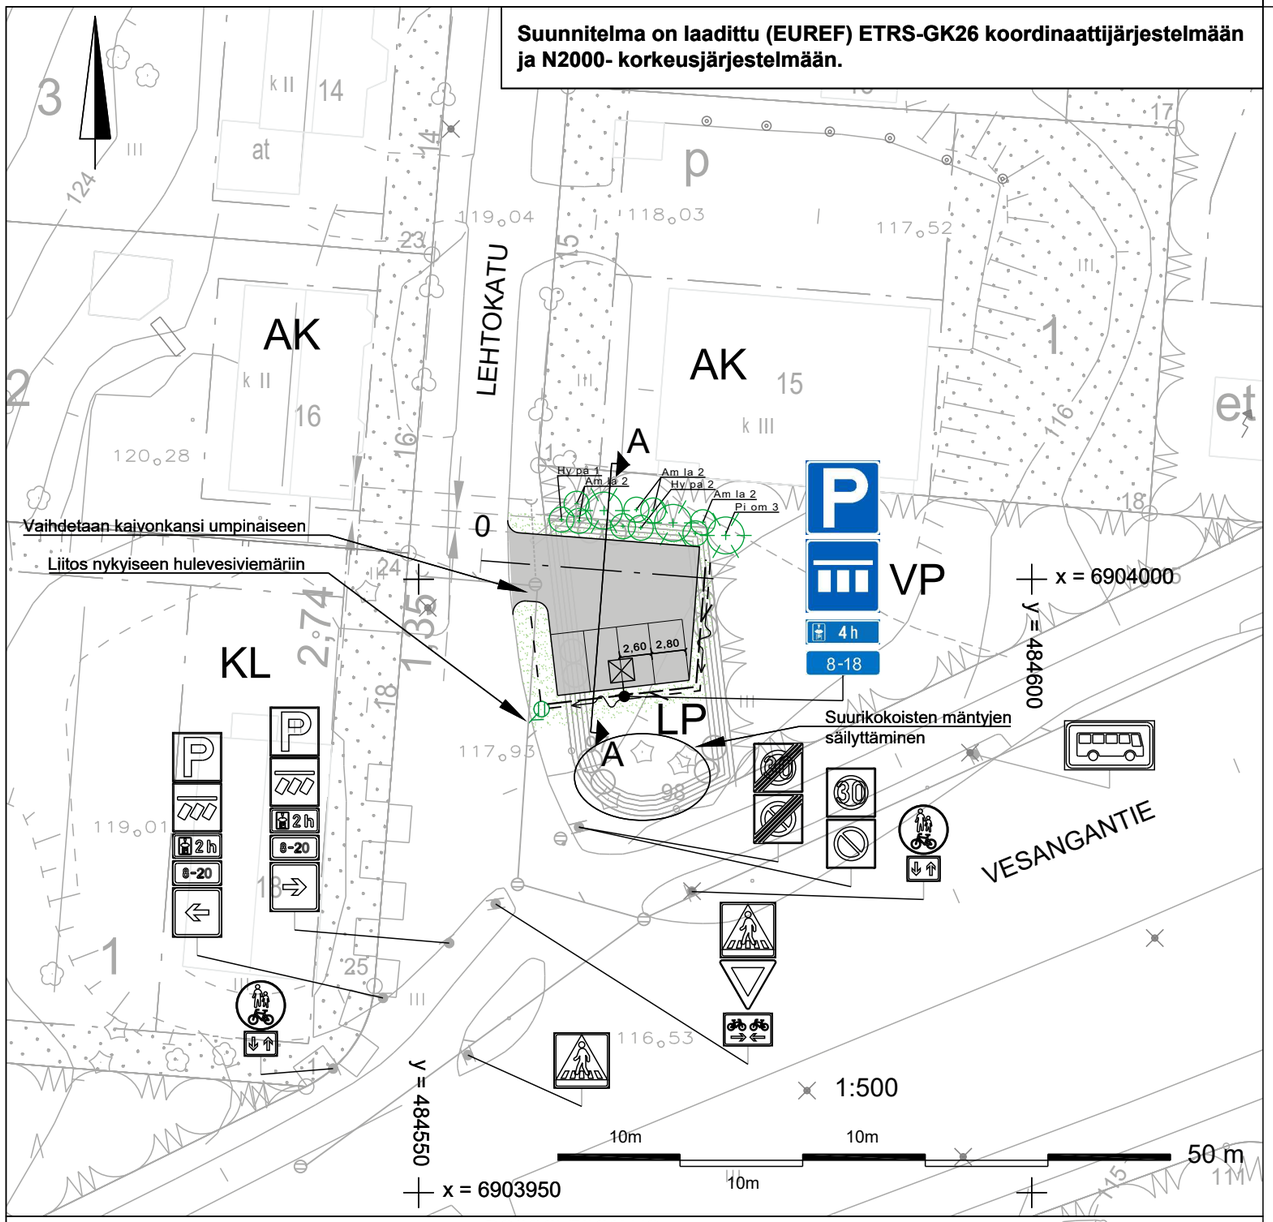

POIKKILEIKKAUS
A-A
1:100

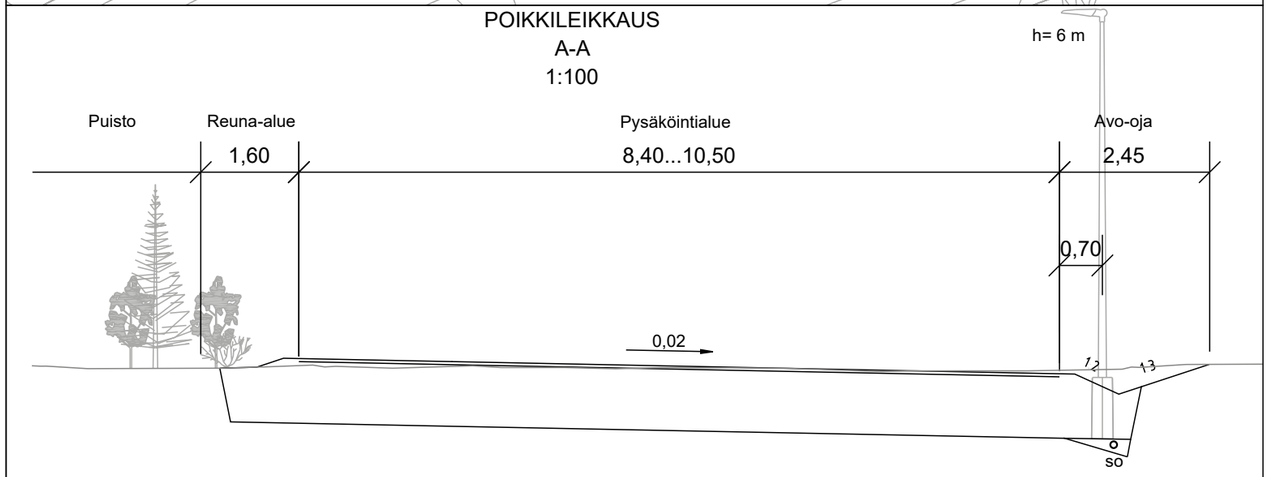

MERKINTÖJEN SELITYKSET:

- Reunatueton reunalinja
- Asfaltti
- Nurmetus
- Sivuoja ja pintaveden virtaussuunta
- Nykyinen hulevesiviemäri ja hulevesikaivo
- Suunniteltu hulevesiviemäri ja hulevesikaivo
- Suunniteltu salaojaputki
- Nykyinen / suunniteltu valaisin
- Istutettava havupuu
- Istutettava lehtipensas
- Nykyinen / uusi liikennemerkki
- Nykyinen / uusi liikennemerkkipylväs

ISTUTETTAVA KASVILLISUUS

Tunnus	Nimi	Kokoluokka	Kpl
Havupuut			
Pi om	Picea omorika - serbiankuusi	175-200	3
		Yhteensä	3
Pensaat			
Am la	Amelanchier laevis - sirotuomipihlaja	50-70	6
Hy pa	Hydrangea paniculata 'Mustila' - mustilanhortensia	50-70	3
		Yhteensä	9

LIIKENNEMERKIT

MERKKI	NRO	NIMI JA KOKO	MÄÄRÄ [kpl]
P	E2	Pysäköintipaikka, koko 600x600 mm	1
	E4.1_6	Ajoneuvojen sijoitus pysäköinti-paikalla, koko 600x600 mm	1
8-18	H17.1	Voimassaoloaika, koko 600x200 mm	1
4 h	H19.2	Pysäköintiajan alkamisen osoittamis-velvollisuus, koko 600x250 mm	1

KÄSITTELY	KÄSITTELIJÄ	PÄIVÄYS	ASIA NRO	MUUTOS	PÄIVÄYS	NIMI	LUKUM	TUNNUS

KOHDE JA PIIRUSTUSLAJI

LEHTOKATU PYSÄKÖINTIALUE

7. KYPÄRÄMÄKI

KATUSUUNNITELMA

PIIRUSTUKSEN SISÄLTÖ

Asemapiirustus
Poikkileikkaus

MITTAKAAVA

1:500
1:100

JYVÄSKYLÄN KAUPUNKI
KAUPUNKIRAKENNEPALVELUT
KADUT JA PUISTOT
PL 233, Hannikaisenkatu 17
40101 JYVÄSKYLÄ
(014) 569 0000
etunimi.sukunimi@jyvaskyla.fi

ALVA
Verkot
PL 410, Paperitehtaankatu 9
40101 JYVÄSKYLÄ
(014) 366 4000
etunimi.sukunimi@alva.fi

JYVÄSKYLÄN KAUPUNKI
KAUPUNKIRAKENNEPALVELUT
KADUT JA PUISTOT
PL 233, Hannikaisenkatu 17
40101 JYVÄSKYLÄ
(014) 569 0000
etunimi.sukunimi@jyvaskyla.fi

HYV. | TARK. | HYV. | TARK. | SUUNN. *Jukka Lankinen*

GEO. | VIHER. | LIIK. | HYV. | TARK. | PROJ.PÄÄL.

KORKEUSJÄRJESTELMÄ N2000 | PÄIVÄYS 9.6.2026

KOORDINAATTIJÄRJESTELMÄ ETRS-GK26

LIITTYY PIIR. | KORVAA | PIIR NRO 3-1944 | MUUTOS | KORVATTU

KUVATIEDOSTO : 3-1944.dwg