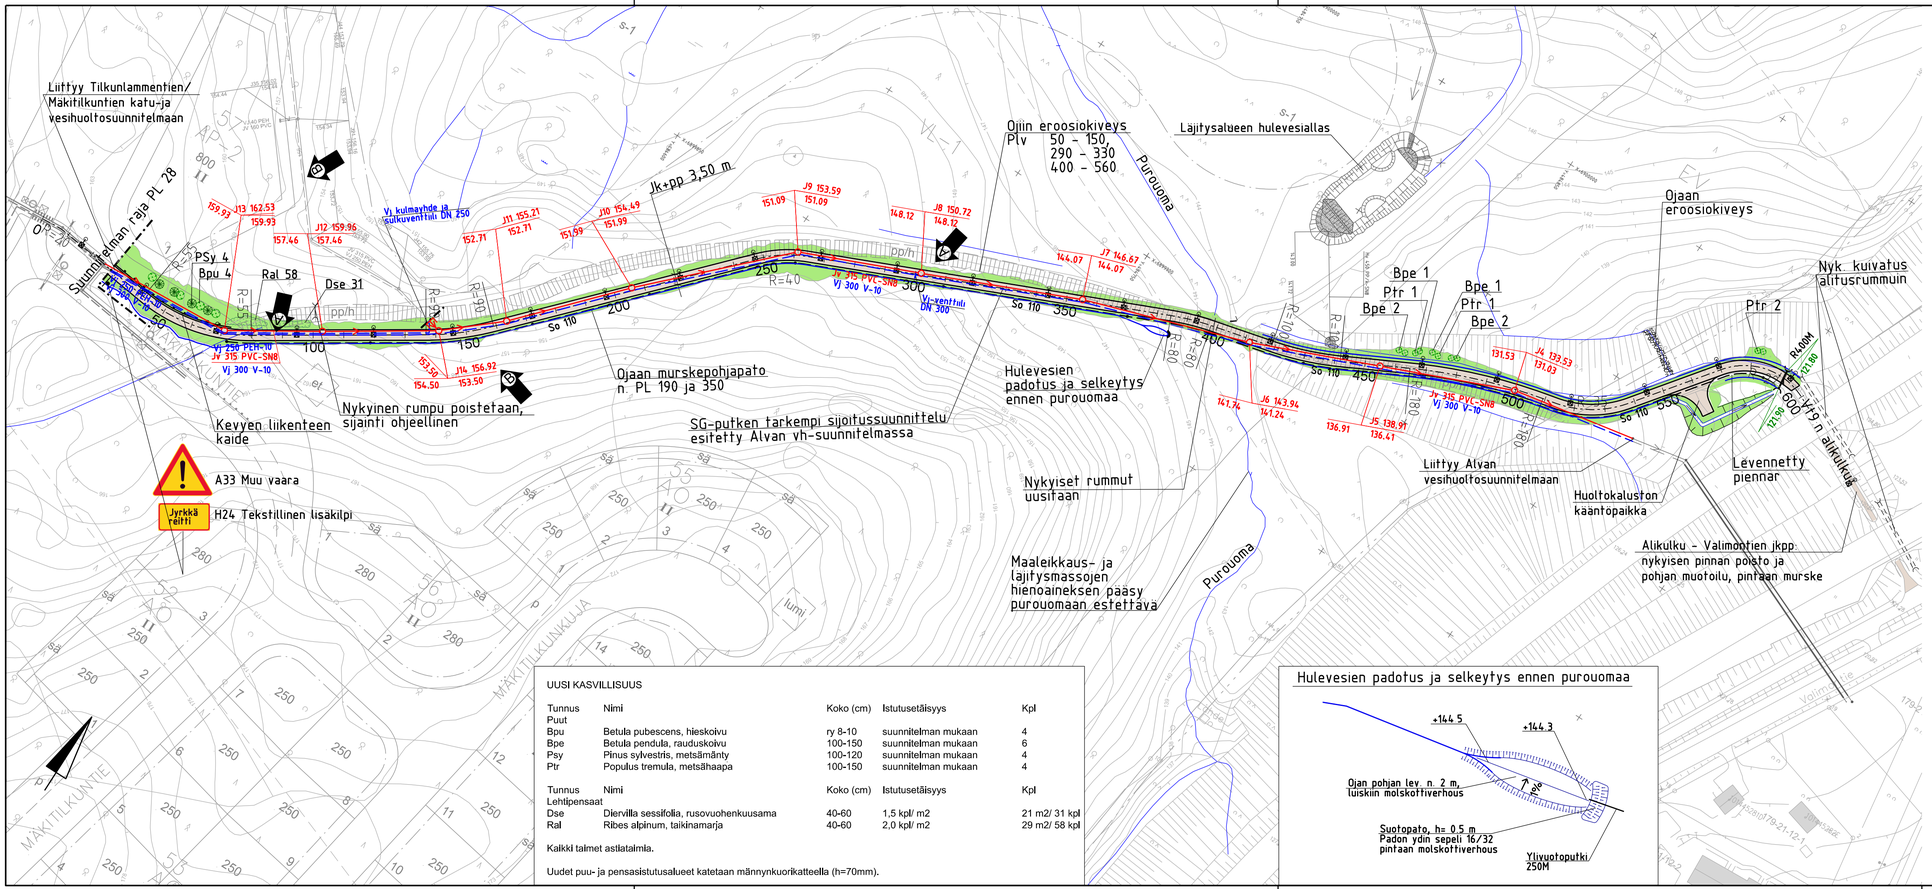

UUSI KASVILLISUUS

Tunnus	Nimi	Koko (cm)	Istutusetäisyys	Kpl
Puut				
Bpu	Betula pubescens, hieskoivu	ry 8-10	suunnitelman mukaan	4
Bpe	Betula pendula, rauduskoivu	100-150	suunnitelman mukaan	6
Psy	Pinus sylvestris, metsämänty	100-120	suunnitelman mukaan	4
Ptr	Populus tremula, metsähaapa	100-150	suunnitelman mukaan	4

Tunnus	Nimi	Koko (cm)	Istutusetäisyys	Kpl
Lehtipensaat				
Dse	Diervilla sessifolia, rusovuohenkuusama	40-60	1,5 kpl/ m2	21 m2/ 31 kpl
Ral	Ribes alpinum, taikinamarja	40-60	2,0 kpl/ m2	29 m2/ 58 kpl

Kaikki talmet astiataimia.

Uudet puu- ja pensasistutusalueet katetaan männynkuorikatteella (h=70mm).

Hulevesien padotus ja selkeytys ennen purouomaa

MERKINTÖJEN SELITYKSET:

- Jk+pp, murske
- Nurmetus: pitkissä jyrkissä luiskissa eroosiosuojamatto, muutoin kasvualusta
- Nykyinen oja
- Uusi reunaoja
- Avo-ojan uusi sijainti
- So 110 — Suunniteltu salaoja ja tarkastusputki
- Suunniteltu kevyen liikenteen kaide
- Suunniteltu valaisin
- Suunniteltu vesijohto ja jätevesiviemäri
- Istutettava havupuu/lehtipuu

Lisätty hulevesien padotus/selkeytysdetalju	12.5.2026	M.Kauppinen	C
Väylän linjausta siirretty, paalilyste muutettu Vesihuolto ja valaistus päivitetty, lisätty vh-linja PL 140 ja liitoskaivo J14	27.4.2026	M.Kauppinen	B
Muutettu Vj 200 PEH-10 kokoon 250 PEH-10, lisätty Vj-venttiili DN300	11.12.2025	M.Kauppinen	A

KÄSITTELY	KÄSITTELIJÄ	PÄIVÄYS	ASIA NRO	MUUTOS	PÄIVÄYS	NPK	LUKUM	TUNNUS

KOHDE JA PIIRUSTUSLAJI

30. ETELÄ-KELJO

KAURAMÄEN KLV VÄLILLÄ
TILKUNLAMMENTIE - Vt9 ALIKULKU

RAKENNUSSUUNNITELMA

PIIRUSTUKSEN SISÄLTÖ

Asemapiirustus

MITTAKAAVA 1:1 000

JYVÄSKYLÄN KAUPUNKI
KAUPUNKIRAKENNEPALVELUT

KAUDIT JA PUISTOT
PL 233, Hannikaisenkatu 17
40101 JYVÄSKYLÄ
puh.(014 266 0000
etunimi.sukunimi@jkl.fi

FCG.

FCG Finnish Consulting Group Oy
Postokatu 2A
40100 JYVÄSKYLÄ
Puh. 010 4090
etunimi.sukunimi@fcg.fi

HYV	V-J. Koskinen	TARK.	J. Jormalainen
SUUN.	M. Kauppinen		
PIIRUSTUS	J. Silvennoinen		

KORKEUSJÄRJESTELMÄ N2000
PÄIVÄYS 30.01.2024
KOORDINAATTIJÄRJESTELMÄ ETRS-GK26
LIITTYY RNR
KORVAA
PIIR NRO 44-3401
PUISTOS C
KORVATTU
KUVATIEDOSTO Kauramaen_Kvt_RakSuunn_ETRS-GK26.dgn