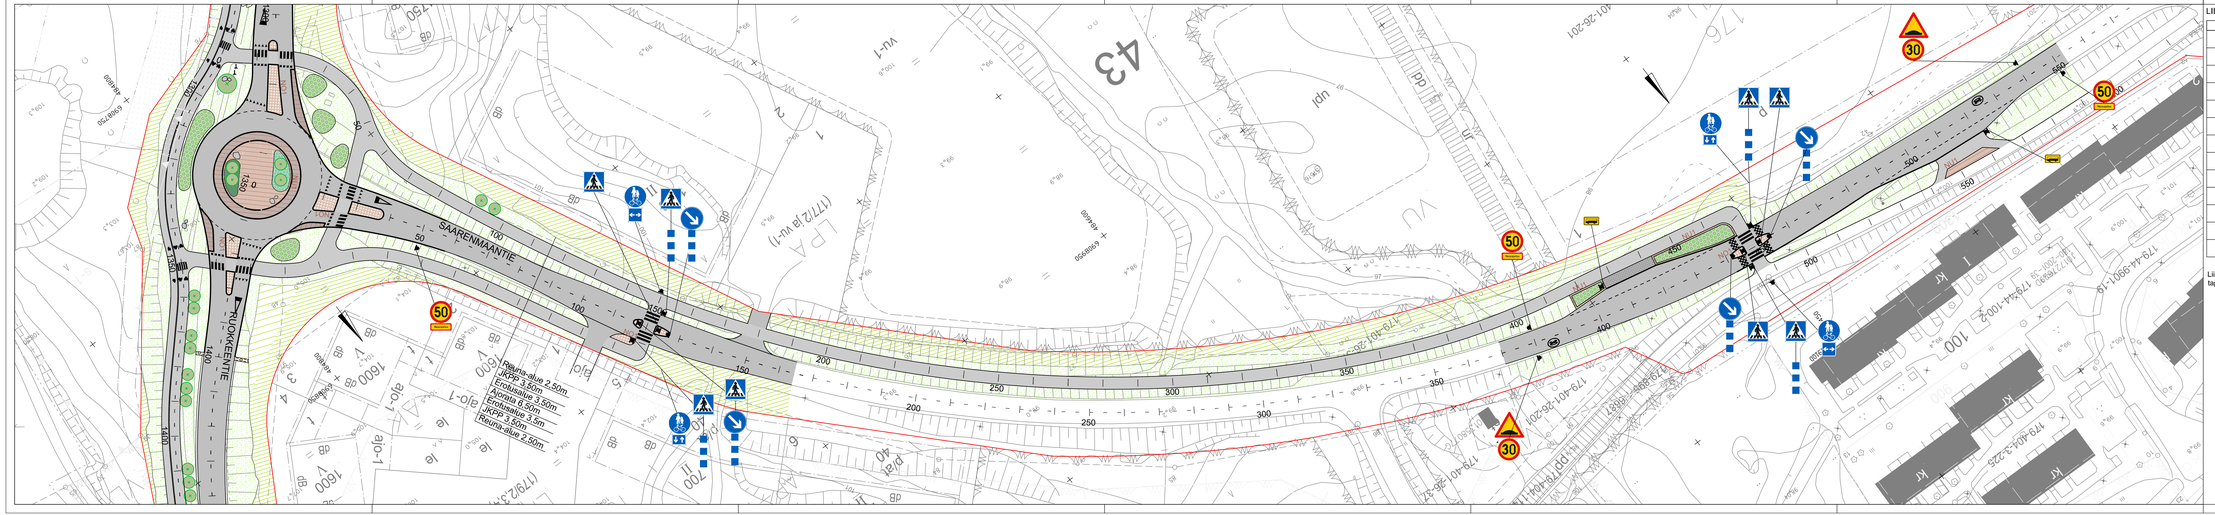

LIIKENNEMERKKILUETTELO

MERKKI	NRO	KALVO	KOKO	MÄÄRÄ
	A10	R2	900	2
50	C32	R2	640	3
30	C32_2	R2	640	2
	D3.1	R2	640	4
	D6	R1	640	4
	E1	R2	600x600	8
	E6	R2	440x240	2
	HB.1	R1	400x400	2
	H23.2	R1	400x300	2
	H24	R2	600x200	3
	I10.1	R2		8

Liikennemerkkien sijainti tarkistettava tapauskohtaisesti maastossa.

MUUTOS	SUORITTAJA	PÄIVÄYS	SELV	HYV.TARK.	PÄIVÄYS	SELV	HYV.TARK.
JOHT. A.-MERKINTÄ							

SAARENMAANTIE

JALANKULKU- JA PYÖRÄVÄYLÄ
PLV 0 - 600
43 RIPPALANMÄKI, 44 HAUKKAMÄKI
KATUSUUNNITELMA

Asemapiirustus
Liikenteenohjaussuunnitelma

1:500

KAUPUNGINKANSLIA
KAUPUNGIRAKENNEPALVELUT

Kaupungintalo
PL 233, Hämeenkatu 17
37101 NOKIA
puh. 040 806 6000
etunimi.sukunimi@nokia.fi

V. J. Koskinen | Pääkirjoittaja

ALVA

Pyhäjärvenkatu 8
PL 419, Pyhäjärvenranta 9
33101 TAMPERE, FIN
GSM: 040 4000
etunimi.sukunimi@alva.fi

A-INSINÖÖRIT

Pyhäjärvenkatu 8
PL 419
33101 TAMPERE
puh. 03 3140 4000
etunimi.sukunimi@alva.fi

	NIMI	PÄIVÄ
SUUNNITELLUT	HEIKKI	15.07.2016
TARK.		
HYV.		
PÄÄVAL.		

	NIMI	PÄIVÄ
PIIRT.		
TARK.		
HYV.		
PÄÄVAL.		

	NIMI	PÄIVÄ
MITTAUS		
LASK.		
TARK.		
HYV.		
PÄÄVAL.		

	NIMI	PÄIVÄ
MITTAUS		
LASK.		
TARK.		
HYV.		
PÄÄVAL.		

MITTAKAAVA	1:500
PÄIVÄ	15.07.2016
TOIM. NIMIÖ	
TYÖ NRO	1195-4K-25
PIIRUSTUS NRO	
TIEDOSTO	74-1079
PIIRUSTUS NRO	