
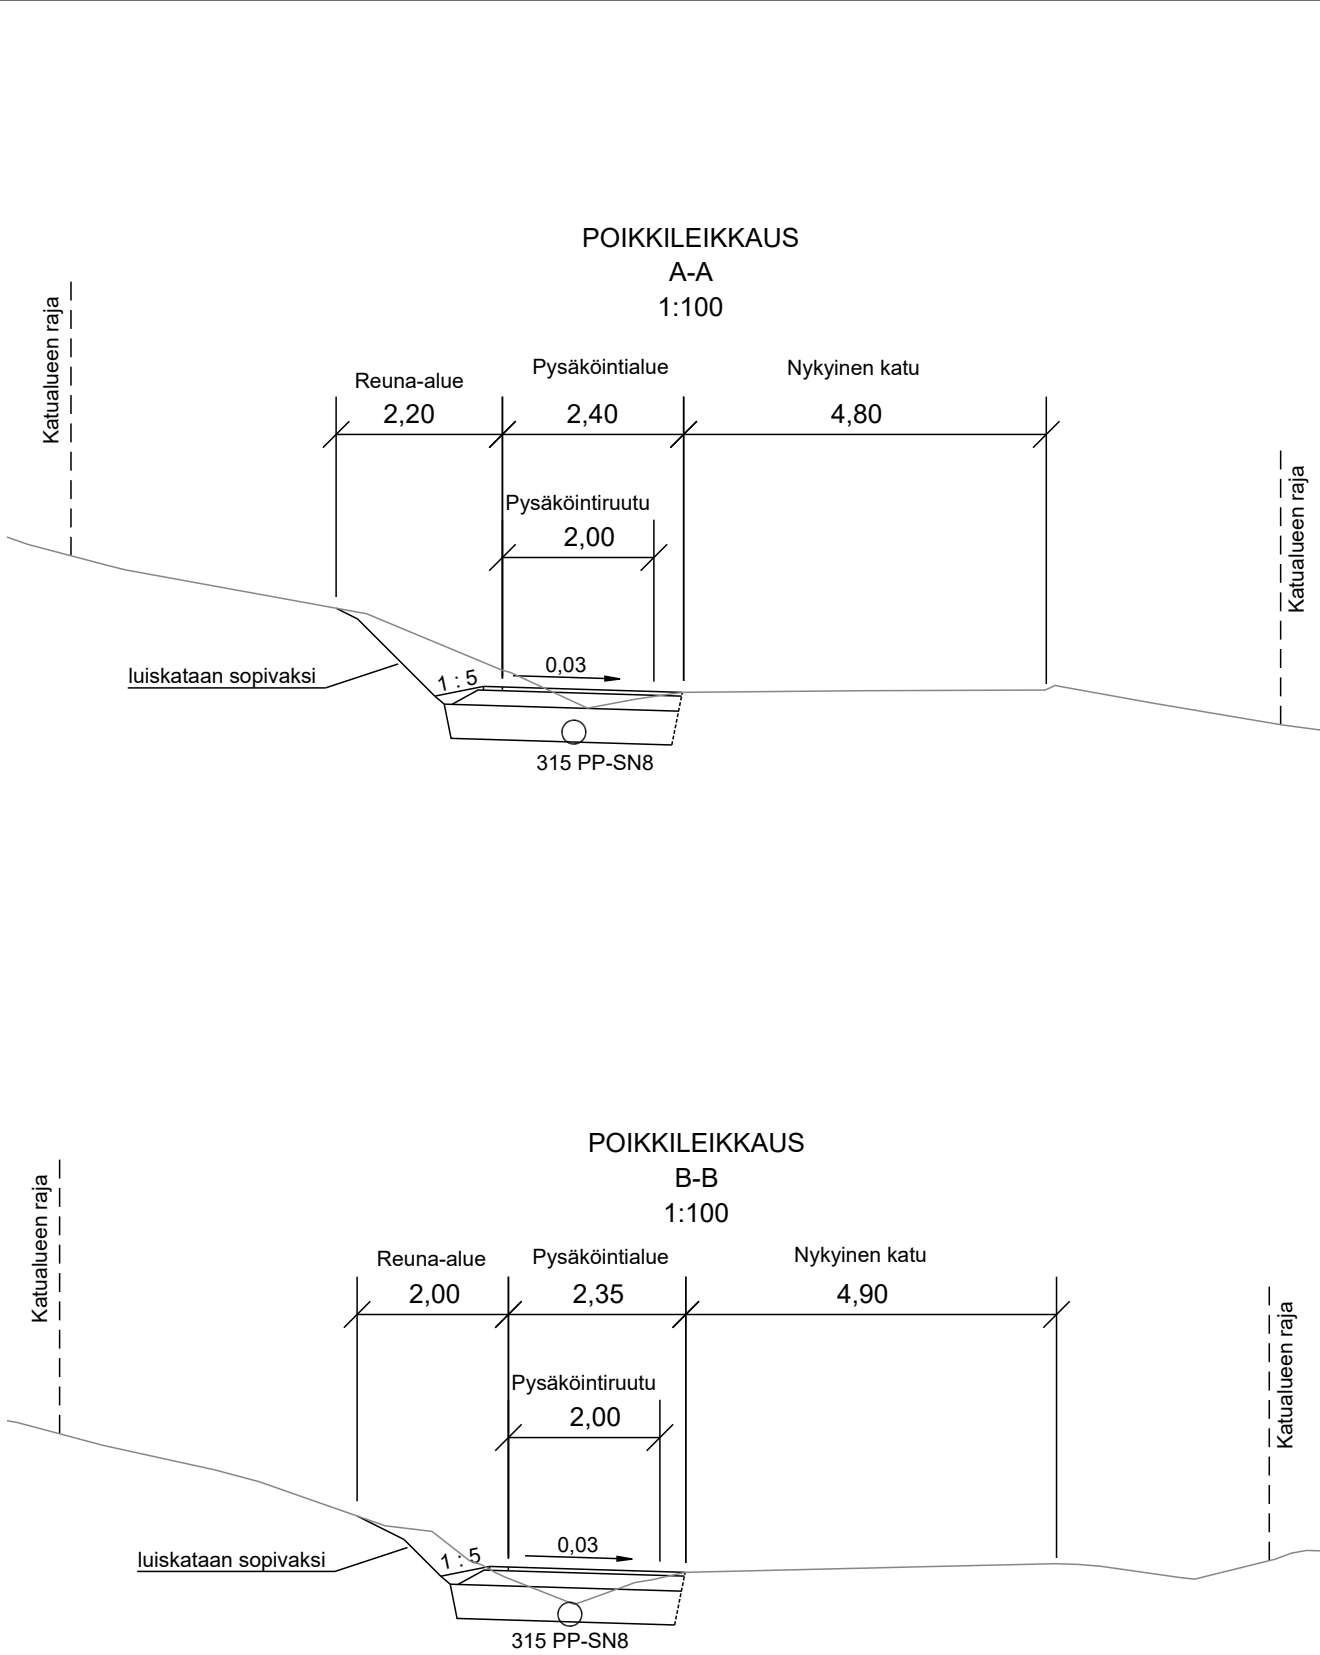


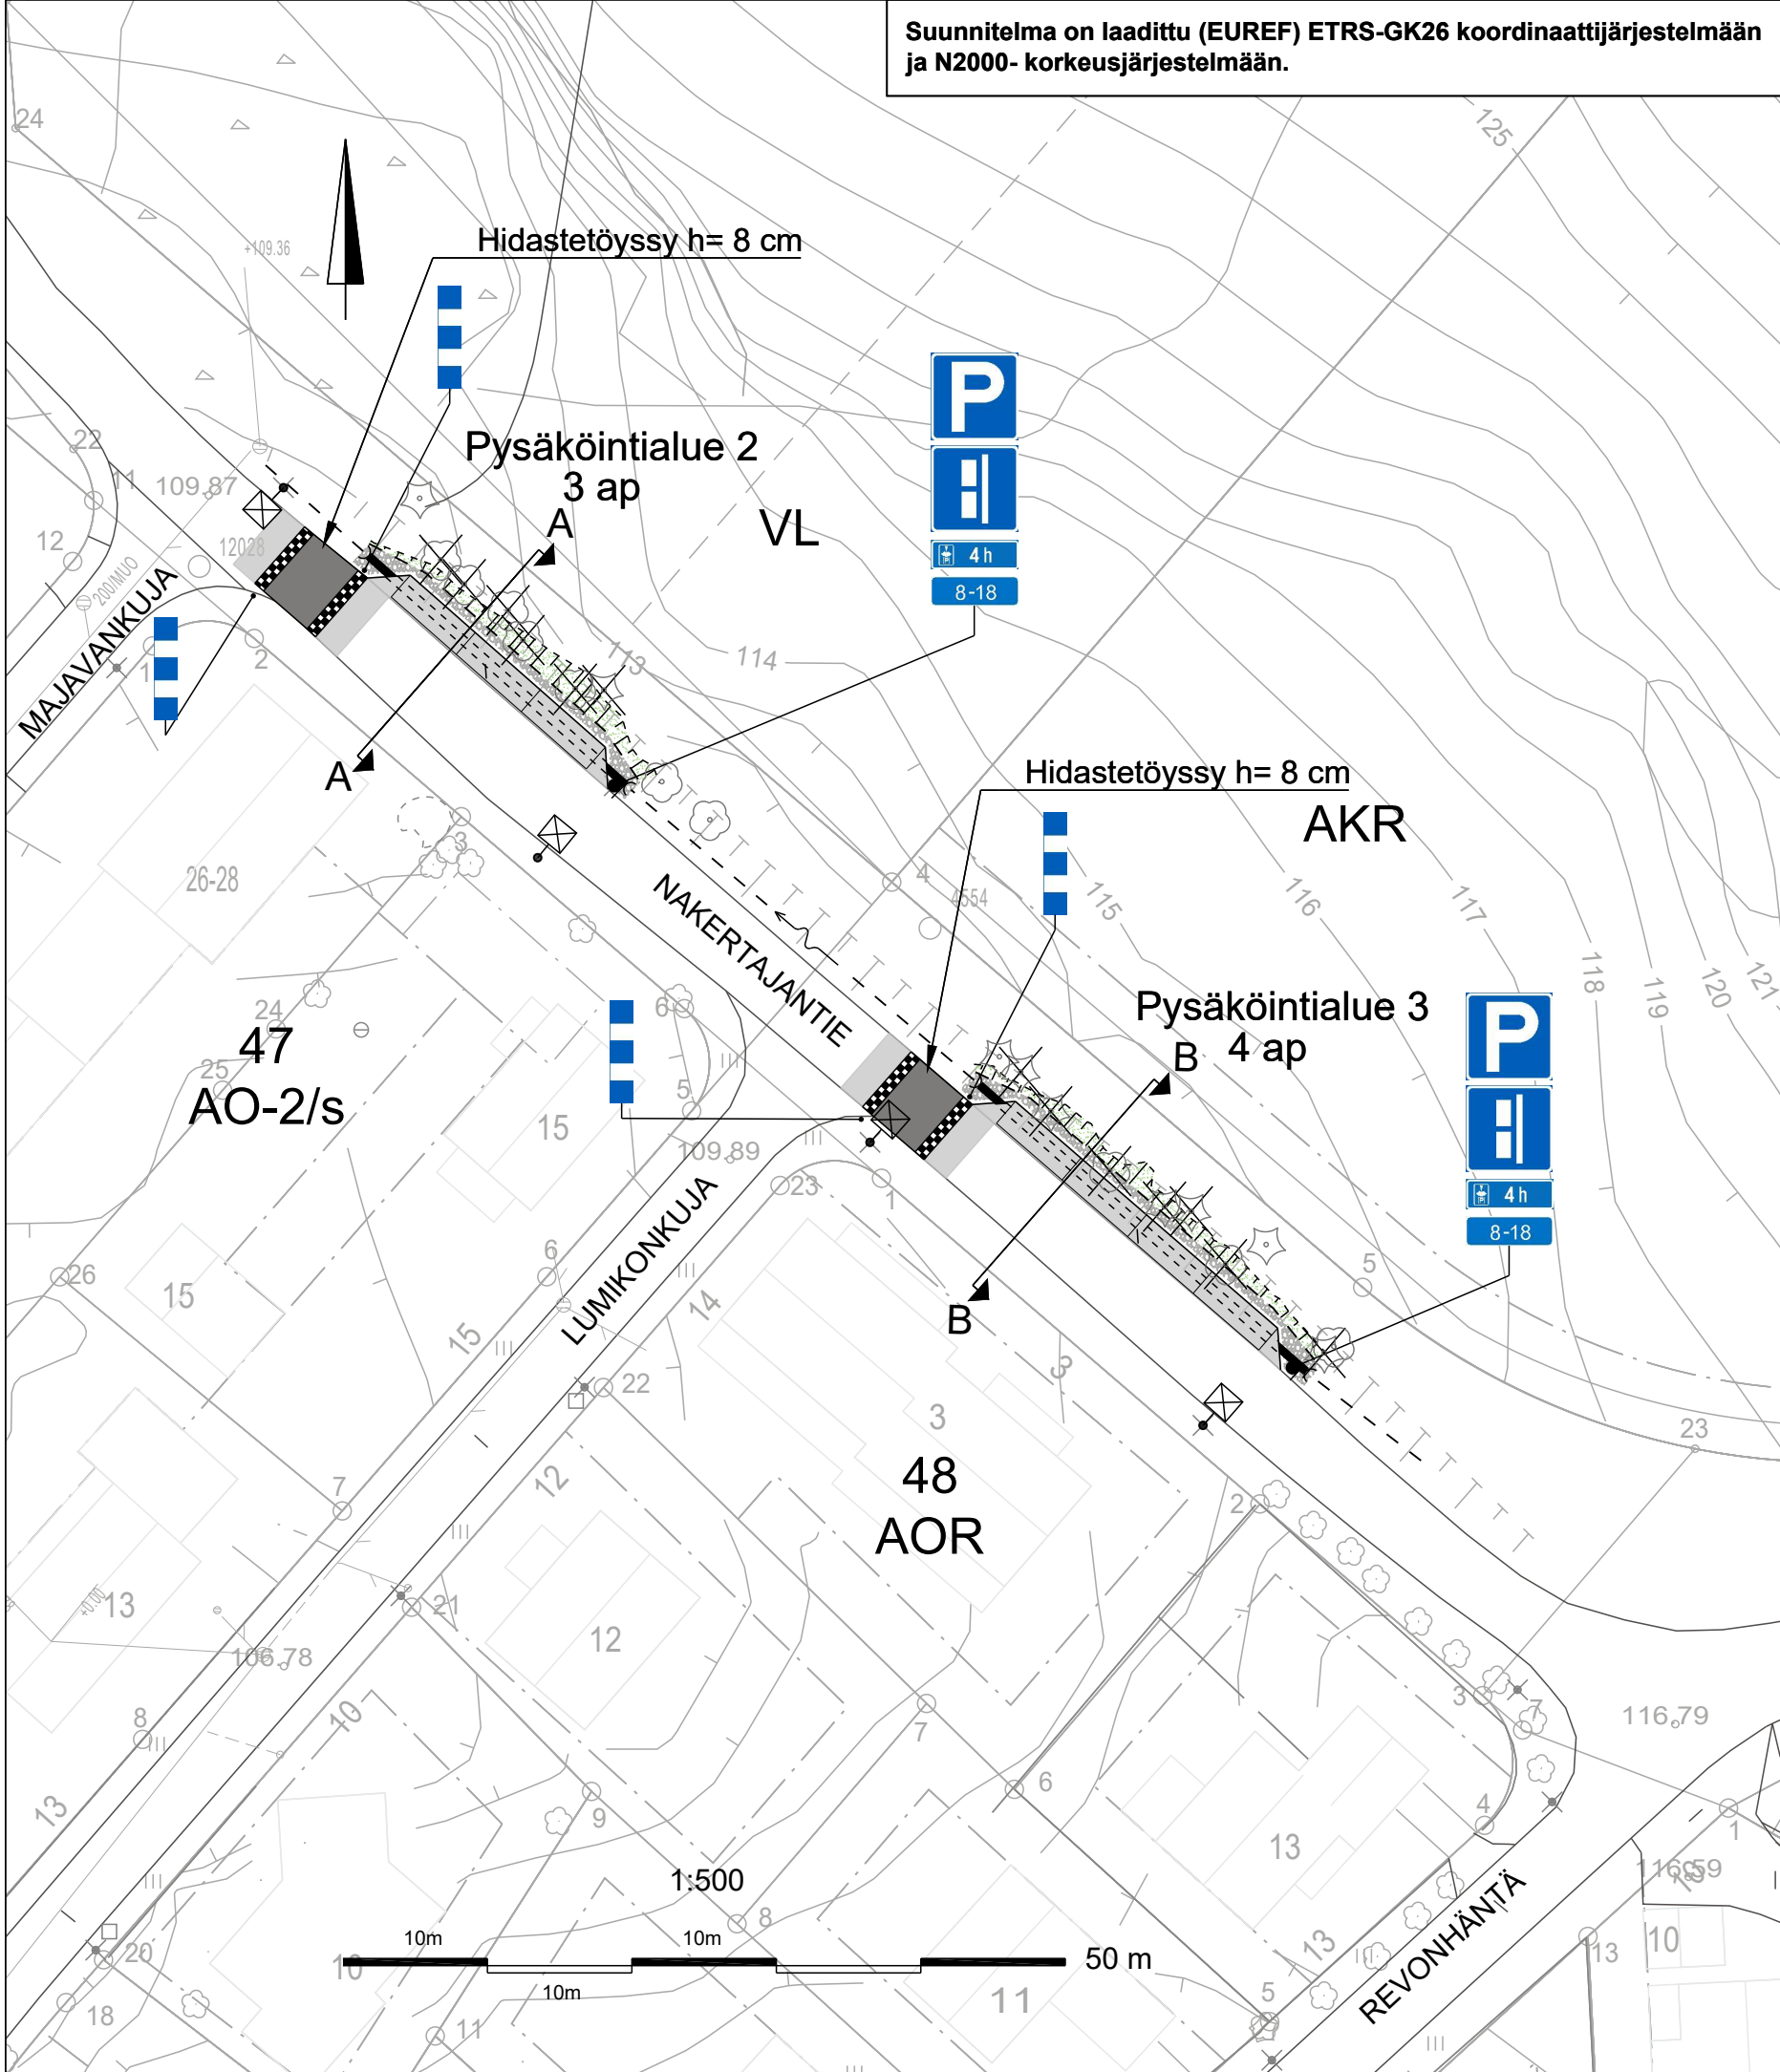

MERKINTÖJEN SELITYKSET:

- Reunatueton reunalinja
- Asfaltti
- Nurmetus
- Louhekiwi
- Sivuoja ja pintaveden virtaussuunta
- Luiska
- Suunniteltu rumpu
- Nykyinen valaisin
- Nykyinen hulevesiviemäri, tarkastuskaivo ja hulevesikaivo
- Poistettava havu- ja lehtipuu
- Suunniteltu valaisin
- Suunniteltu liikennemerkki
- Suunniteltu pollari

LIIKENNEMERKIT

MERKKI	NRO	NIMI JA KOKO	MÄÄRÄ [kpl]
	E2	Pysäköintipaikka, koko 600x600 mm	2
	E4.1	Ajoneuvojen sijoitus pysäköintipaikalla, koko 600x600 mm	2
	H17.1	Voimassaoloaika, koko 600x200 mm	2
	H19.2	Pysäköintiajan alkamisen osoittamisvelvollisuus, koko 600x250 mm	2
	I10.1	Liikennemerkkipylvään tehostamismerkki, koko 200x900 mm	4

KÄSITTELY		KÄSITTELIJÄ		PÄIVÄYS		ASIA NRO		MUUTOS		PÄIVÄYS		NIMI		LUKUM		TUNNUS																		
KOHDE JA PIIRUSTUSLAJI										PIIRUSTUKSEN SISÄLTÖ								MITTAAKAAVA																
NAKERTAJANTIE PYSÄKÖINTI - PYSÄKÖINTIALUE 2 JA 3 16. HALSSILA KATUSUUNNITELMA										Asemapiirustus Poikkileikkaus A-A, B-B								1:500 1:100																
 JYVÄSKYLÄN KAUPUNKI KAUPUNKIRAKENNEPALVELUT										 JYVÄSKYLÄN KAUPUNKI KAUPUNKIRAKENNEPALVELUT					KORKEUSJÄRJESTELMÄ			PÄIVÄYS																
															N2000			21.5.2025																
KADUT JA PUISTOT PL 233, Hannikaisenkatu 17 40101 JYVÄSKYLÄ (014) 569 0000 etunimi.sukunimi@jyvaskyla.fi					Verkot PL 410, Paperitehtaankatu 9 40101 JYVÄSKYLÄ (014) 366 4000 etunimi.sukunimi@alva.fi					KADUT JA PUISTOT PL 233, Hannikaisenkatu 17 40101 JYVÄSKYLÄ (014) 569 0000 etunimi.sukunimi@jyvaskyla.fi					KOORDINAATTIJÄRJESTELMÄ																			
															ETRS-GK26																			
HYV. V.-J. Koskinen					TÄRK.					SUUNN. Jukka Lankinen					LIITTYVÄ PIIR.			PIIR NRO		MUUTOS														
															KORVAA																			
GEO.					VIHER.					LIIK.					HYV.					TÄRK.					PROJ.PÄÄL.					KORVATTU				
																														34-3624				
										KUVATIEDOSTO:										34-3624.dwg														