


Pituusleikkaus 1:1000/1:100
Kirrinkydöntie

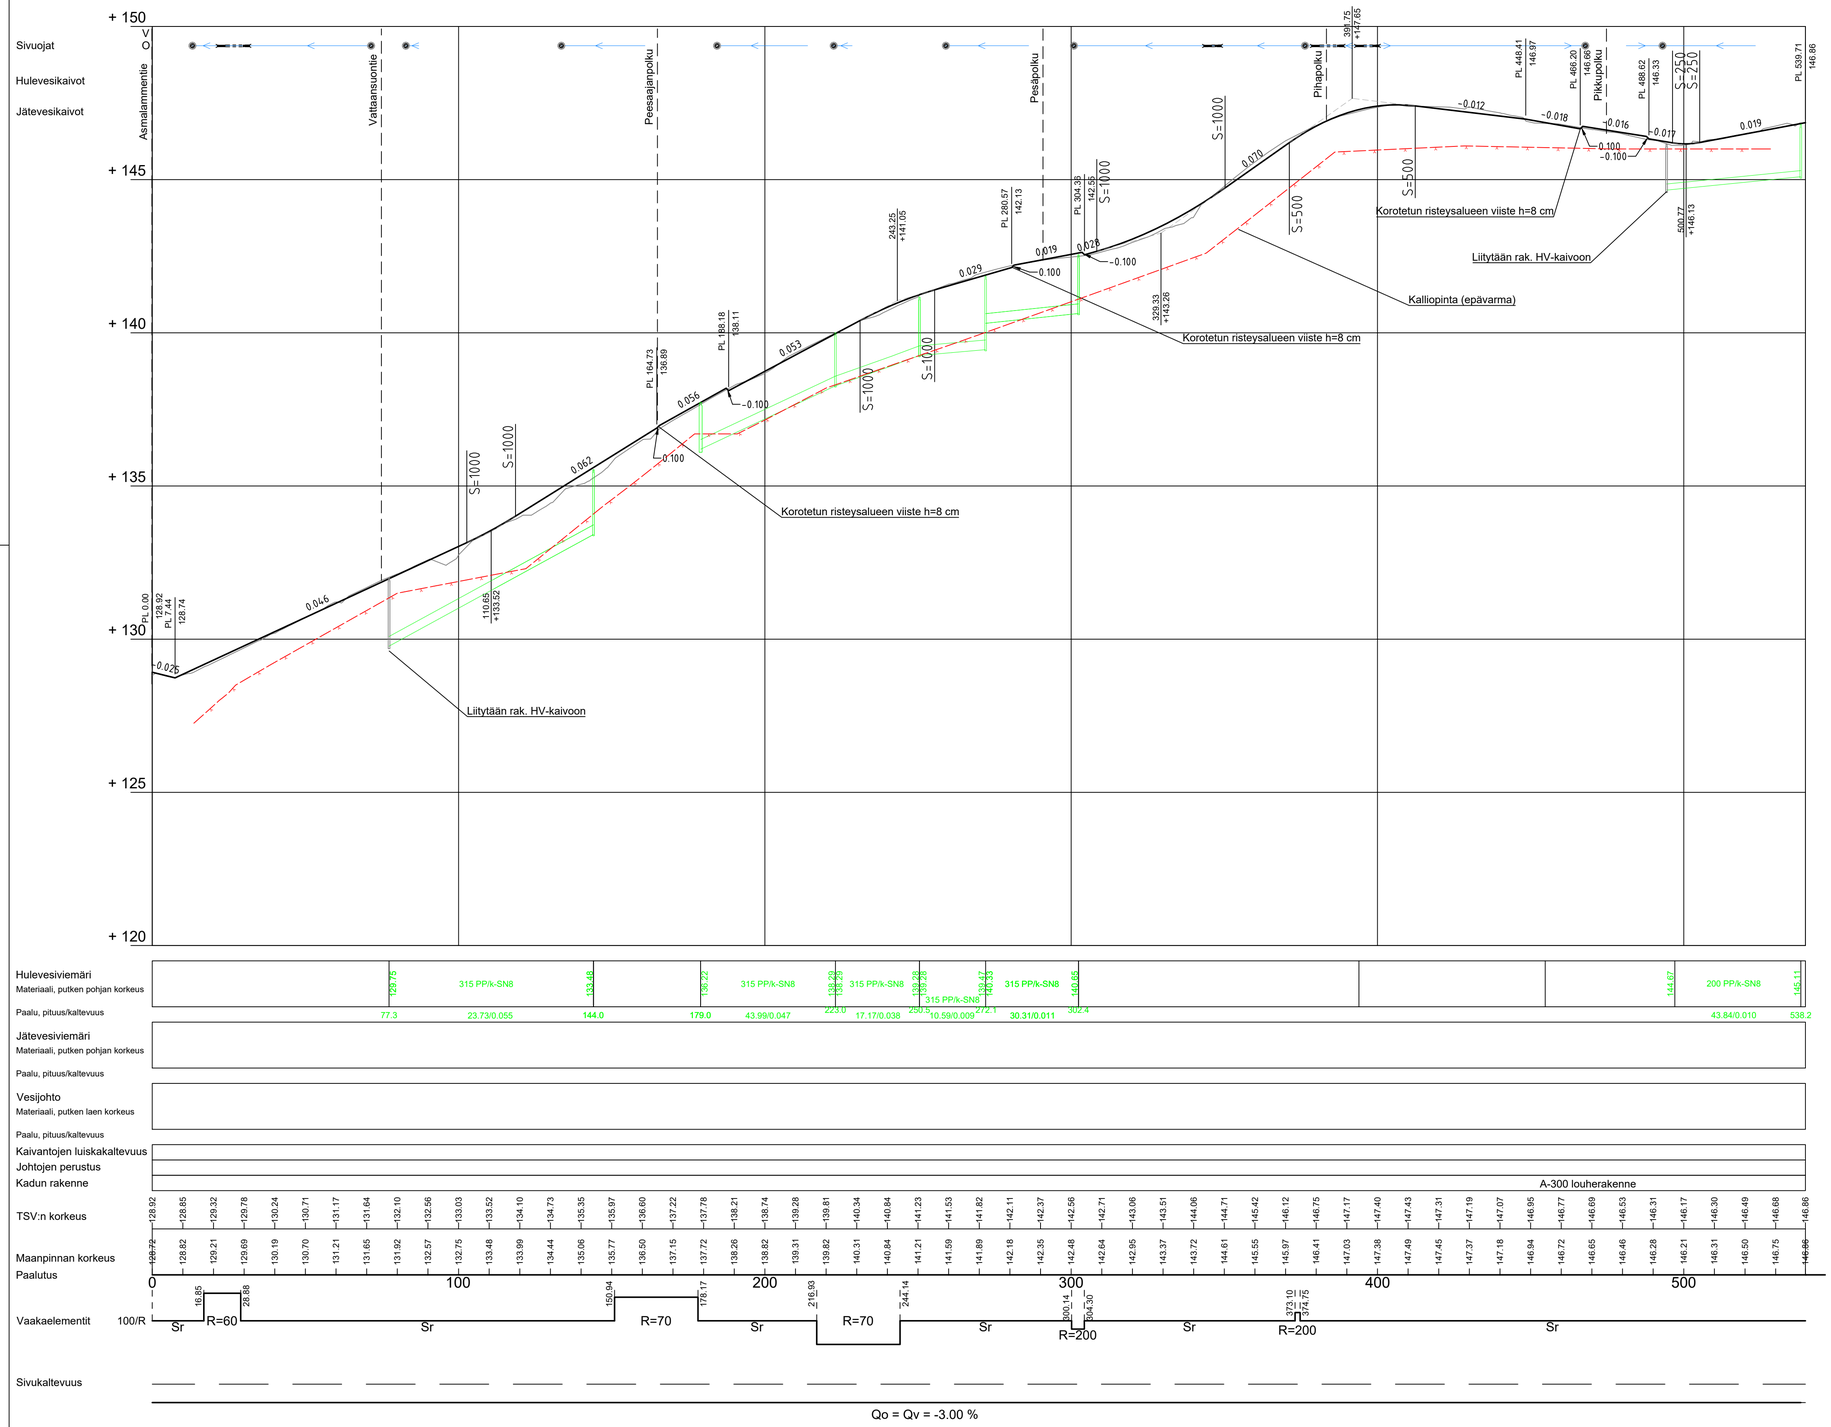

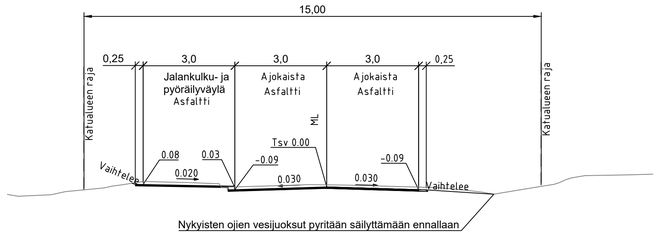

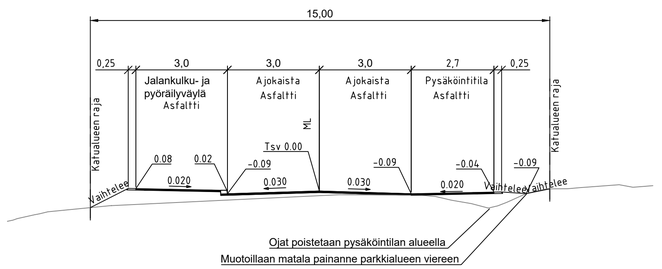

KÄSITTELY	KÄSITTELIJÄ	PÄIVÄYS	ASIA NRO	MUUTOS	PÄIVÄYS	NRO	LUKUM. TUNNUS

KOHDE JA PIIRUSTUSLAJI

KIRRINKYDÖNTIE

66. Jyskä

KATUSUUNNITELMAN MUUTOS

PIIRUSTUKSEN SISÄLTÖ

Pituusleikkaus
Tyyppipoikkileikkaukset

MITTAKAAVA

1:1000/1:100
1:100

JYVÄSKYLÄN KAUPUNKI
KAUPUNKIRAKENNEPALVELUT

KADUT JA PUISTOT
PL 233, Vaajakoskentie 17
40101 JYVÄSKYLÄ
(014) 569 0000
etunimi.sukunimi@jyvaskyla.fi

ALVA

Verkot
PL 410, Paperitehtaankatu 9
40101 JYVÄSKYLÄ
(014) 366 4000
etunimi.sukunimi@alva.fi

AFRY

AFRY Finland Oy
Piippukatu 11
40100 JYVÄSKYLÄ
010 3311
etunimi.sukunimi@afry.com

KOORDINAATTIJÄRJESTELMÄ	N2000
PÄIVÄYS	28.10.2025
KOORDINAATTIJÄRJESTELMÄ	ETRS-GK26
LIITTYY PIIR.	74-1071
KORVAA	
PIIR. NRO	1-0986
MUUTOS	
KORVATTU	

HYV.	TARK.	HYV.	TARK.	SUUNN.	Kalle Puttonen
V-J. Koskinen	J. Manninen			PIIRUPÄÄL.	Teemu Sandberg
SEO.	VIHER.	LIK.	HYV.	TARK.	KUVATIEDOSTO: xx-xxxx.dwg