


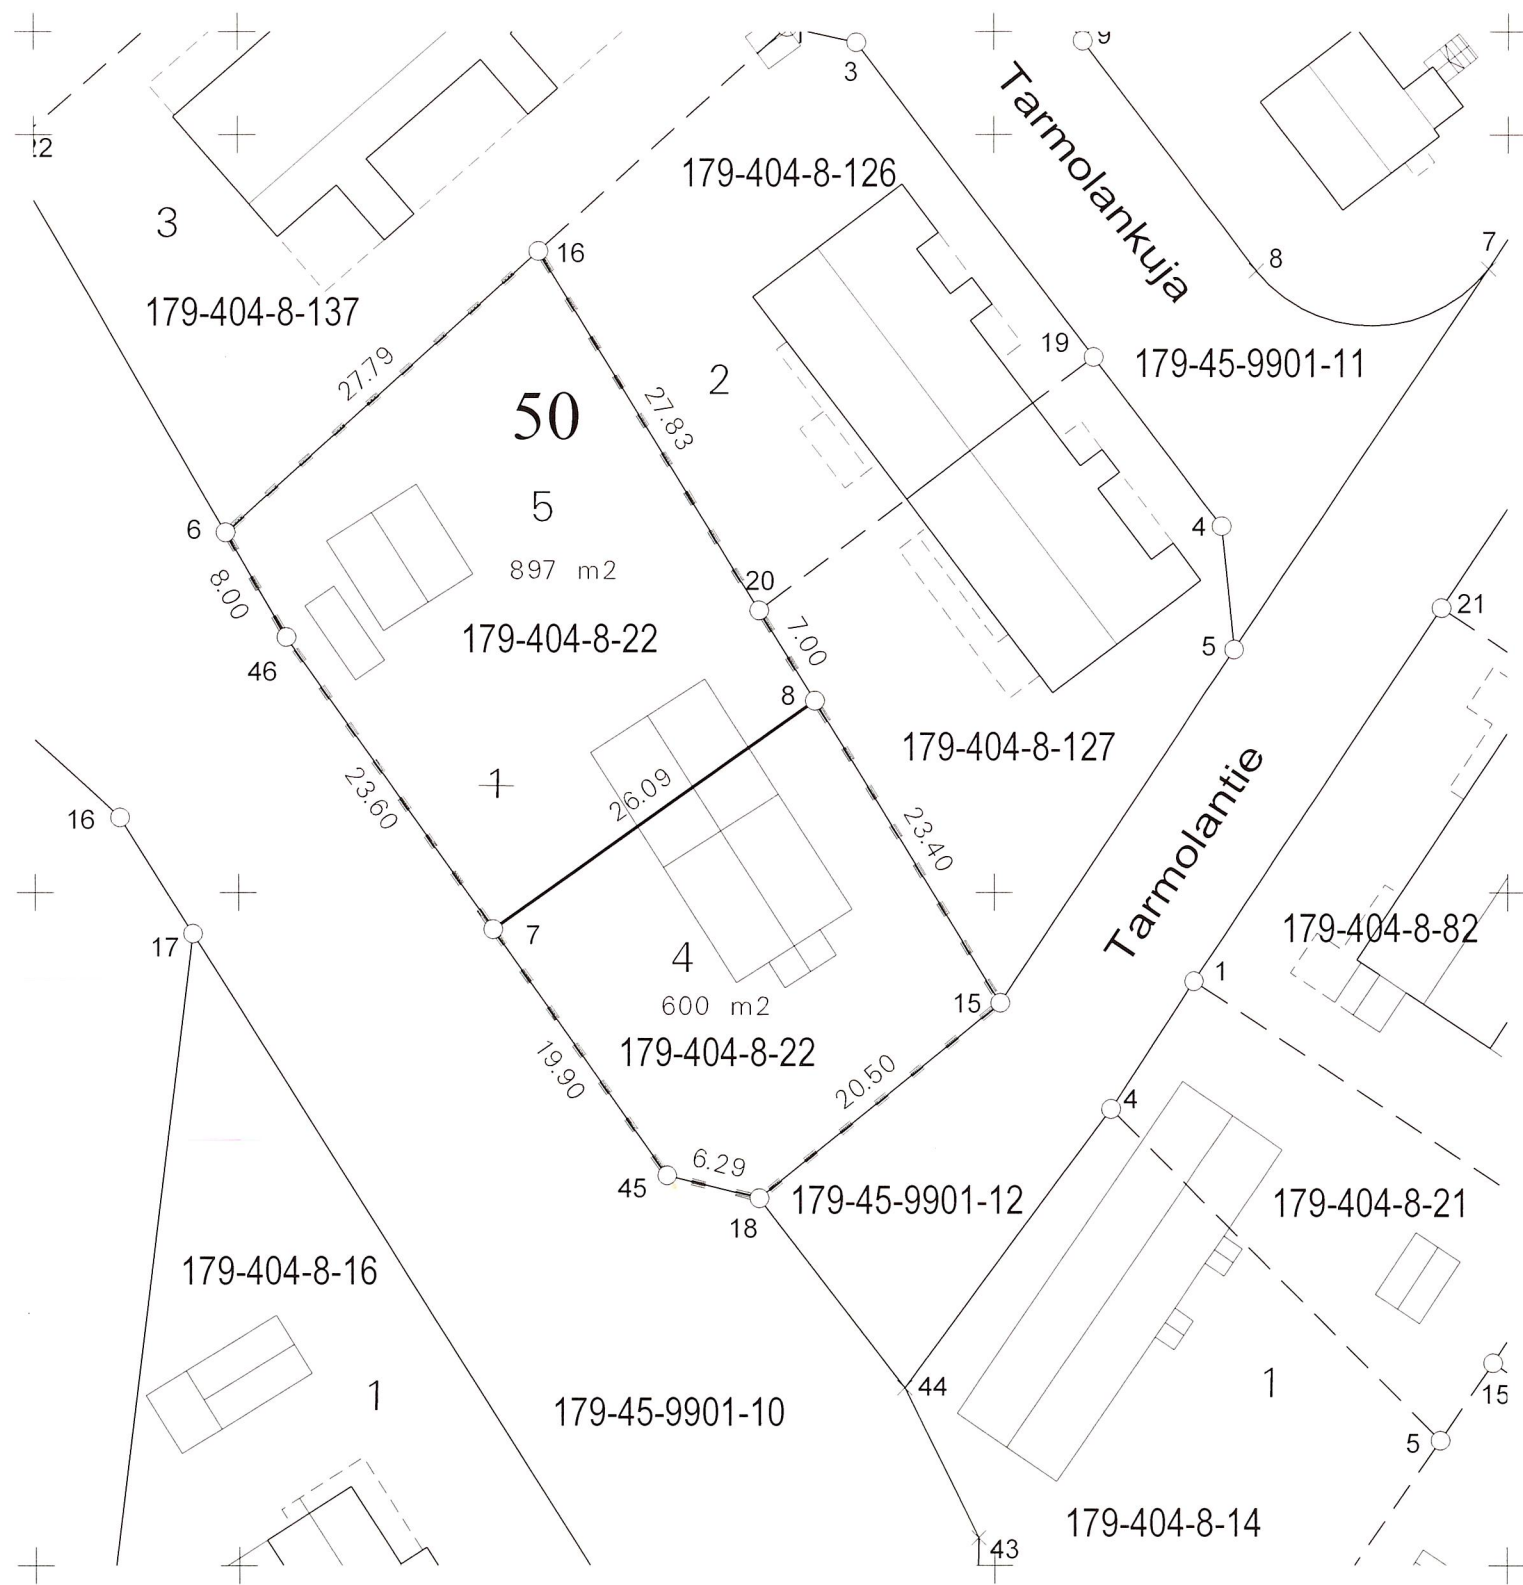

MUODOSTUMISLUETTELO

Muodostettava kiinteistö	Muodostettavan kiinteistön pinta-ala	Muodostaja kiinteistö	Muodostaja määrä-ala	Muodostaja kiinteistön pinta-ala	Muodostaja määräalan pinta-ala	Kiinteistö / Palsta Osa / Kokonaan
179-45-50-4	600	179-404-8-22		600		Osa
179-45-50-5	897	179-404-8-22		897		Osa

KOORDINAATTILUETTELO

EUREF-FIN-ETRS GK26

N:O	X	Y
6	6910623.761	484449.195
7	6910597.573	484466.841
8	6910612.646	484488.135
15	6910592.715	484500.396
16	6910642.313	484469.885
18	6910579.835	484484.446
20	6910618.608	484484.467
45	6910581.332	484478.340
46	6910616.837	484453.202

Tonttijaon muutos		1:500	Jyväskylä
ASEMAKAAVA	45:007	VAHVISTETTU	
		14.10.2002	KARTTALEHDET
EDellinen TONTTIJAKO	15.04.2014	TJNRO	45050002
	TONTTIJAOIN LAATI	19.2.2025	KAUP. OSA 45
LASKI	TOIMITUSINSINÖÖRI		KORTTELI 50
PIIRSI			TONTIT 4,5
TARK			MUUTT. TONTIT 1
KIINTEISTÖINSINÖÖRI HYVÄKSYNYT	3.3.2025	TJ-KARTTA	45-50/2