
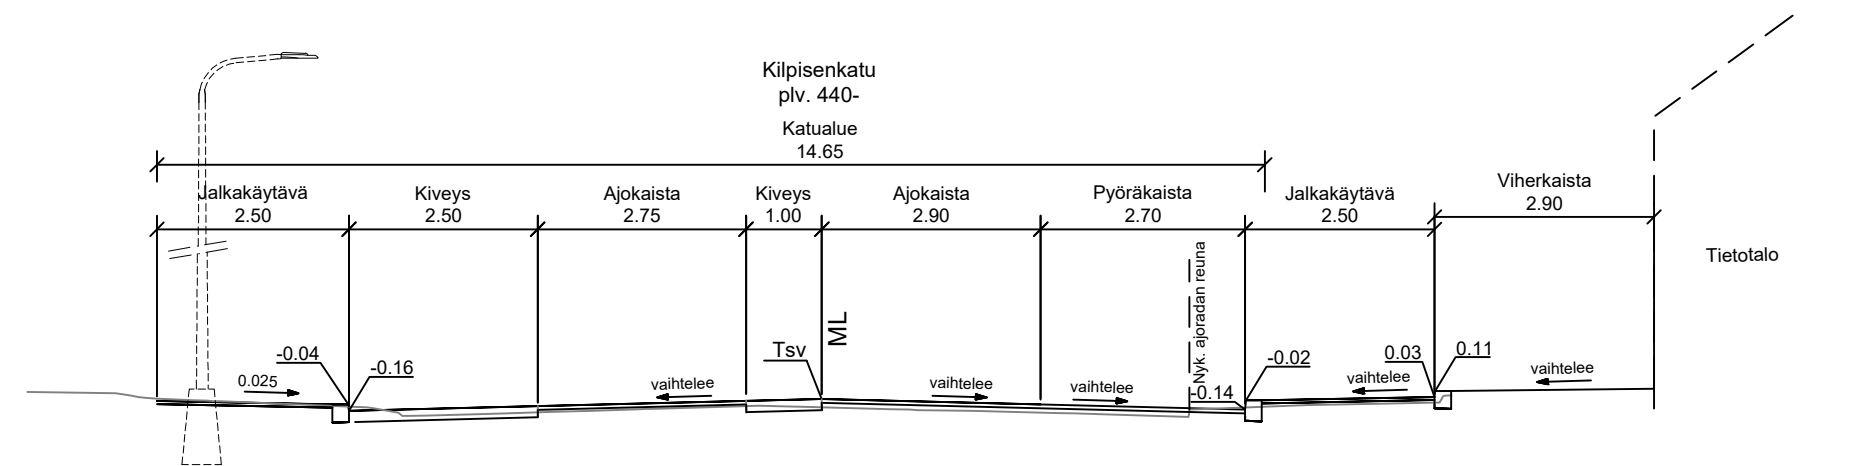


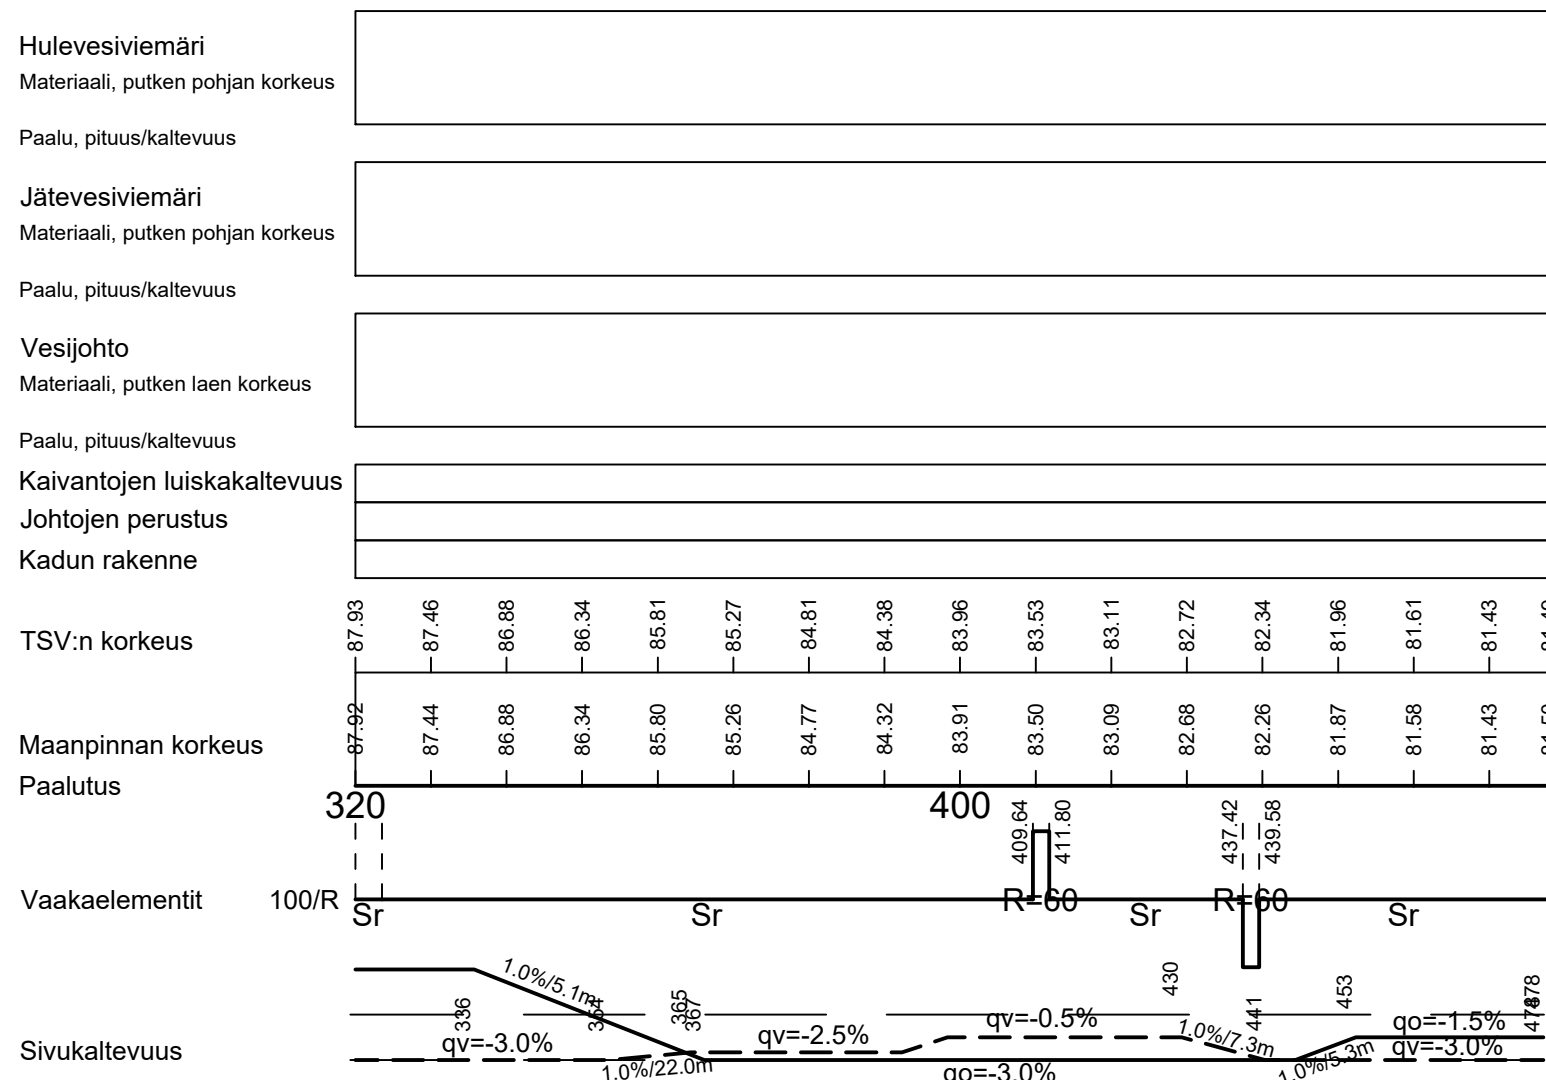

KÄSITTELY		KÄSITTELY	PÄIVÄYS	ASIA NRO	MUUTOS	PÄIVÄYS		NHN	LUKUM	TUNNUS
KORDE JA PIIRUSTUSLAJ						PIIRUSTUKSEN SISÄLTÖ			MITTAKAAVA	
KILPISENKATU VÄLILLÄ VAPAUDENKATU-HANNIKAISENKATU 01 KESKUSTA KATUSUUNNITELMA						Pituusleikkaus			1:1000 / 1:100	
						Tyyppipoikkileikkaus			1:100	
		JYVÄSKYLÄN KAUPUNKI KAUPUNKIRAKENNEPALVELUT							KORKEUSJÄRJESTELMÄ N2000	PÄIVÄYS 28.03.2025
KADUT JA PUISTOT PL 233, Hannikaisenkatu 17 40101 JYVÄSKYLÄ (014) 569 0000 etunimi.sukunimi@jyvaskyla.fi		Verkot PL 410, Paperitehtaankatu 9 40101 JYVÄSKYLÄ (014) 366 4000 etunimi.sukunimi@alva.fi			AFRY Finland Oy Pippukatu 11 40100 JYVÄSKYLÄ 010 3311 etunimi.sukunimi@afry.com			KOORDINAATTIJÄRJESTELMÄ ETRS-GK26		
HYV. V.-J. Koskinen		TARK. J. Jormalainen			SUUNN. Kalle Puttonen			LITTYVÄ PIIR. 34:3617	KORVAA	PIR NRO
GEO.		VNBR.			TARK.			KORVATTU	MUUTOS	
								2-0574		
					PROJÄÄKL. Teemu Sandberg			KUVAIDEDOSTO :	xxx-xxxx.dwg	