


MUODOSTUMISLUETTELO

Muodostettava kiinteistö	Muodostettavan kiinteistön pinta-ala	Muodostaja kiinteistö	Muodostaja määrä-ala	Muodostaja kiinteistön pinta-ala	Muodostaja määräalan pinta-ala	Kiinteistö / Palsta Osa / Kokonaan
179-48-23-1	33732	179-401-11-77		33732		Osa

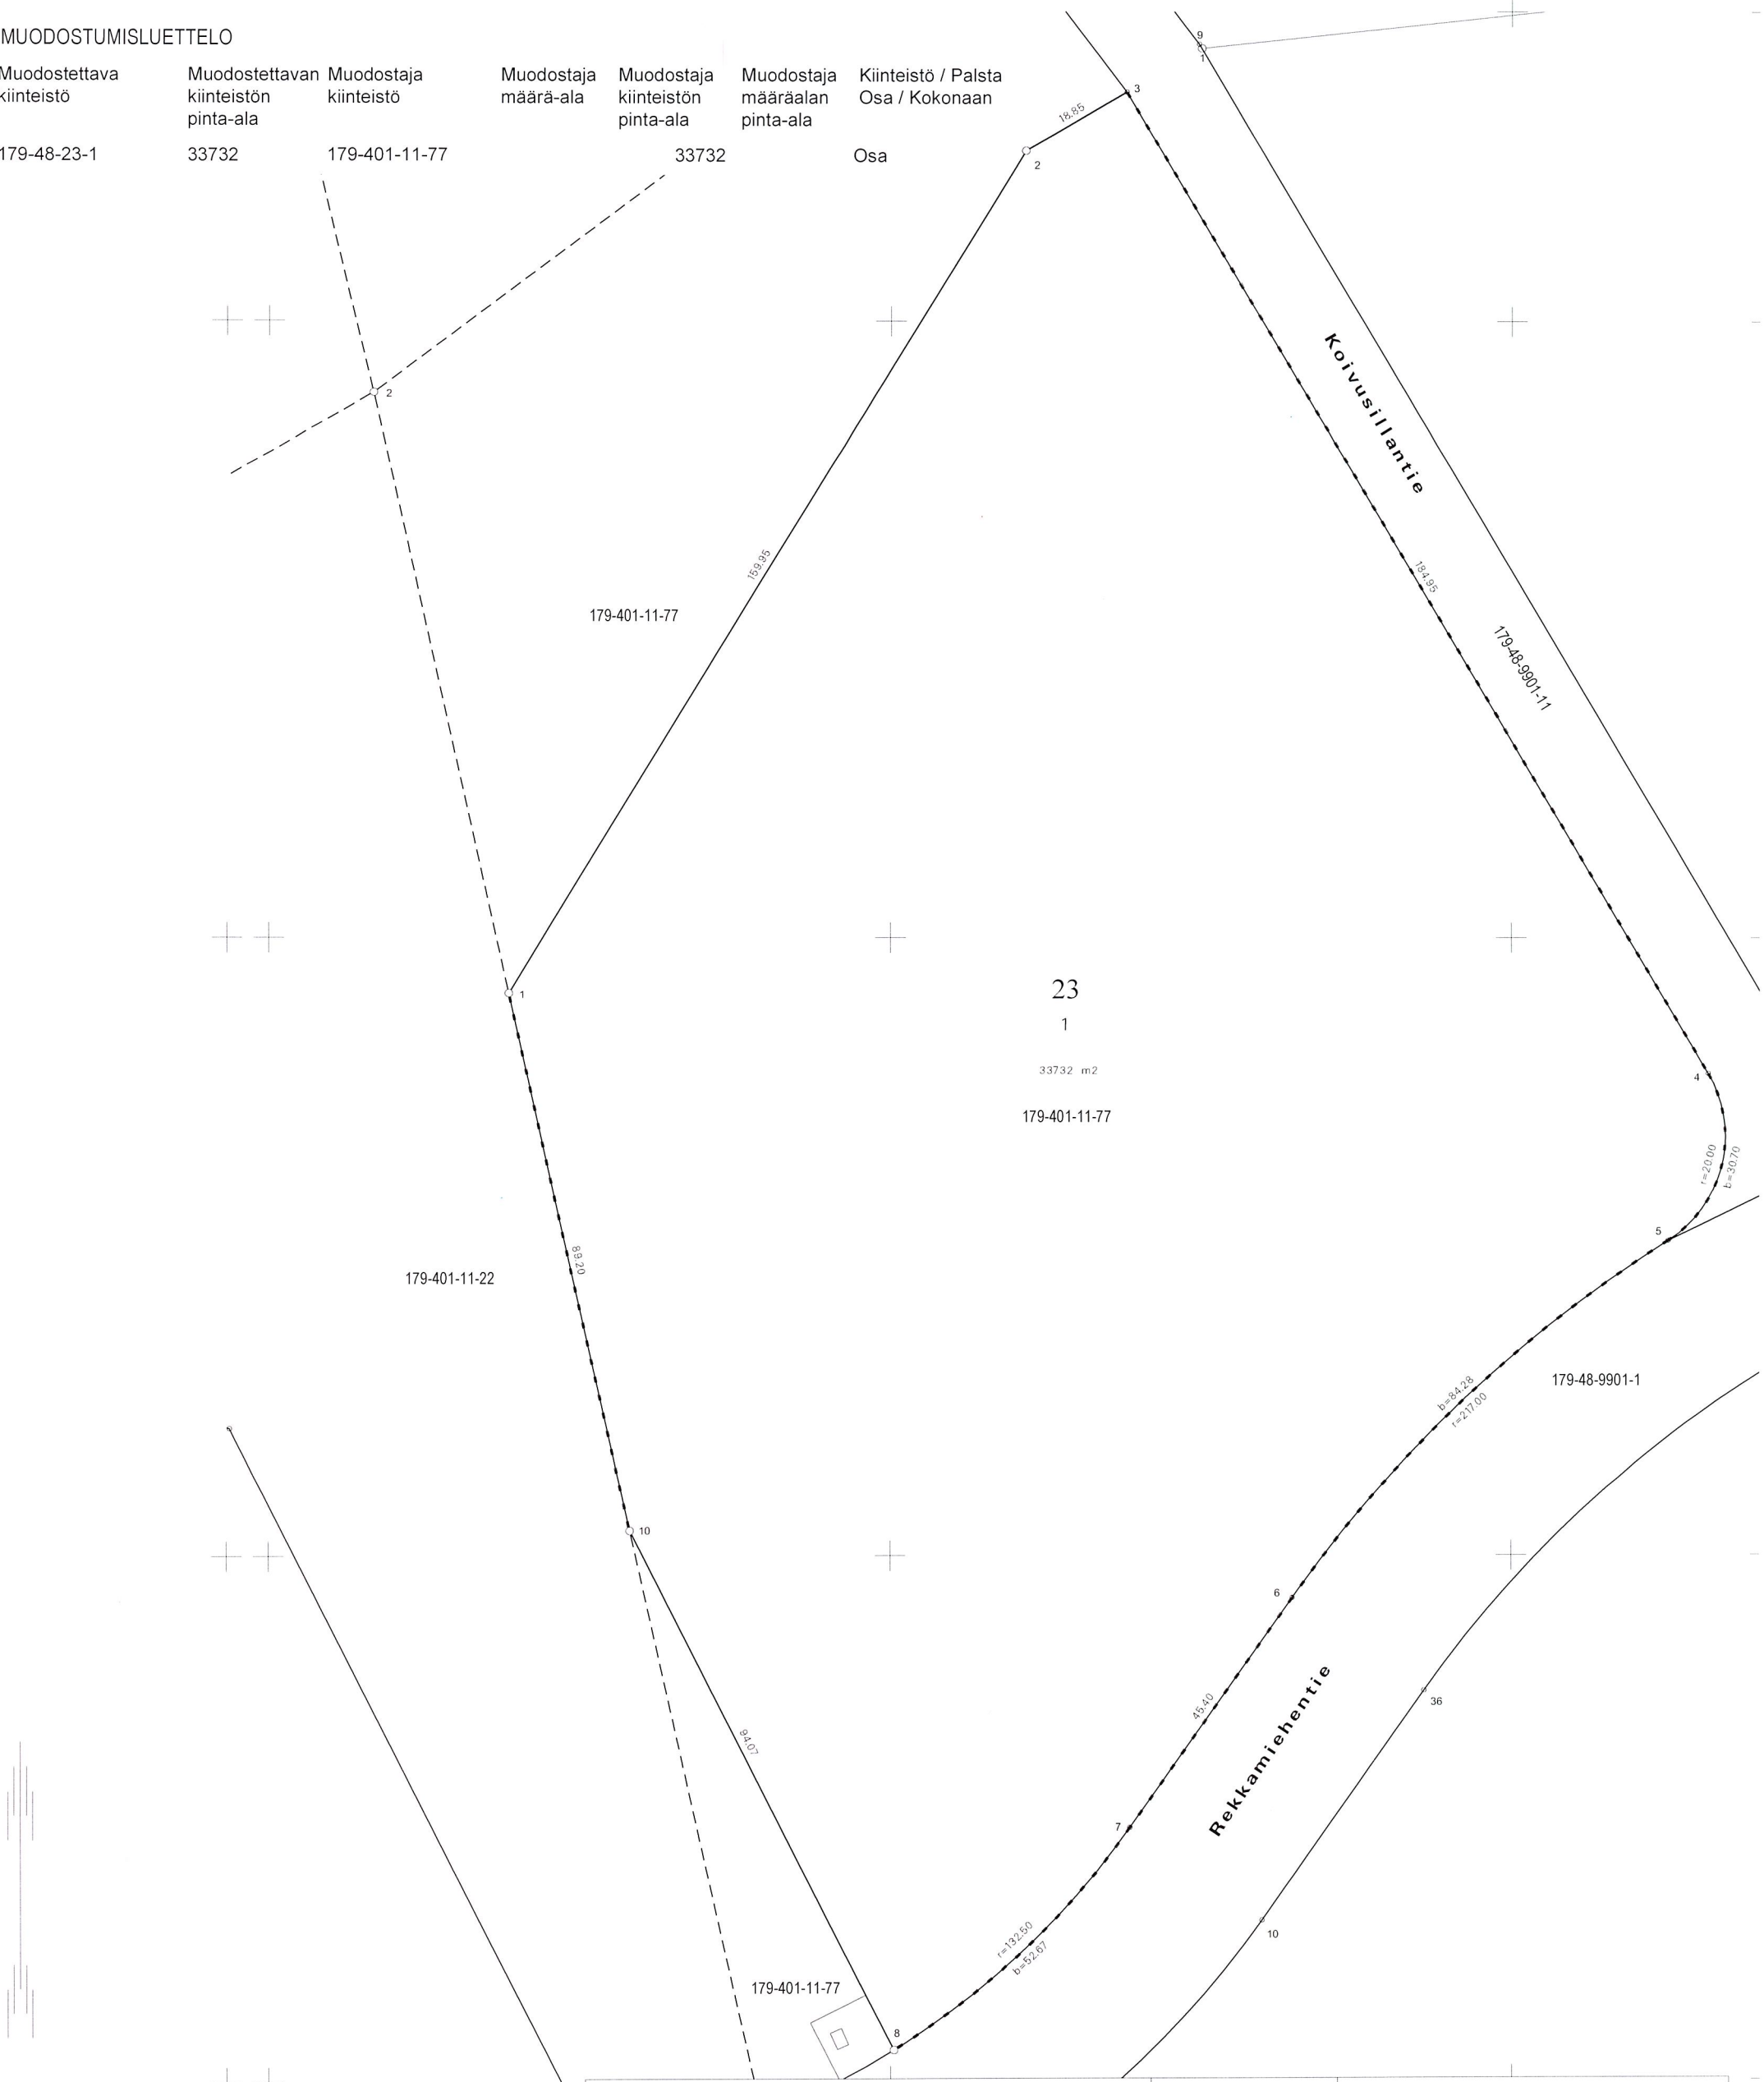


KOORDINAATTILUETTELO

EUREF-FIN-ETRS GK26		
N:O	X	Y
1	6910891.046	489938.595
2	6911027.761	490021.626
3	6911037.327	490037.864
4	6910877.976	490131.740
5	6910850.967	490125.272
6	6910793.117	490064.706
7	6910756.009	490038.542
8	6910720.038	490000.537
10	6910804.007	489958.129

Tonttijako		1:1000	Jyväskylä
ASEMAKAAVA	48:006	VAHVISTETTU	
		04.06.2012	KARTTALEHDET
EDELLINEN TONTTIJAKO			TJNRO 45023001
			KAUP. OSA 48
			KORTTELI 23
			TONTIT 1
			MUUTT. TONTIT
			TJ-KARTTA 48-23/1

TONTTIJAON LAATI		30.10.2025
LASKI	TOIMITUSINSINÖÖRI	
PIIRSI		
TARK		
KIINTEISTÖINSINÖÖRI HYVÄKSYNYT		30.10.2025

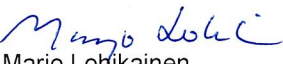
Marjo Lohikainen