


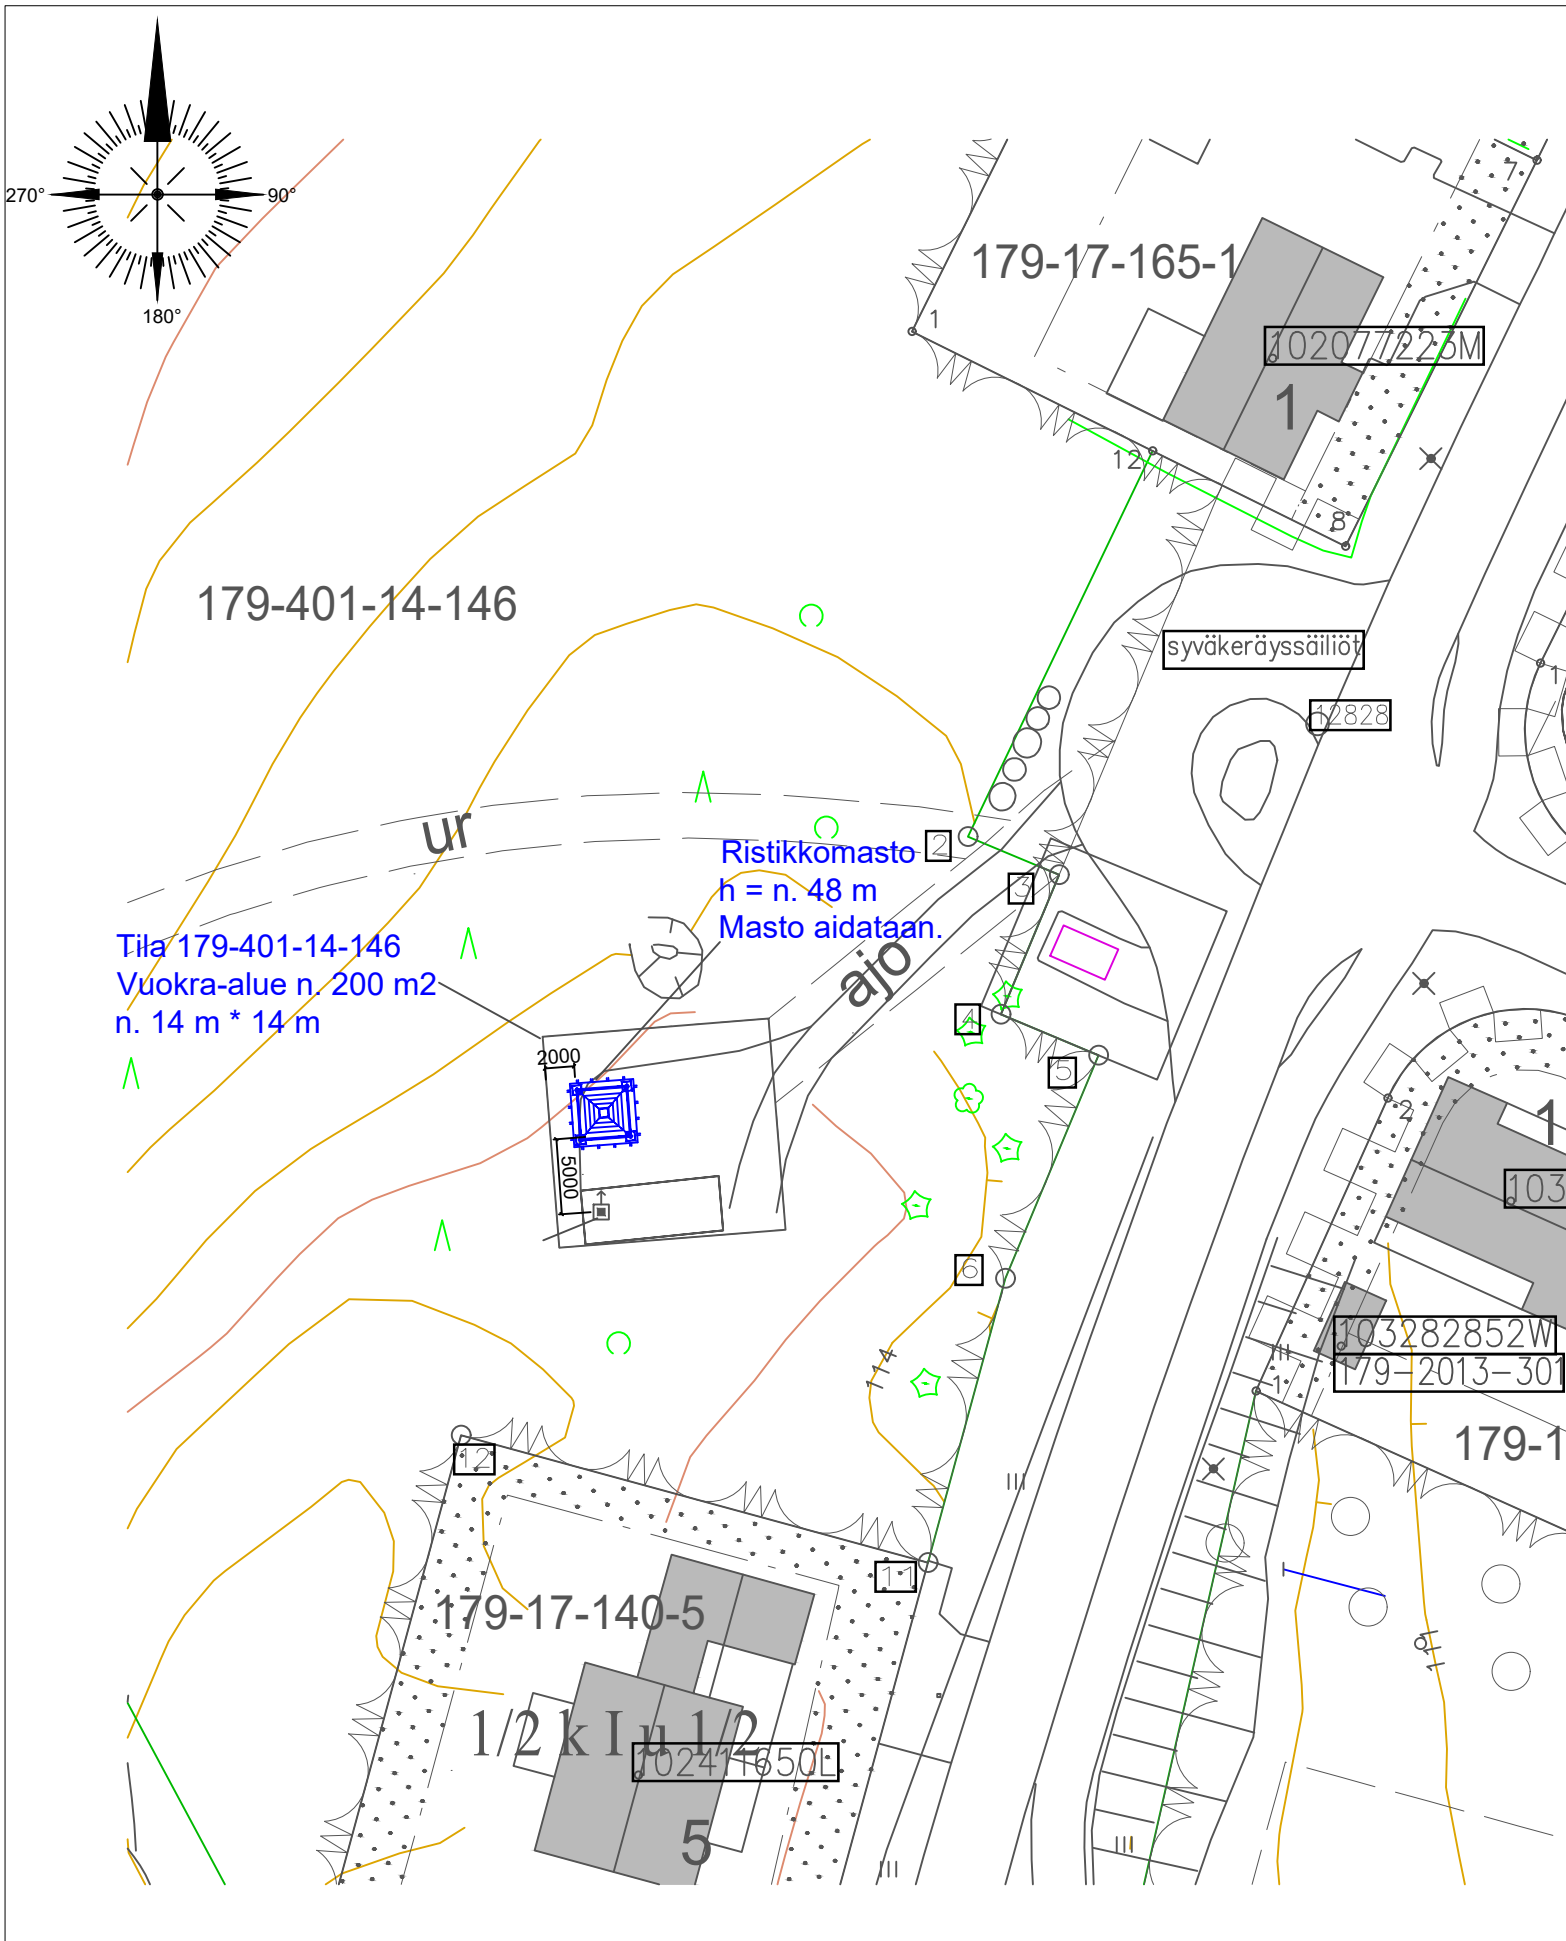

KUNTA: no 179 JYVÄSKYLÄ

KYLÄ: no 401

TILA: r: no 14-146 Haukkala

Vuokra-alueen pinta-ala: n. 210 m²

z = +115,7 m (maanpinnan korkeus merenpinnasta, korkeusjärjestelmä N2000)

Maston keskipiste

ETRS-TM35FIN

KKJ yhtenäiskoordinaatisto (YKJ)

WGS84

N / p

6 905 256

6 908 152


62,27282993

E / i

432 320

3 432 463

25,69609875

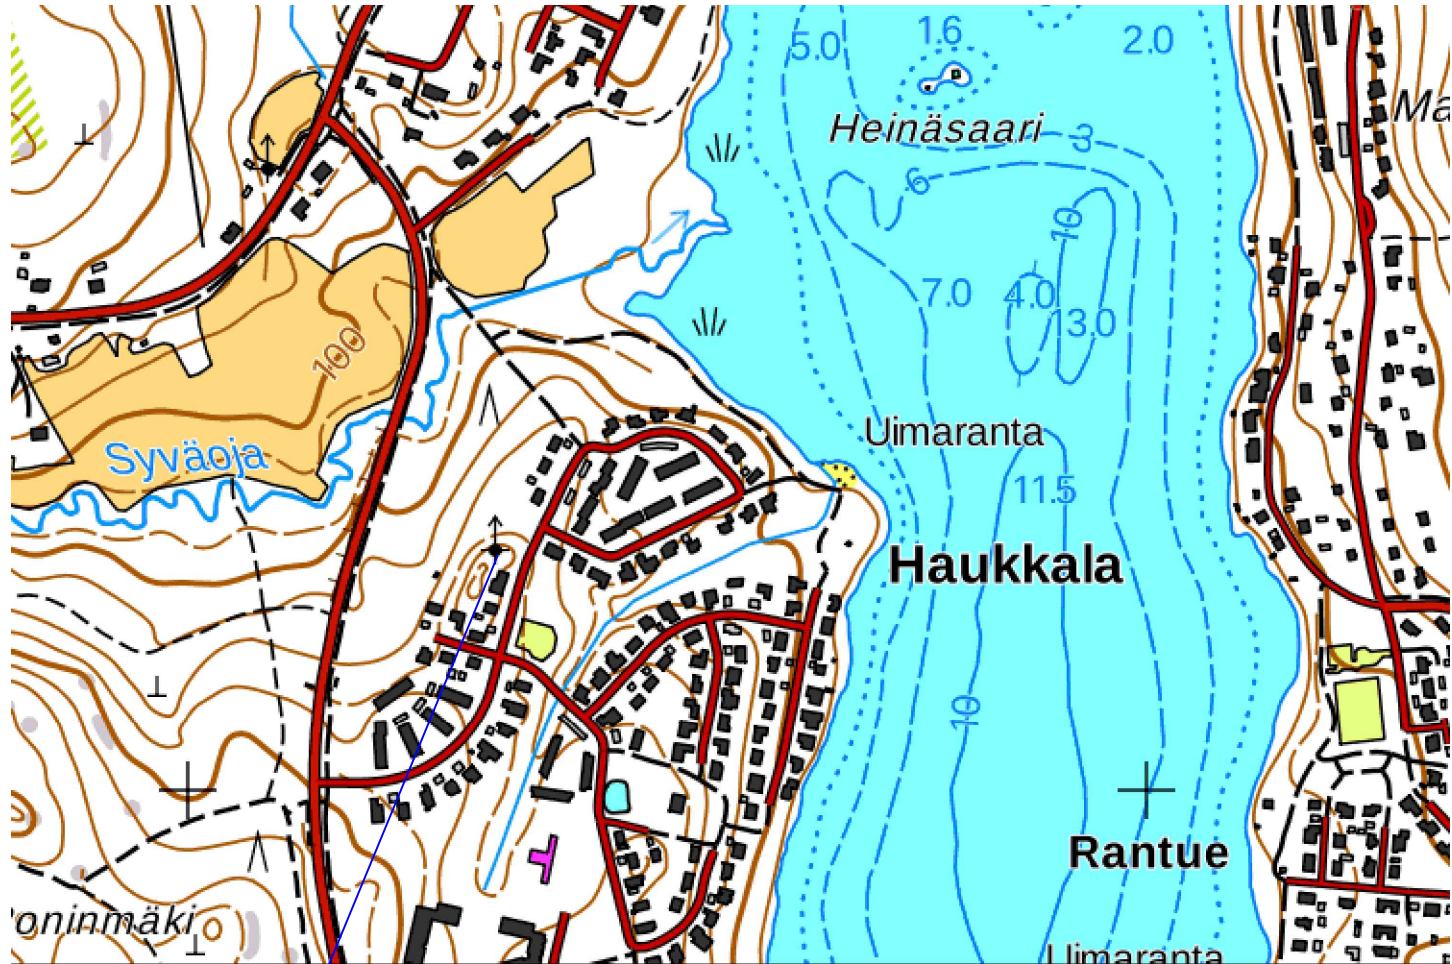

Matkaviestin-
tukiasema

Jyväskylän kaupunki
Kaupunkirakennepalvelut
Rakennusvalvonta

HYVÄKSYTTY
179-2020-165
23.04.2020

Kaup.osa/Kylä 401	Kortteli/Tila 14	Tontti/Rno 146	Viranomaisen merkintöjä		
Pysyvä rakennustunnus			Korkeus- ja koord. järjestelmä		
Rakennustoimenpide UUDISRAKENNUS/ERILLISLAITE			Piirustuslaji PÄÄPIIRUSTUS	No 1	
Rakennuskohteen nimi ja osoite Matkaviestintukiasema Haukkala Haukanpesäntie 11 40740 Jyväskylä			Piirustuksen sisältö ASEMAPIIRUSTUS Matkapuhelintukiasema Ristikkomasto h = 48 m	Mittakaavat 1:500	
 TELIA TOWERS FINLAND Oy Teollisuuskatu 15, 00510 HELSINKI			Suunn.alat ARK	Työnumero	Piir.no Muutos
Pääsuunnittelija Tommi Nurmi +358 44 750 0864 Suunnittelija Sitowise Oy, Eero Marttila 0400 689 530			Kohteen suunnittelutunnus Haukkala		
Päiväys 10.12.2019			Tiedosto .dwg		