


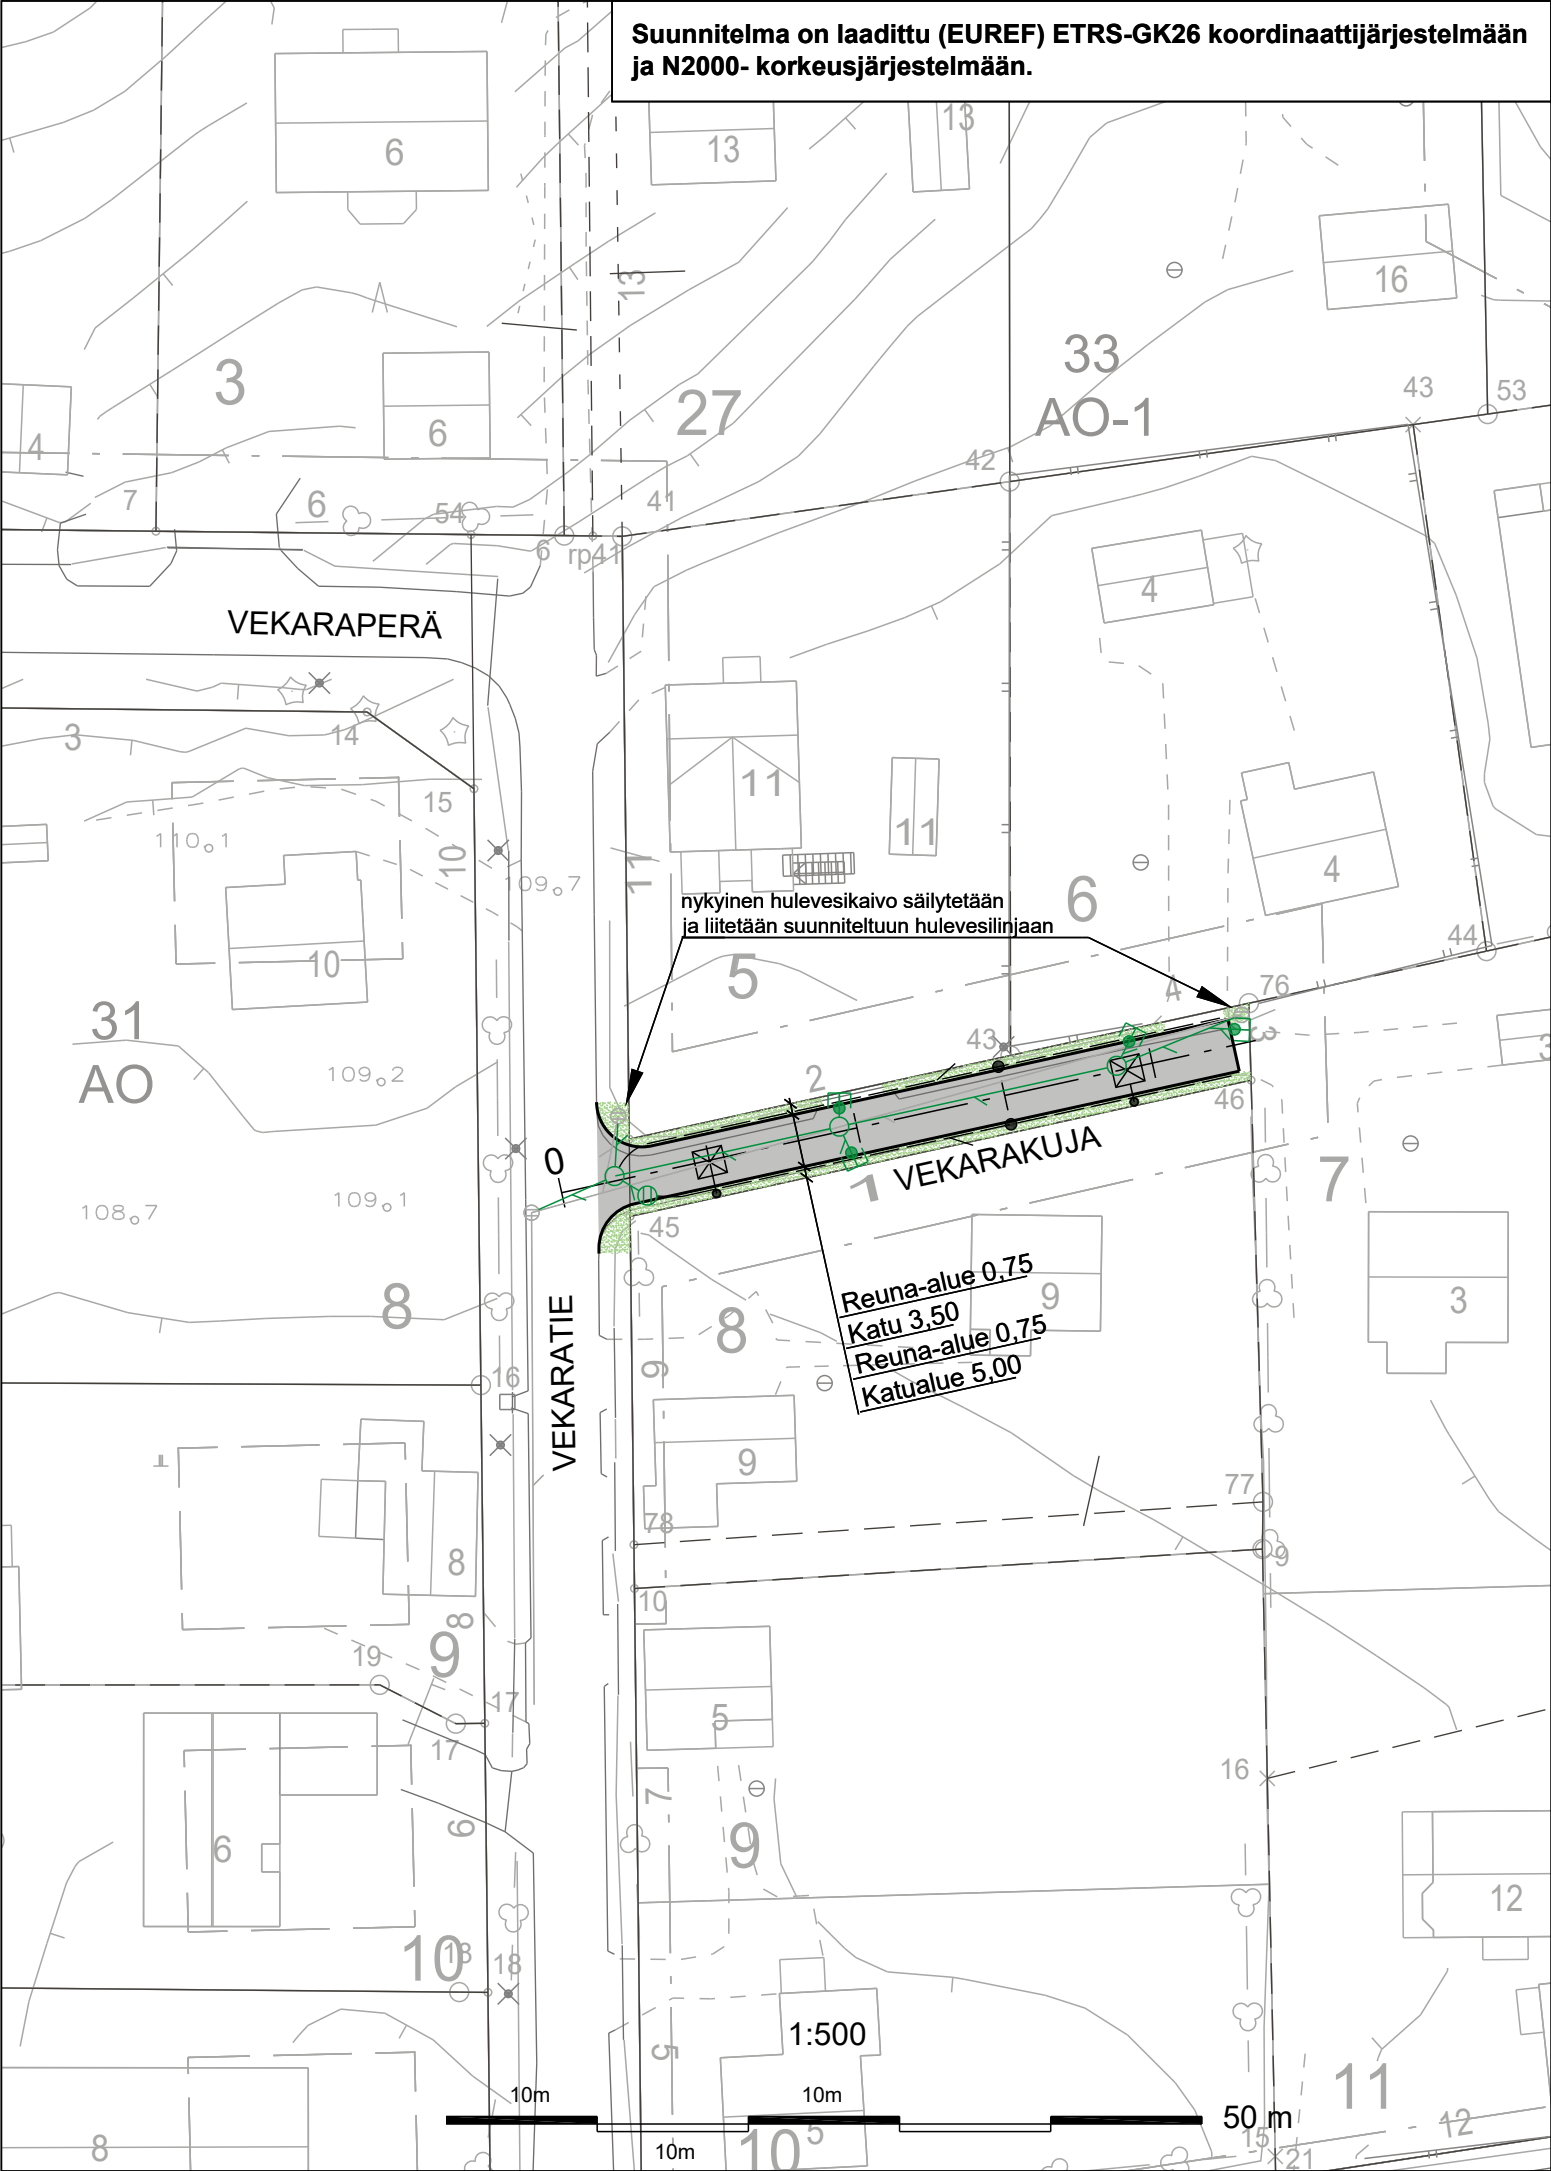

MERKINTÖJEN SELITYKSET:

- Reunatuki h= 6 cm
- Katu
- Nurmetus
- Suunniteltu hulevesiviemäri, tarkastuskaivo ja hulevesikaivo
- Nykyinen hulevesiviemäri, tarkastuskaivo ja hulevesikaivo
- Suunniteltu salaoja ja tarkastusputki
- Suunniteltu huleveden tonttiliittymä
- Nykyinen valaisin
- Suunniteltu valaisin

-Vekarakuja nykyiset hule-, jäte- ja vesihuollon putkilinjat, sekä kaivot uusitaan.

-Nykyiset kiinteistöjen jäte- ja vesihuollon tonttiliittymien kaivot ja venttiilit siirretään katualueelle, sekä huleveden liittymät rakennetaan valmiiksi.

KÄSITTELY	KÄSITTELIJÄ	PÄIVÄYS	ASIA NRO	MUUTOS	PÄIVÄYS	NIMI	LUKUM	TUNNUS
KOHDE JA PIIRUSTUSLAJI					PIIRUSTUKSEN SISÄLTÖ			
VEKARAKUJA					Asemapiirustus			
66. JYSKÄ					1:500			
KATUSUUNNITELMA								
KADUT JA PUISTOT			ALVA		KORKEUSJÄRJESTELMA		PÄIVÄYS	
PL 233, Hannikaisenkatu 17			Verkot		N2000		9.4.2026	
40101 JYVÄSKYLÄ			PL 410, Paperitehtaankatu 9		KOORDINAATTIJÄRJESTELMÄ		ETRS-GK26	
(014) 569 0000			40101 JYVÄSKYLÄ		LIITTYVÄ PIIR.		3-1941	
etunimi.sukunimi@jyvaskyla.fi			(014) 366 4000		KORVAA		PIIR NRO	
etunimi.sukunimi@alva.fi			etunimi.sukunimi@alva.fi		KORVATTU		3-1939	
HYV. V-J. Koskinen			TARK.		SUUNN. Jukka Lankinen		KUVATIEDOSTO:	
GEO.			VIHER.		PROJ.PÄÄL.		3-1939.dwg	
LIK.			HYV.		TARK.			