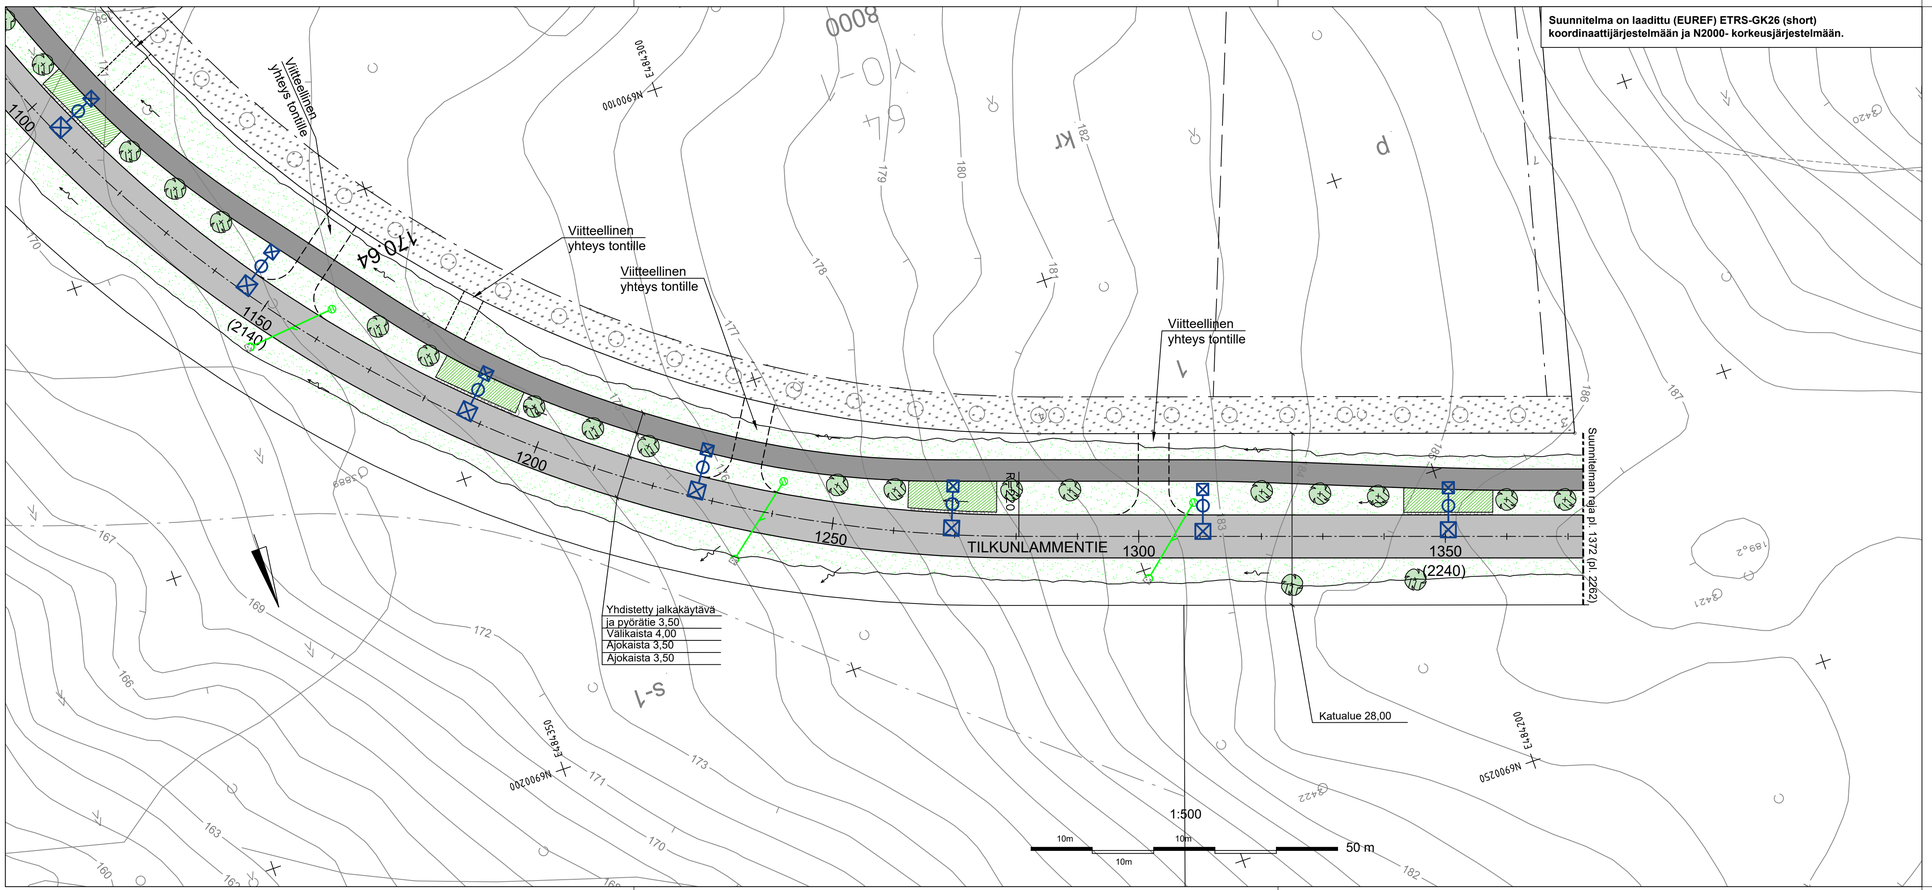


MERKINTÖJEN SELITYKSET:

- Reunatuettu reunalinja
- Reunatueton reunalinja
- Katu / jk+pp
- Betonikiveys
- Suunniteltu hulevesiviemäri, tarkastuskaivo ja hulevesikaivo
- Valaisin
- Pintavesien valumissuunta
- Istutettava havu- / lehtipuu
- Istutettava yksittäispensas
- Nurmetus
- Pensasistutus: monilajinen, matala

KÄSITTELY	KÄSITTELIJÄ	PÄIVÄYS	ASIA NRO	MUUTOS	PÄIVÄYS	NIMI	LUKUM	TUNNUS

KOHDE JA PIIRUSTUKSEN SISÄLTÖ

TILKUNLAMMENTIEN JATKO
plv. 1150-1372 (2040-2262)

KAURAMÄKI

KATUSUUNNITELMA

PIIRUSTUKSEN SISÄLTÖ: Asemapiirustus

MITTAKAAVA: 1:500

JYVÄSKYLÄN KAUPUNKI
KAUPUNKIRAKENNEPALVELUT

KADUT JA PUISTOT
PL 233, Hannikaisenkatu 17
40101 JYVÄSKYLÄ
(09+) 569 6000
etunimi.sukunimi@jyvaskyla.fi

KVV: V-J Koskinen | TARK.: J. Jormalainen | GEO. | VHEK. | LIK. | HYV. | TARK.

ALVA

Vastuu
PL 610, Paperitehtaankatu 9
40101 JYVÄSKYLÄ
(09+) 366 4300
etunimi.sukunimi@alva.fi

SUUN.: xx | TARK.: xx | HYV. | TARK.

SWECO

SWECO FINLAND OY
Harjunpään valtatie 11
33560 TAMPERE
(+358) 207 393 000
etunimi.sukunimi@sweco.fi

SUUN.: Jouni Antikainen

PIIRUPÄÄL.: Ville Reihe

KORKEUSJÄRJESTELMÄ: N2000 | PÄIVÄYS: 28.9.2026

KOORDINAATTIJÄRJESTELMÄ: ETRS-GK26 (short)

LIITTYY PIIR.: 54-3021

KORVAA: 44-3453

PIIR NRO: 44-3469

MUUTOS

KORVATTU

KUVATIEDOSTO: xx-xxxx.dwg