


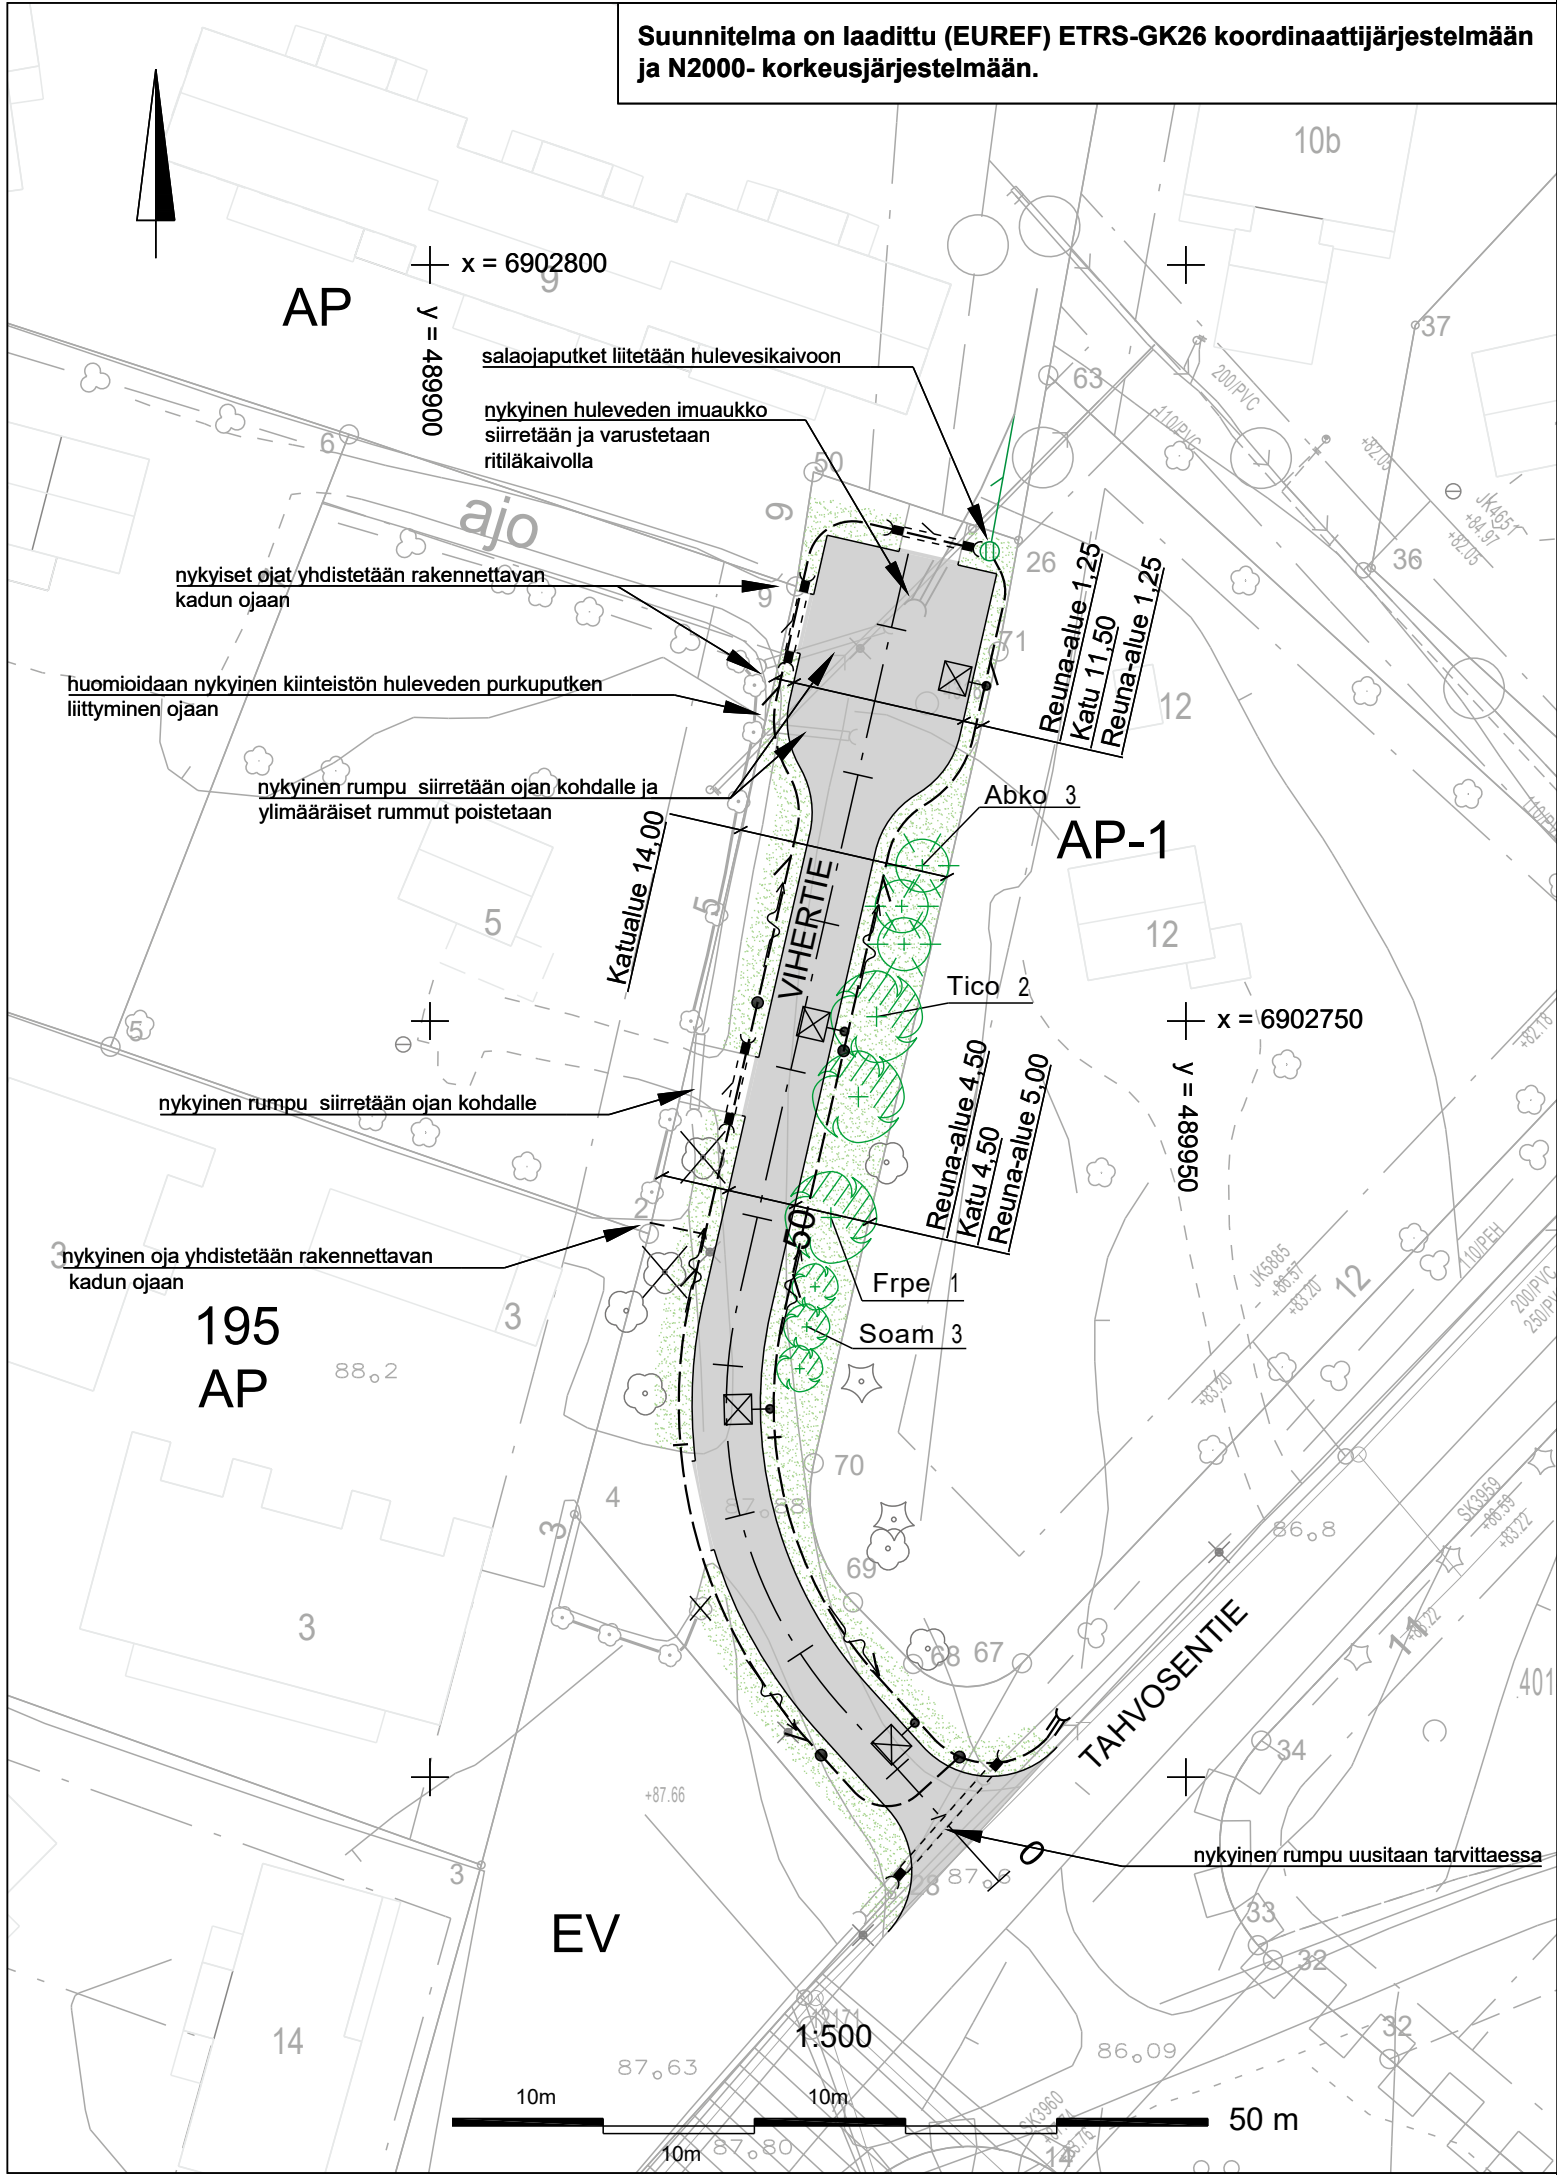

MERKINTÖJEN SELITYKSET:

- Reunatueton reunalinja
- Katu
- Nurmetus
- Sivuoja ja pintavesien virtaussuunta
- Suunniteltu / nykyinen rumpu
- Nykyinen huleveden imaukko
- Nykyinen hulevesiviemäri ja tarkastuskaivo
- Suunniteltu hulevesikaivo ja -viemäri
- Suunniteltu salaoja-, tarkastusputki ja purkuaukko
- Nykyinen havu- ja lehtipuu
- Poistettava lehtipuu
- Nykyinen / poistettava lehtipuuaita
- Nykyinen valaisin
- Suunniteltu valaisin
- Istutettava Lehti- / Havupuu

ISTUTETTAVA KASVILLISUUS			
Tunnus	Nimi	Kokoluokka	Kpl
Lehtipuut			
Frpe	Fraxinus pennsylvanica, punasaarni	rym 14- 16	1
Soam	Sorbus americana, amerikanpihlaja	rym 10- 12	3
Tico	Tilia cordata, metsälehmus	rym 14- 16	2
Lehtipuut, yhteensä			6
Havupuut			
Abko	Abies koreana, koreanpihta	175-200	3
Havupuut, yhteensä			3

KÄSITTELY		KÄSITTELIJÄ	PÄIVÄYS	ASIA NRO	MUUTOS	PÄIVÄYS	NIMI	LUKUM	TUNNUS
KOHDE JA PIIRUSTUSLAJI						PIIRUSTUKSEN SISÄLTÖ			
VIHERTIE						MITTAKAAVA			
16. HALSSILA						Asemapiirustus			
KATUSUUNNITELMA						1:500			
		JYVÄSKYLÄN KAUPUNKI KAUPUNKIRAKENNEPALVELUT							
KADUT JA PUISTOT PL 233, Hannikaisenkatu 17 40101 JYVÄSKYLÄ (014) 569 0000 etunimi.sukunimi@jyvaskyla.fi		Verkot PL 410, Paperitehtaankatu 9 40101 JYVÄSKYLÄ (014) 366 4000 etunimi.sukunimi@alva.fi				KADUT JA PUISTOT PL 233, Hannikaisenkatu 17 40101 JYVÄSKYLÄ (014) 569 0000 etunimi.sukunimi@jyvaskyla.fi		KORKEUSJÄRJESTELMÄ N2000	
HYV. V-J. Koskinen		TARK.				SUUNN. Jukka Lankinen		PÄIVÄYS 5.9.2025	
GEO.		VIHER.		LIK.		KORVAA		KOORDINAATTIJÄRJESTELMÄ ETRS-GK26	
HYV.		TARK.				KORVATTU		PIIR NRO 3-1928	
GEO.		VIHER.		LIK.		PROJ.PÄÄL.		MUUTOS	
HYV.		TARK.				KUVATIEDOSTO :		3-1927	
GEO.		VIHER.		LIK.				3-1927.dwg	