


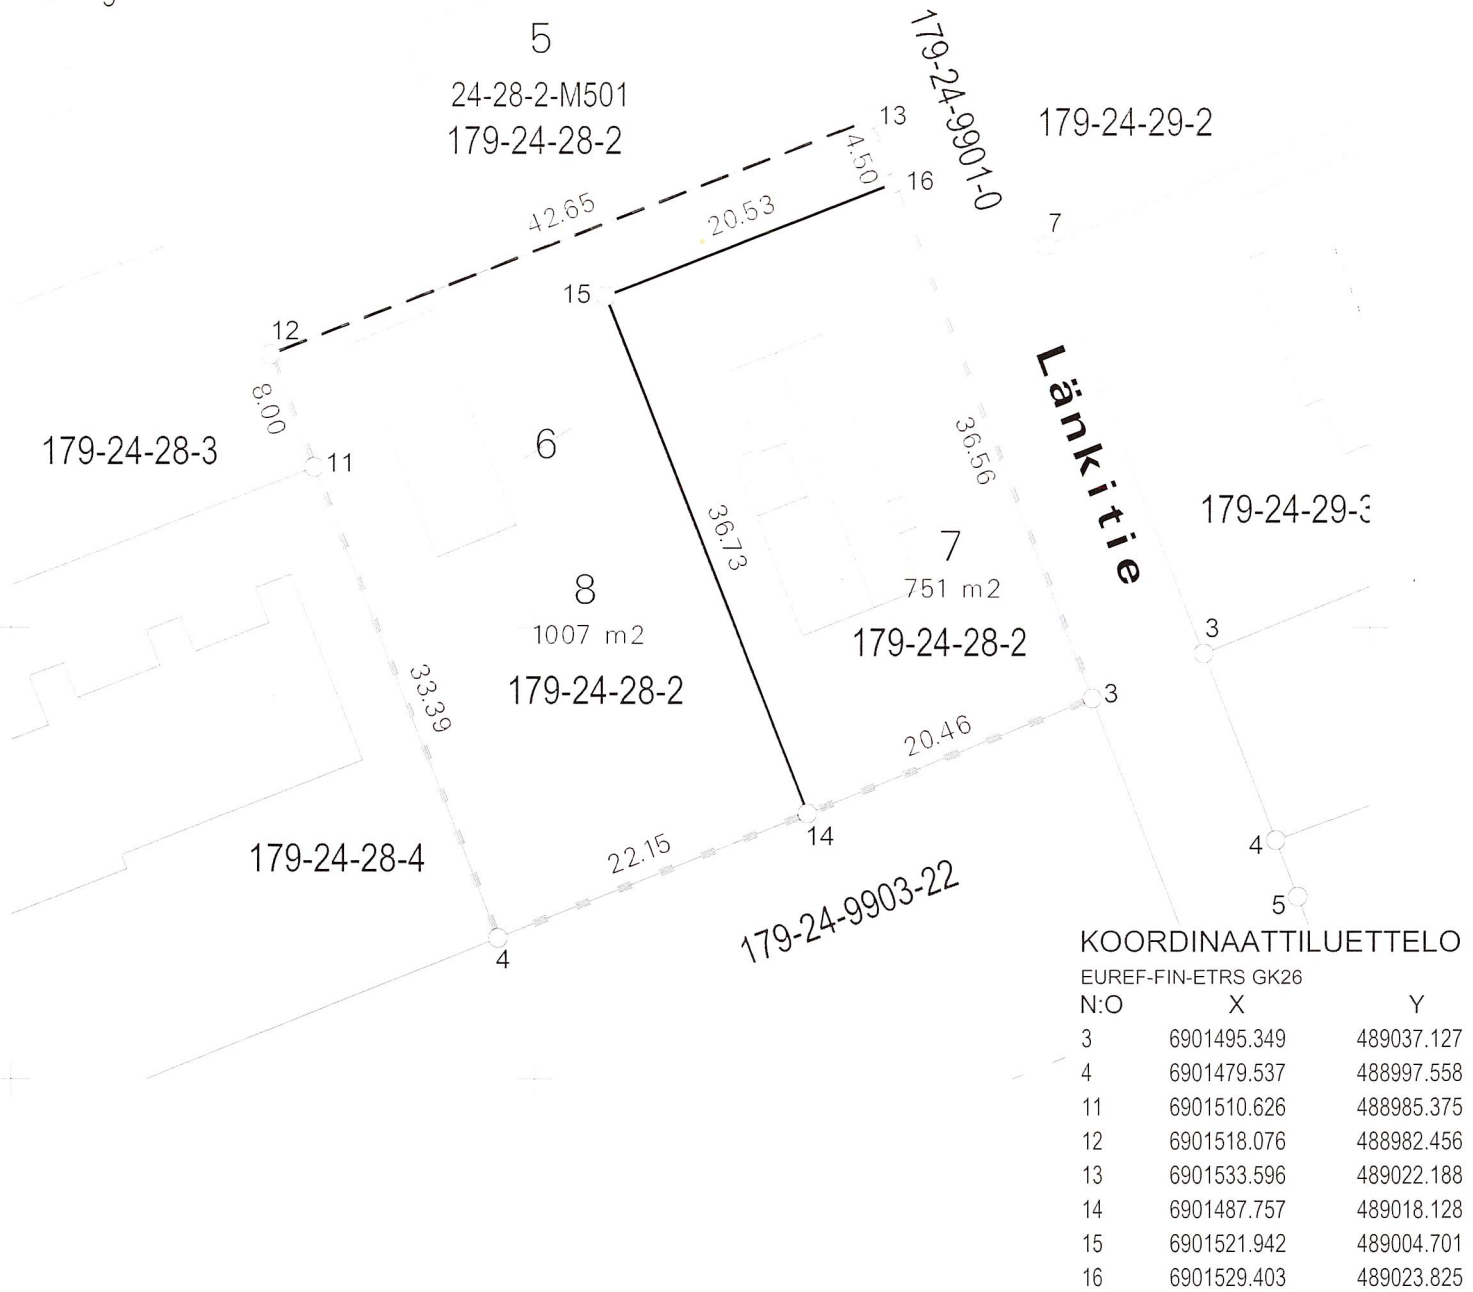

KOORDINAATTILUETTELO

EUREF-FIN-ETRS GK26

N:O	X	Y
3	6901495.349	489037.127
4	6901479.537	488997.558
11	6901510.626	488985.375
12	6901518.076	488982.456
13	6901533.596	489022.188
14	6901487.757	489018.128
15	6901521.942	489004.701
16	6901529.403	489023.825

MUODOSTUMISLUETTELO

Muodostettava kiinteistö	Muodostettavan kiinteistön pinta-ala	Muodostaja kiinteistö	Muodostaja määrä-ala	Muodostaja kiinteistön pinta-ala	Muodostaja määräalan pinta-ala	Kiinteistö / Palsta Osa / Kokonaan
179-24-28-7	751	179-24-28-2		751		Osa
179-24-28-8	1007	179-24-28-2		1007		Osa

Tonttijaon muutos		1:500	JYVÄSKYLÄ
ASEMAKAAVA	24:001	VAHVISTETTU	
		31.05.1983	KARTTALEHDET
EDELLINEN TONTTIJAKO	19.11.2025		TJNRO 24028004
	TONTTIJAON LAATI	05.12.2025	KAUP. OSA 24
LASKI	TOIMITUSINSINÖÖRI		KORTTELI 28
PIIRSI			TONTIT 7,8
TARK			MUUTT. TONTIT 2,6
KIINTEISTÖINSINÖÖRI HYVÄKSYNYT			TJ-KARTTA 24-28/4

Simo Dromberg

7.1.2026