
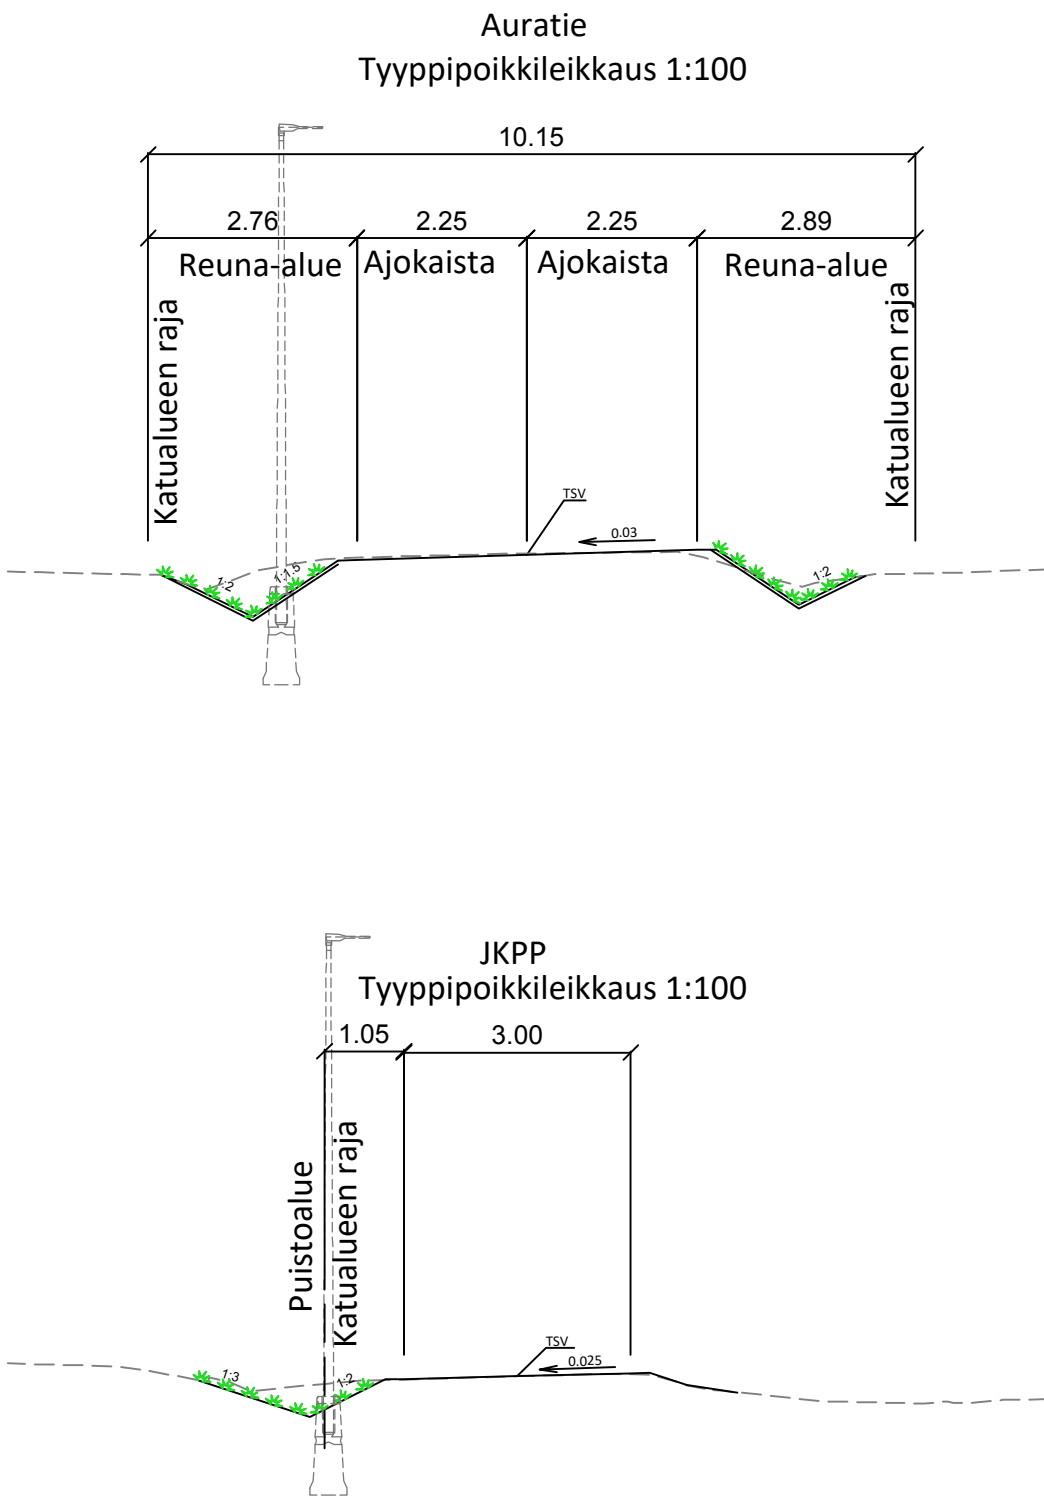



Jkpp

Pituusleikkaus 1:1000/1:100

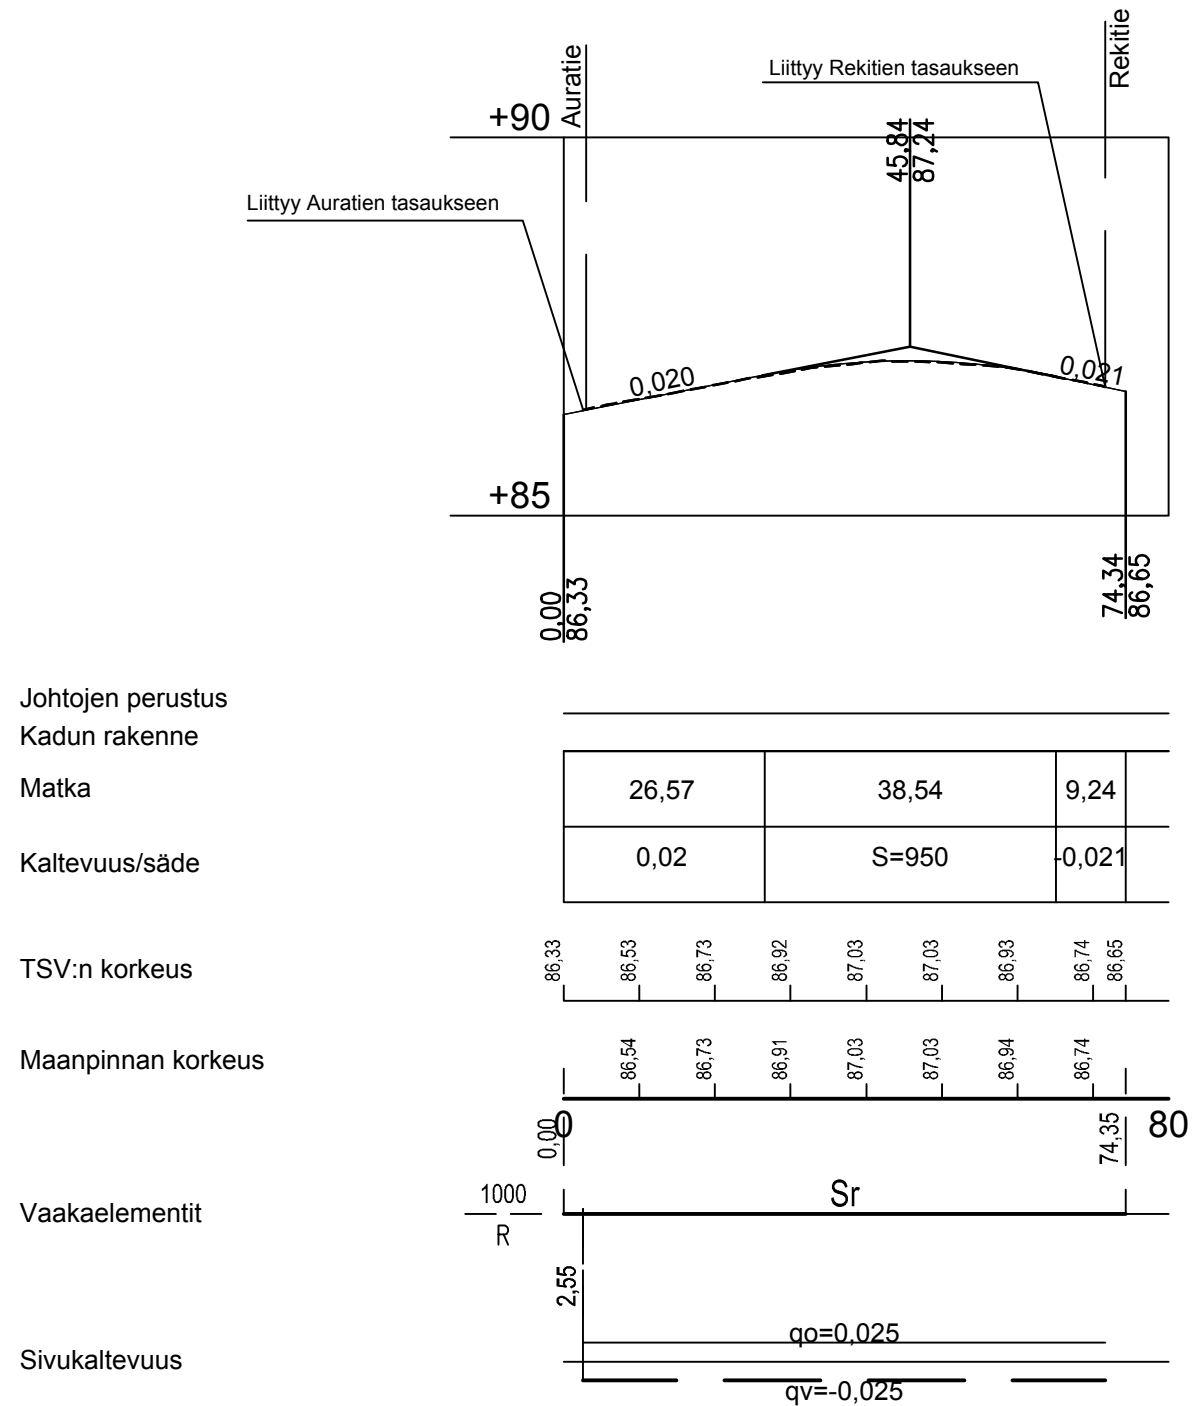

Auratie

Pituusleikkaus 1:1000/1:100

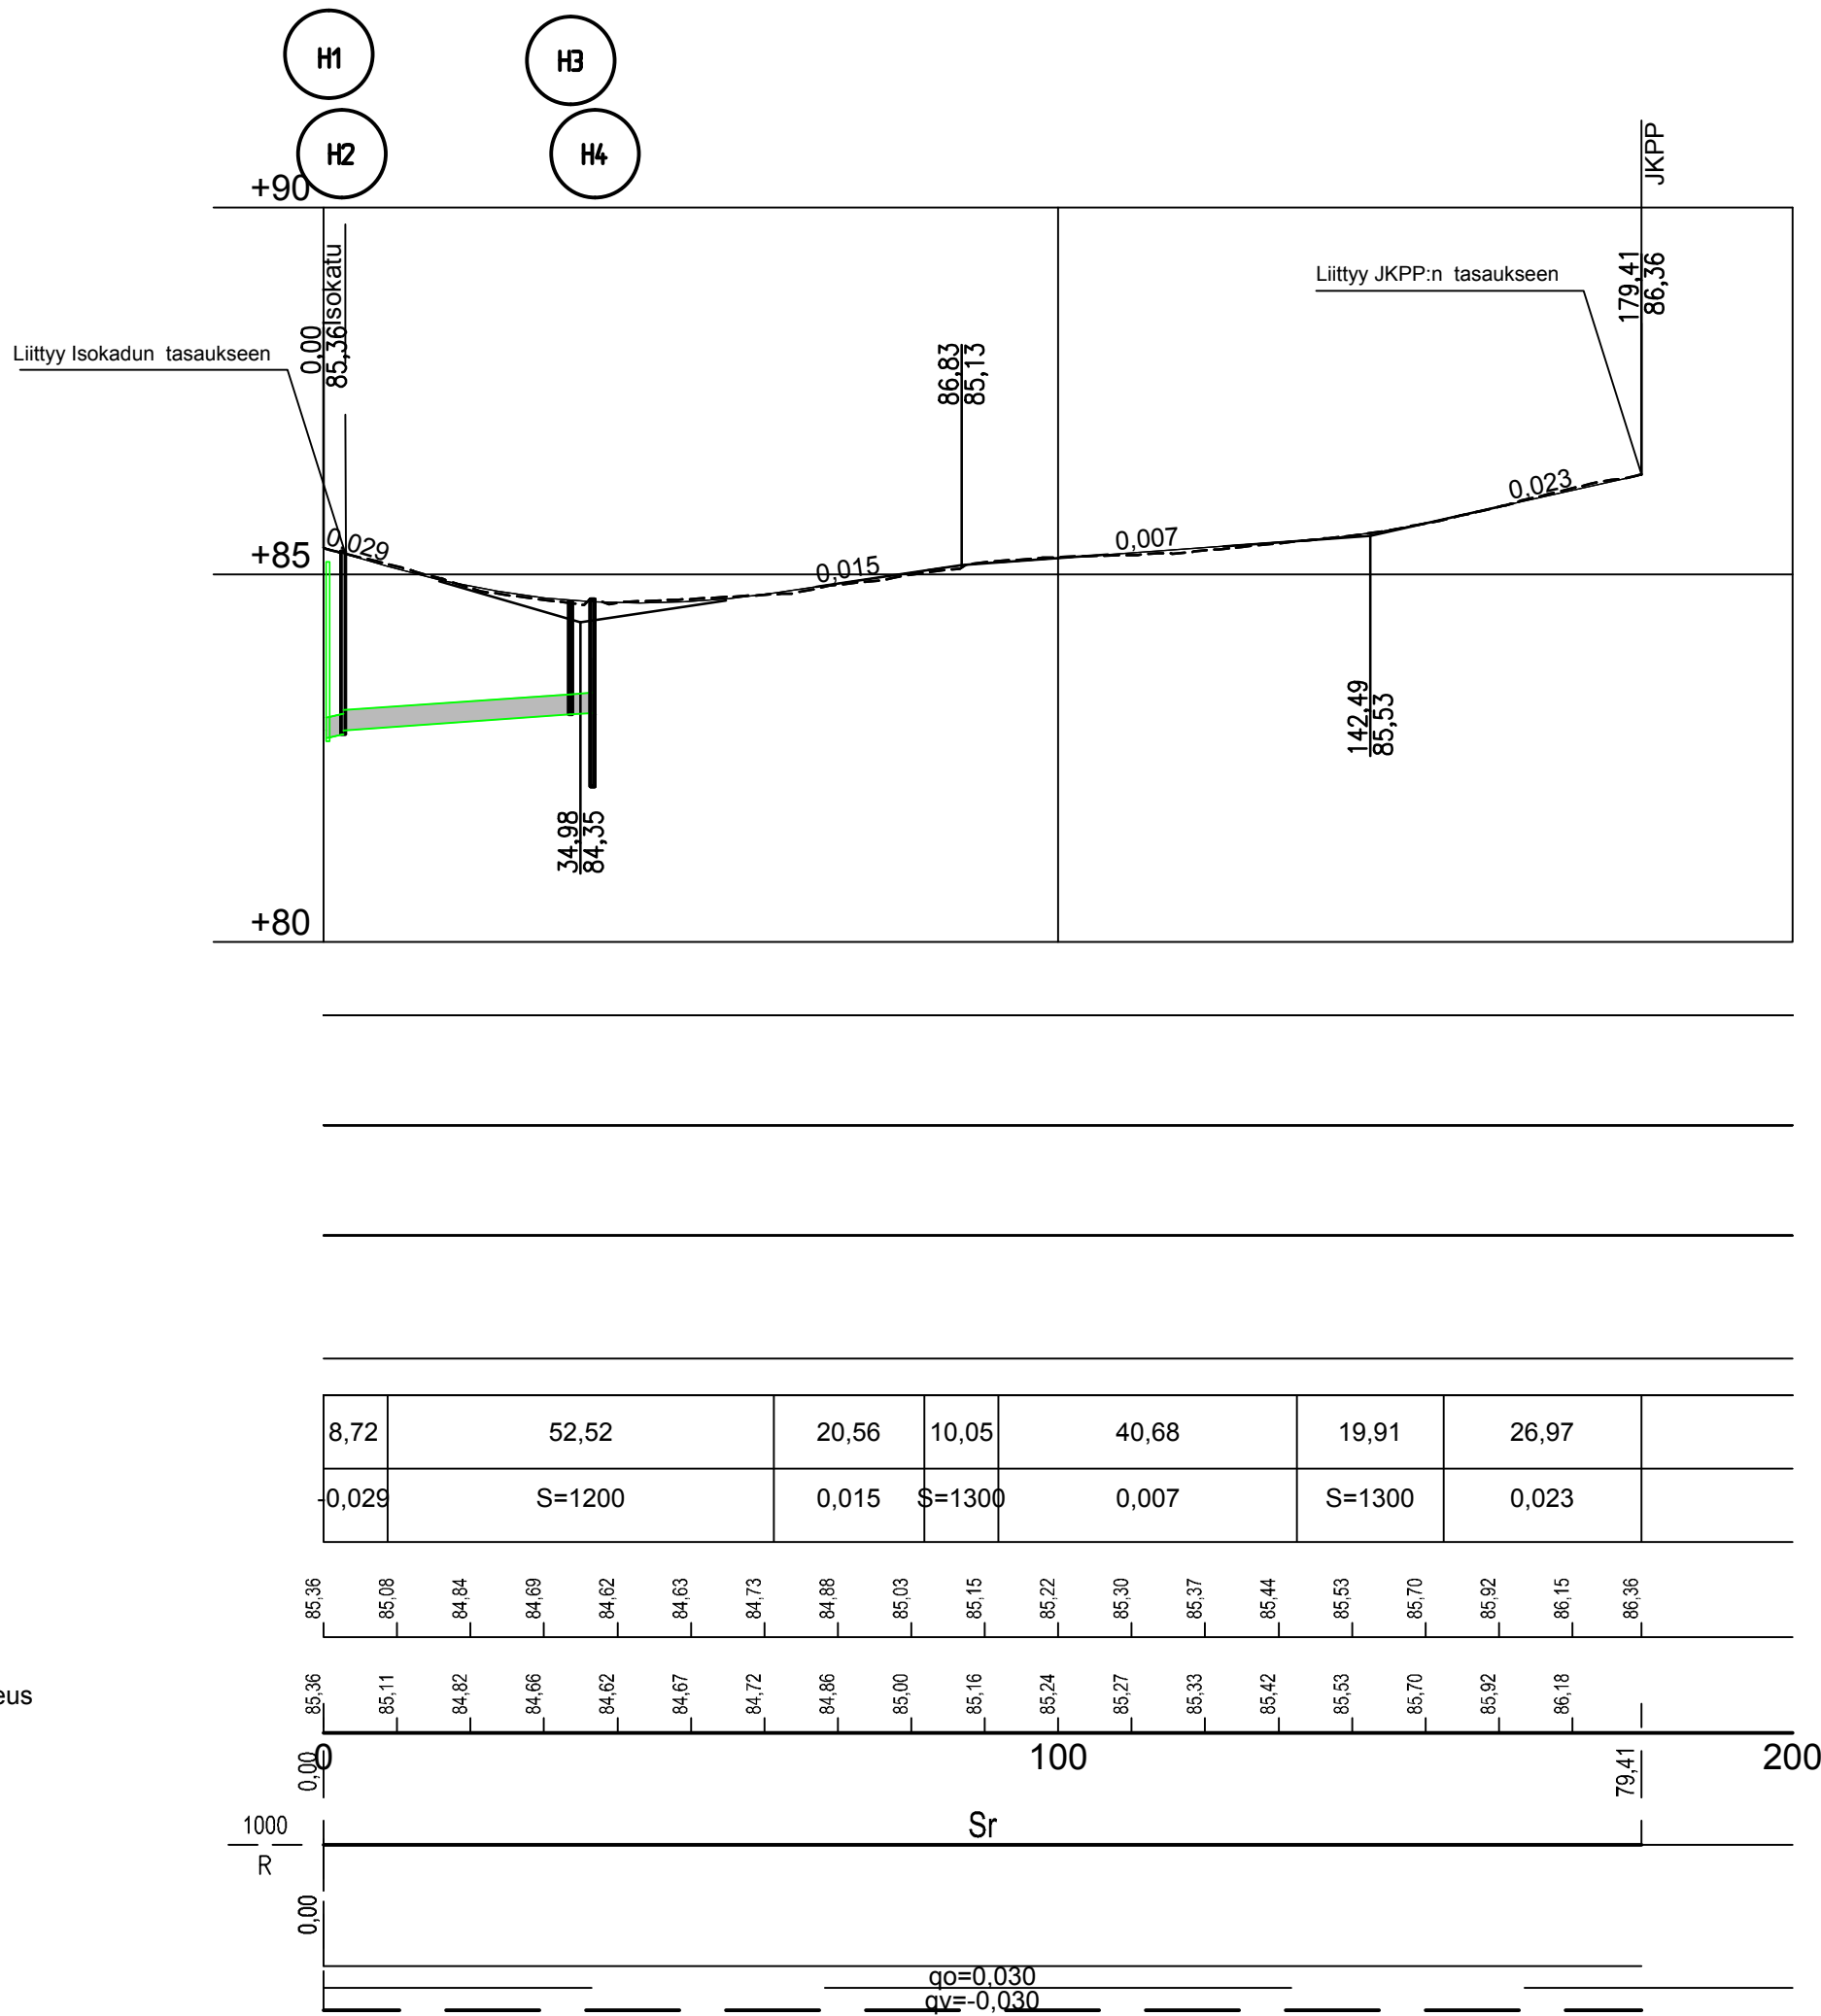

KÄSITTELY	KÄSITTEIJÄ	PÄIVÄYS	ASIA NRO	MAITOS	KORKE JA PIIRUSTUSLA	PIIRUSTUKSEN SISÄLTÖ	PÄIVÄYS	NIMI	LUKUMI	TUNNUS
AURATIE JA JKPP						Väliillä Isokatu- kääntöpaikka, JKPP väliillä Au- ratienkääntöpaikka - Rekitie	Pituusleikkaus Tyypipoikkileikkaus		1:1000/ 1:100 1:100	
KATUSUUNNITELMA						05 KUOKKALANPELTO				
JYVÄSKYLÄN KAUPUNKI KAUPUNKIRAKENNEPALVELUT						ALVA	SITOWISE	KORKEUSJÄRJESTELMÄ	N2000	PÄIVÄYS 17.12.2024
KADUT JA PUUSTOT P. 231, Hammasankatu 11 40101 JYVÄSKYLÄ 01015691000 etunimi.sukunimi@jyveskyla.fi						Verkot P. 118, Pajantiehtankatu 9 40101 JYVÄSKYLÄ 01013664000 etunimi.sukunimi@alva.fi	Läsnäviäjä 4 40030 Jyväskylä 020 747 6000 www.sitowise.com	LIITYTTÄ PIR:		
HYV. V.-J. Koskinen						TARK. J. Jormalainen	HYV.	TARK. J. Pakarinen	SUUNN. Sampo Porkka	KORVATTU
660.						PROJ.PÄÄL.	HYV.	TARK.	Aki Patama	R-3182
										xx-xxxx.dwg