


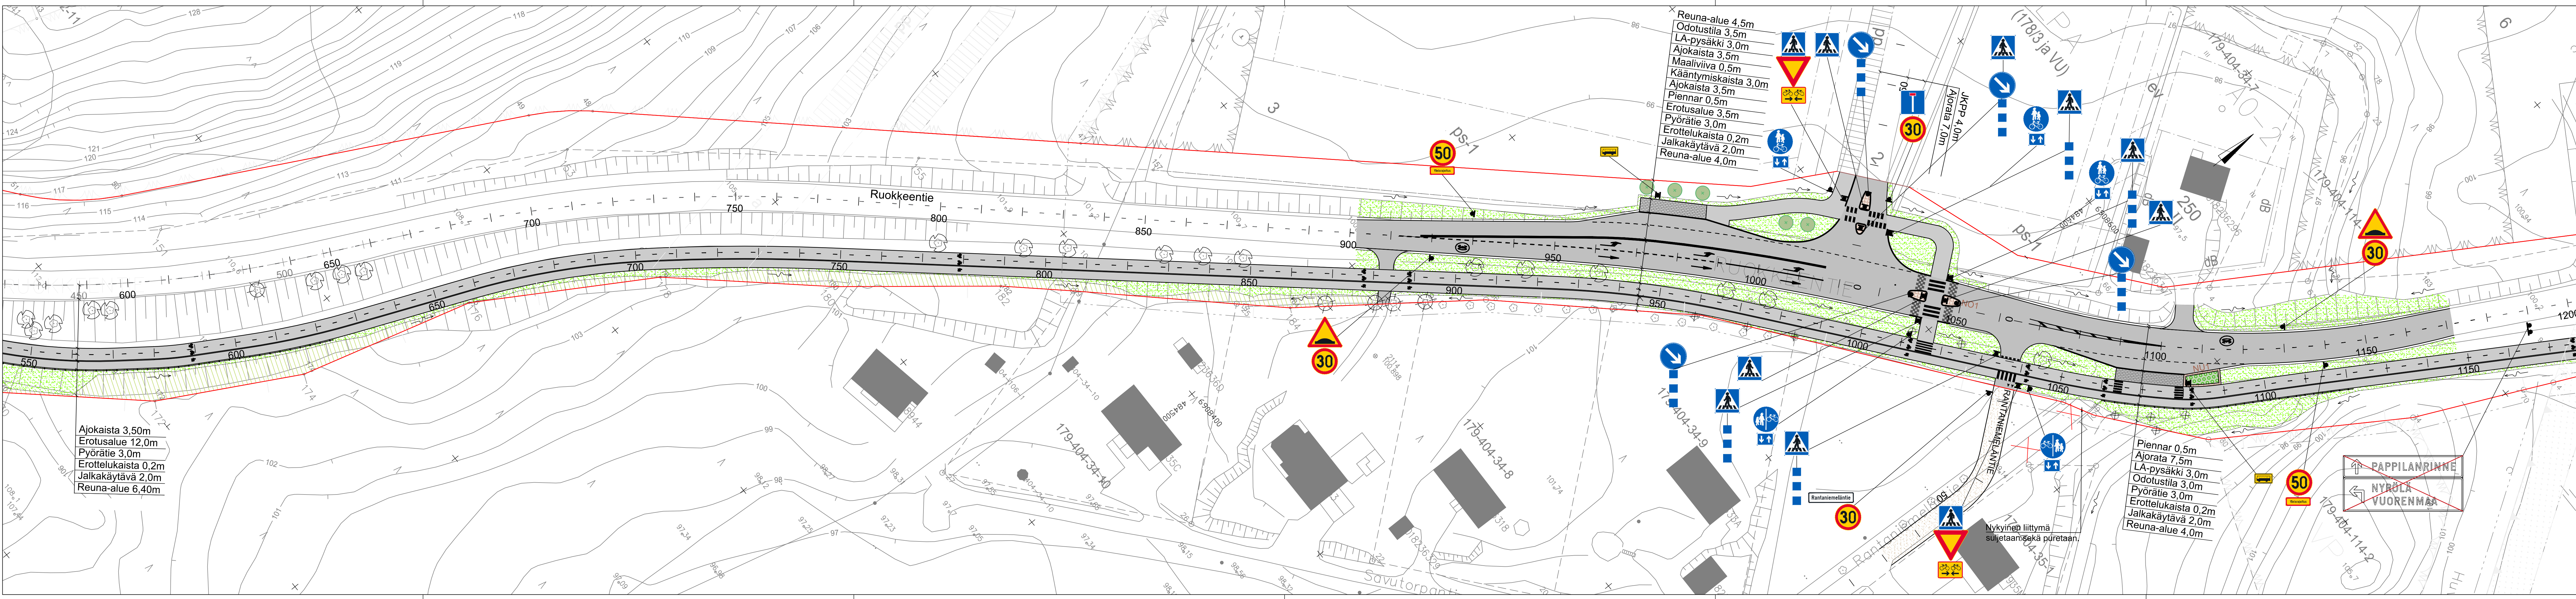

LIIKKENNEMERKKILUETTELO				
MERKKI	NRO	KALVO	KOKO	MÄÄRÄ
	A10	R2	900	2
	B5	R2	900	2
	C32	R2	640	2
	C32_2	R2	640	4
	D3.1	R2	640	4
	D6	R1	640	2
	D7.1	R1	640	1
	D7.2	R1	640	1
	E1	R2	600x600	10
	E6	R2	440x240	2
	F24.1	R2	600x600	1

MERKKI	NRO	KALVO	KOKO	MÄÄRÄ
	H9.1	R1	400x400	1
	H23.1	R2	600x400	1
	H23.2	R1	400x300	3
	H24	R2	600x200	2
	I10.1	R2		8
		R1		1

Liikennemerkkien sijainti tarkistettava tapauskohtaisesti maastossa.

KÄSITTELY	KÄSITTELY	PÄIVÄYS	ALA	NRO	MUUTOS	PIIRUSTUKSEN SEALTO	PÄIVÄYS	NIM	MITTAAVA	TUNNUS		
RUOKKEENTIE PLV 500 - 1200						Asemapiirustus Liikenteenohjaussuunnitelma					1:500	
42 MANNISENMÄKI, 43 RIPPALANMÄKI KATUSUUNNITELMA												
JYVÄSKYLÄN KAUPUNKI KAUPUNKIRAKENNEPALVELUT						ALVA					A-INSINÖÖRIT	
KÄSITTELY JA PIUSTOT PL 233, HANKIKESKUS 17 40101 JYVÄSKYLÄ (014) 569 0000 ehdotus.suunnitelma@jyvasky.fi						Versio PL 410, PAPERITIEKATU 9 40101 JYVÄSKYLÄ (014) 366 4000 ehdotus.suunnitelma@alva.fi					KOKO JA N2000 LASK. TIEDOSTO ETRS-GK-26 LITTYVÄ	
HYV. V.-J.Koskinen						TARK. T.Koikkalainen					SUUN. MS	
GE.						PROJ. PAAL.					HYV. TIEDOSTO	