


Suunnitelma on laadittu (EUREF) ETRS-GK26 koordinaattijärjestelmään ja N2000- korkeusjärjestelmään.

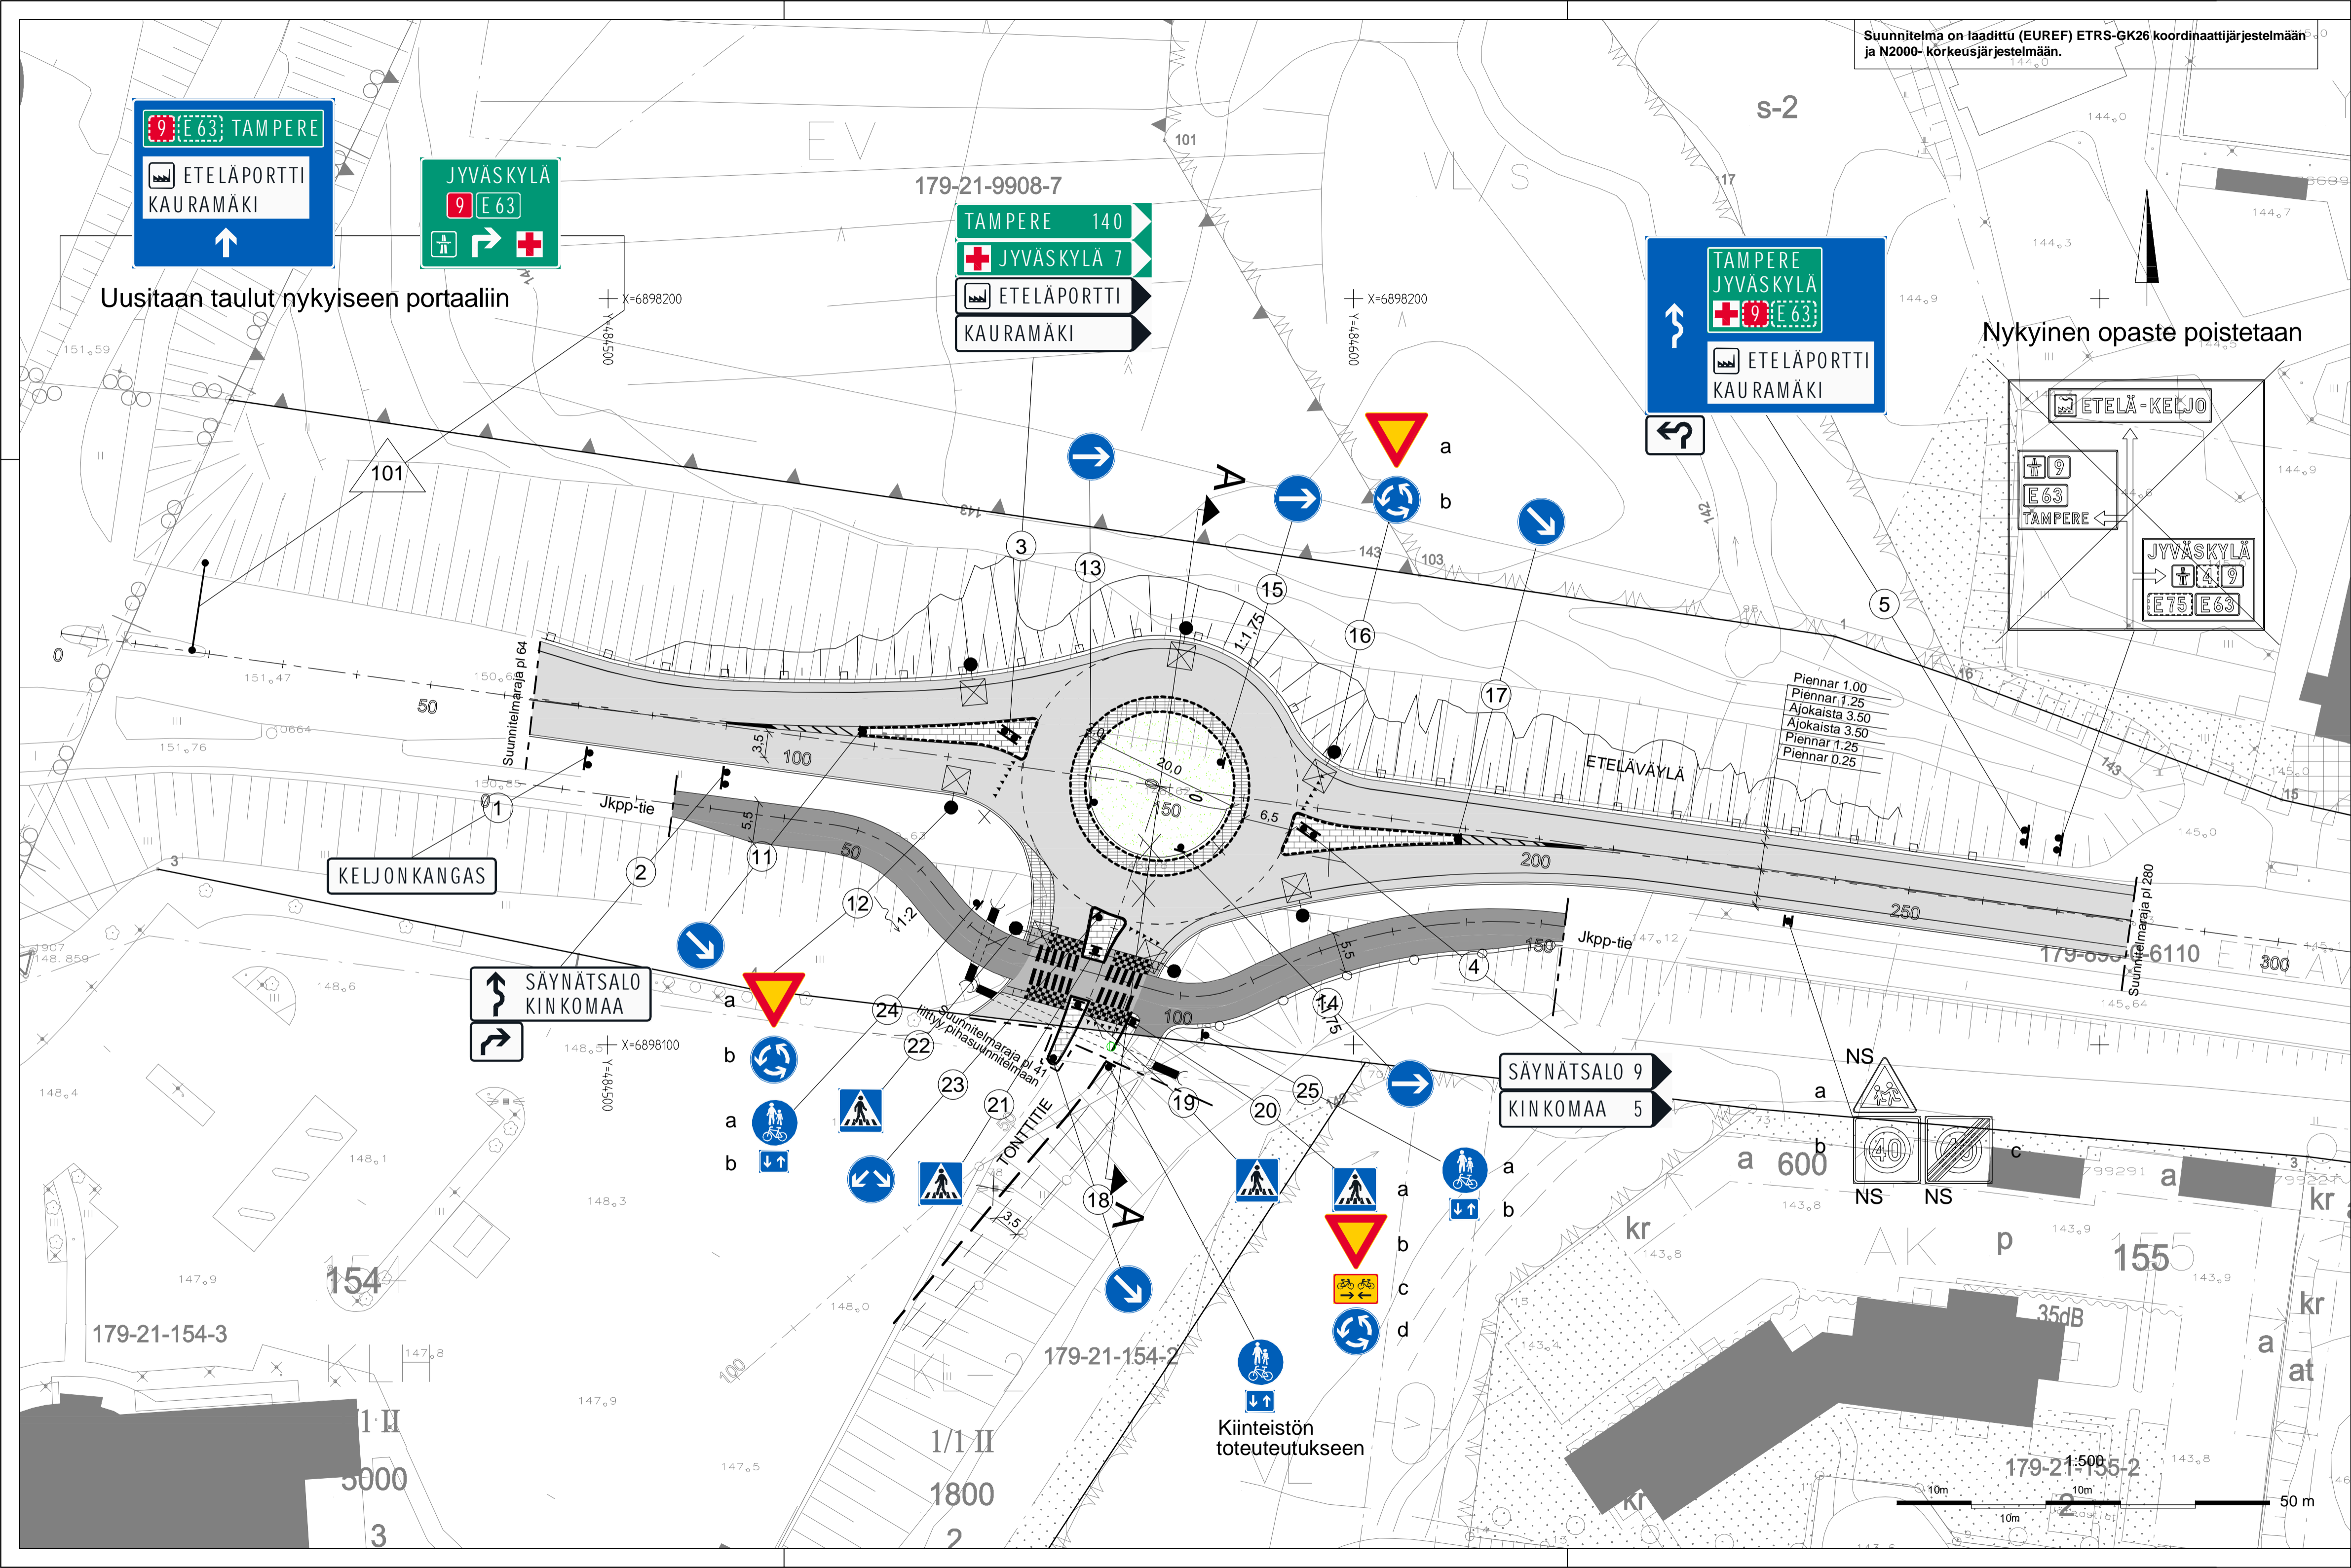

LIKENNEMERKIT

MERKKI	NRO	NIMI JA KOKO	MÄÄRÄ [kpl]
	B5	Väistämisvelvollisuus risteyksessä koko 900 mm, R2	3
	D2	Pakollinen kiertosuunta koko 640 mm, R2	3
	D1.1	Pakollinen ajosuunta koko 640 mm, R2	3
	D3.1	Liikenteenjakaaja koko 640 mm, R2	3
	D3.3	Liikenteenjakaaja koko 640 mm, R2	1
	D6	Yhdistetty pyörätie ja jalkakäytävä koko 640 mm, R1	2
	E1	Suojatie (kaksiosainen) koko 600x600 mm, R2	8
	H23.1	Kaksisuuntainen pyörätie, koko 600x400 mm, R2	1
	H23.2	Kaksisuuntainen pyörätie, koko 400x300 mm, R1	2

KORKEUSJÄRJESTELMÄ N2000		PÄIVÄYS 23.4.2026	
KOORDINAATTIJÄRJESTELMÄ ETRS-GK26		LIIKENNEMERKIT	
KADUT JA PUUSTOT PL 233, Haminkienkatu 17 40101 JYVÄSKYLÄ (014) 569 8100 etunimi.sukunimi@jyvaskyla.fi		Verkkot PL 119, Paperitehtaankatu 9 40101 JYVÄSKYLÄ (014) 366 4400 etunimi.sukunimi@alva.fi	
JYVÄSKYLÄN KAUPUNKI KAUPUNKIRAKENNEPALVELUT		ALVA	
Ramboll Yliisontie 26 40500 Jyväskylä puh. 020 755 6111		Ramboll Yliisontie 26 40500 Jyväskylä puh. 020 755 6111	
Etu nimi Sukunimi Etu nimi Sukunimi Etu nimi Sukunimi Etu nimi Sukunimi		Marja Pussinen	
Proj. Pääs.		Satu Kuparinen	
LIIKENNEMERKIT		1-1007	
KUVATEOSTO		Liikenteenohjaus_KS.dwg	