


Suunnitelma on laadittu (EUREF) ETRS-GK26 koordinaattijärjestelmään ja N2000- korkeusjärjestelmään.

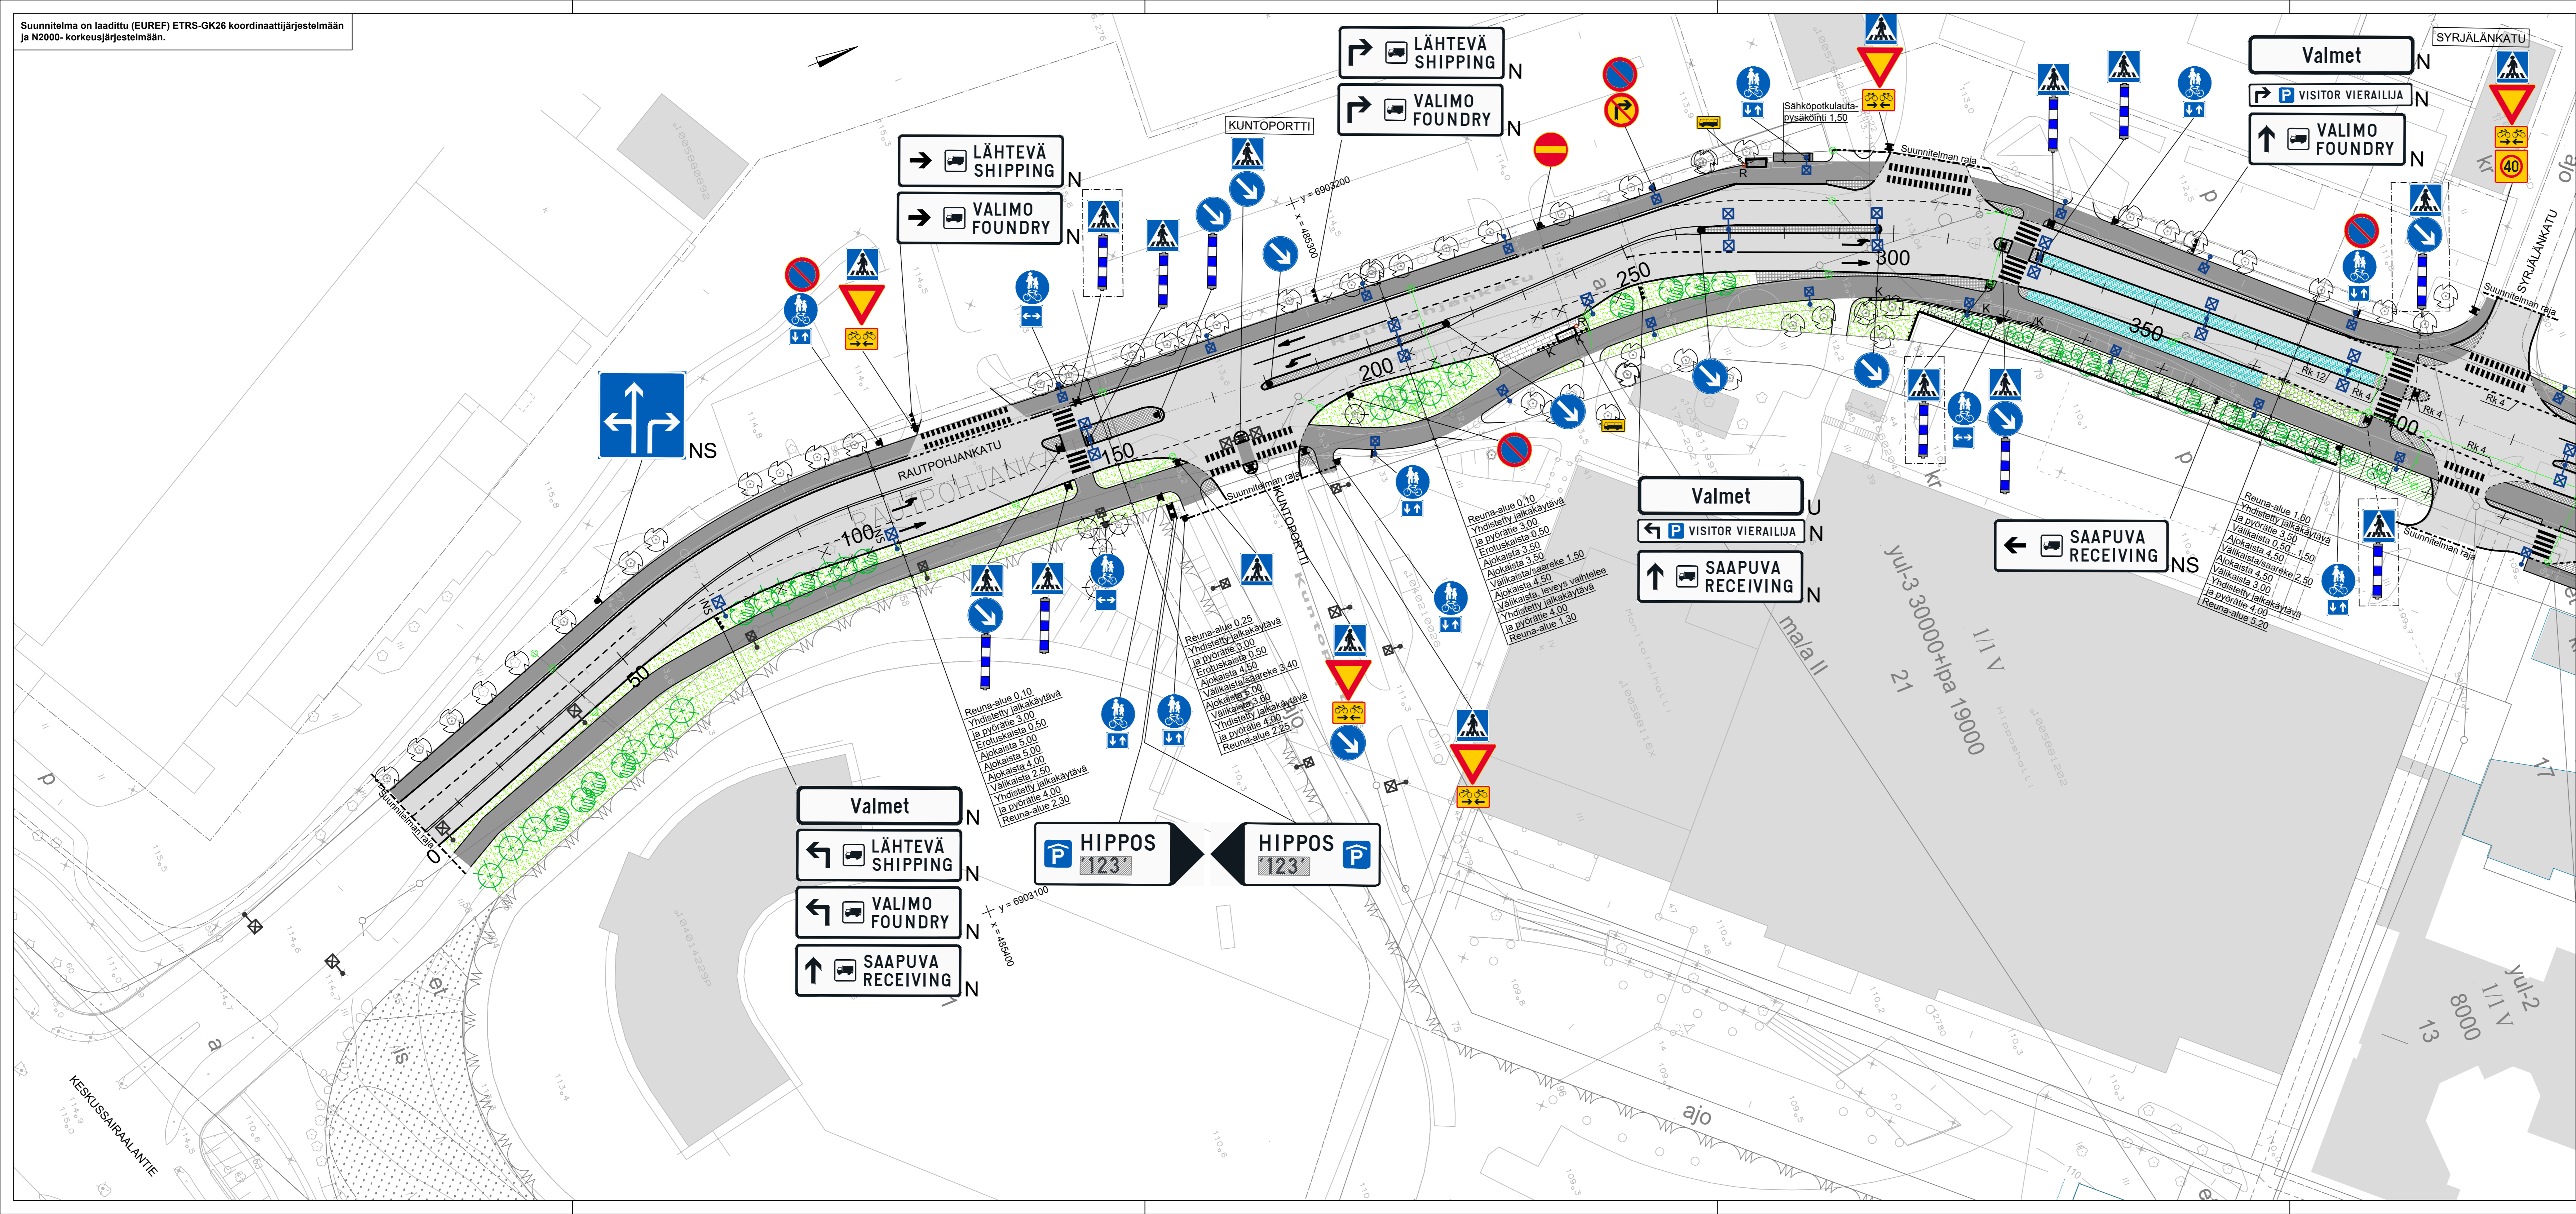

- MERKINTÖJEN SELITYKSET:**
- Ajorata, asfalttia
 - Kevyen liikenteen väylä, asfalttia
 - Nupukiveys (betoni tai graniitti, tiililadonta, 280x140x80 mm, musta)
 - Noppakiveys (graniitti), riviladonta, 90x90x90 mm, harmaa
 - Betonikiveys, tiililadonta, 280x140x80 mm, harmaa
 - Nurmikiveys
 - Reunatuki, graniitti V170, harmaa, h = 12 cm
 - Madallettu reunatuki, graniitti V170, harmaa, h = 3 cm tai 4 cm
 - Asfalttiaste, h = 0 cm
 - Nurmetus
 - Pensasalue, korkeus < 0.5 m
 - Pensasalue, korkeus > 0.5 m
 - Pensas/perenna-alue (sekalajinen istutus)
 - Säilytettävä kasvilisuus
 - Poistettava havu- ja lehtipuu
 - Säilytettävä havu- ja lehtipuu
 - Uusi havu- ja lehtipuu
 - Uusi yksittäispensas
 - Uusi katuvälaisin
 - Nykyinen siirrettävä katuvälaisin
 - Nykyinen katuvälaisin
 - Suunniteltu kaide
 - Suunniteltu matala tukimuuri
 - Suunniteltu hulevesikaivo, ritiläkansi
 - Suunniteltu hulevesikaivo, kitakäivo
 - Suunniteltu hulevesiviemäri
 - Nykyinen hulevesiviemäri
 - Uusi tai nykyinen siirrettävä pysäkkikatos, roska-astia
 - Liikennemerkki, varsi varustettu jatkoholkkikiinnityksellä tilapäisiä irroitusmenpiteitä varten

LIIKKENEMERKKILUETTELO

MERKKI	NRO	UUSI	KOKO	HUOM!
	B5	5	900	
	C34	1	600x600	
	C38	4	640	
	D6	12	640	
	D3.1	8	640	
	E1	9	600x600	Kaksipuoleinen merkki
	E1_2	6	600x600	Kaksipuoleinen merkki
	H23.1	5	600x400	
	H23.2	9	400x300	
	H9.1b	3	400x400	
	C17	1	640	
	E6	2	400x200	
	C19	1	640	
	Valmet			Nykyiset säilytettävät opastusviivat
	Valmet			Uusi opastusviitta
	HIPPOS			Pysäköintopastus sähköisesti toimivalla näyttötiedolla

KÄSITELTY KÄSITELTY KÄSITELTY

RAUTPOHJANKATU
VÄLILLÄ KESKUSSAIRAALANTIE - SYRJÄLÄNKATU

KATUSUUNNITELMAN MUUTOS
6. HIPPOS, 6. MÄKI-MATTI

ALVA

FCG

04.03.2026

R-3219

R-3218