


- MERKINTÖJEN SELITYKSET**
- Nykyinen raide
 - Uusi raide
 - Purettava raide
 - Uusi, uusittava vaihte
 - Nykyinen vaihte
 - Nykyinen rautatiealueen raja
 - Esitetty rautatiealueen raja
 - Kiinteistöraja
 - Asemakaava
 - Suoja-alueen raja
 - Yksityistiealueen raja
 - Haltuunottoalueen raja (työnaikainen)
 - Nykyinen rumpu ja laskusuunta
 - Rakennettava rumpu ja laskusuunta
 - Poistuva sähköratapylväs
 - Nykyinen sähköratapylväs
 - Uusi sähköratapylväs
 - Peltoalue
 - Maa-ainesten sijoitusalue

Muut.	Selitys	Pvm	Tehnyt	Pvm	Hyv.
		Hanke Tampere-Jyväskylä suunnittelupalvelut ja maastotutkimukset 2023-2026 - Korpilahden liikennepaikka			
		Suunnitteluvaihe Ratasuunnitelma			
Piirt. 05.07.2024 Maju Noponen (AFRY)		Suunnitelman sisältö			
Suunn. 05.07.2024 Jaakko Nurmi (AFRY)		Suunnitelmapaketti			
Tark. 05.07.2024 Hafizur Rahman (AFRY)		kmv 314+700 - 315+400			
Hyv. 05.07.2024 Pekka Saarinen (AFRY)		Mittakaava 1:1000			
Tarkastaja		Koordinaati- ja korkeusjärj. ETRS-GK26			
Tark. 06.09.2024 Kari Jalonen (Ramboll)		Rataosan nro 1405			
Hyv. 06.09.2024 Kari Jalonen (Ramboll)		Paikka Laji Numero Muut. Lehti Lehtiä			
Til. hyv. 15.09.2024 Eero Virtanen (VV)		3600 72 8036 - 1 2			

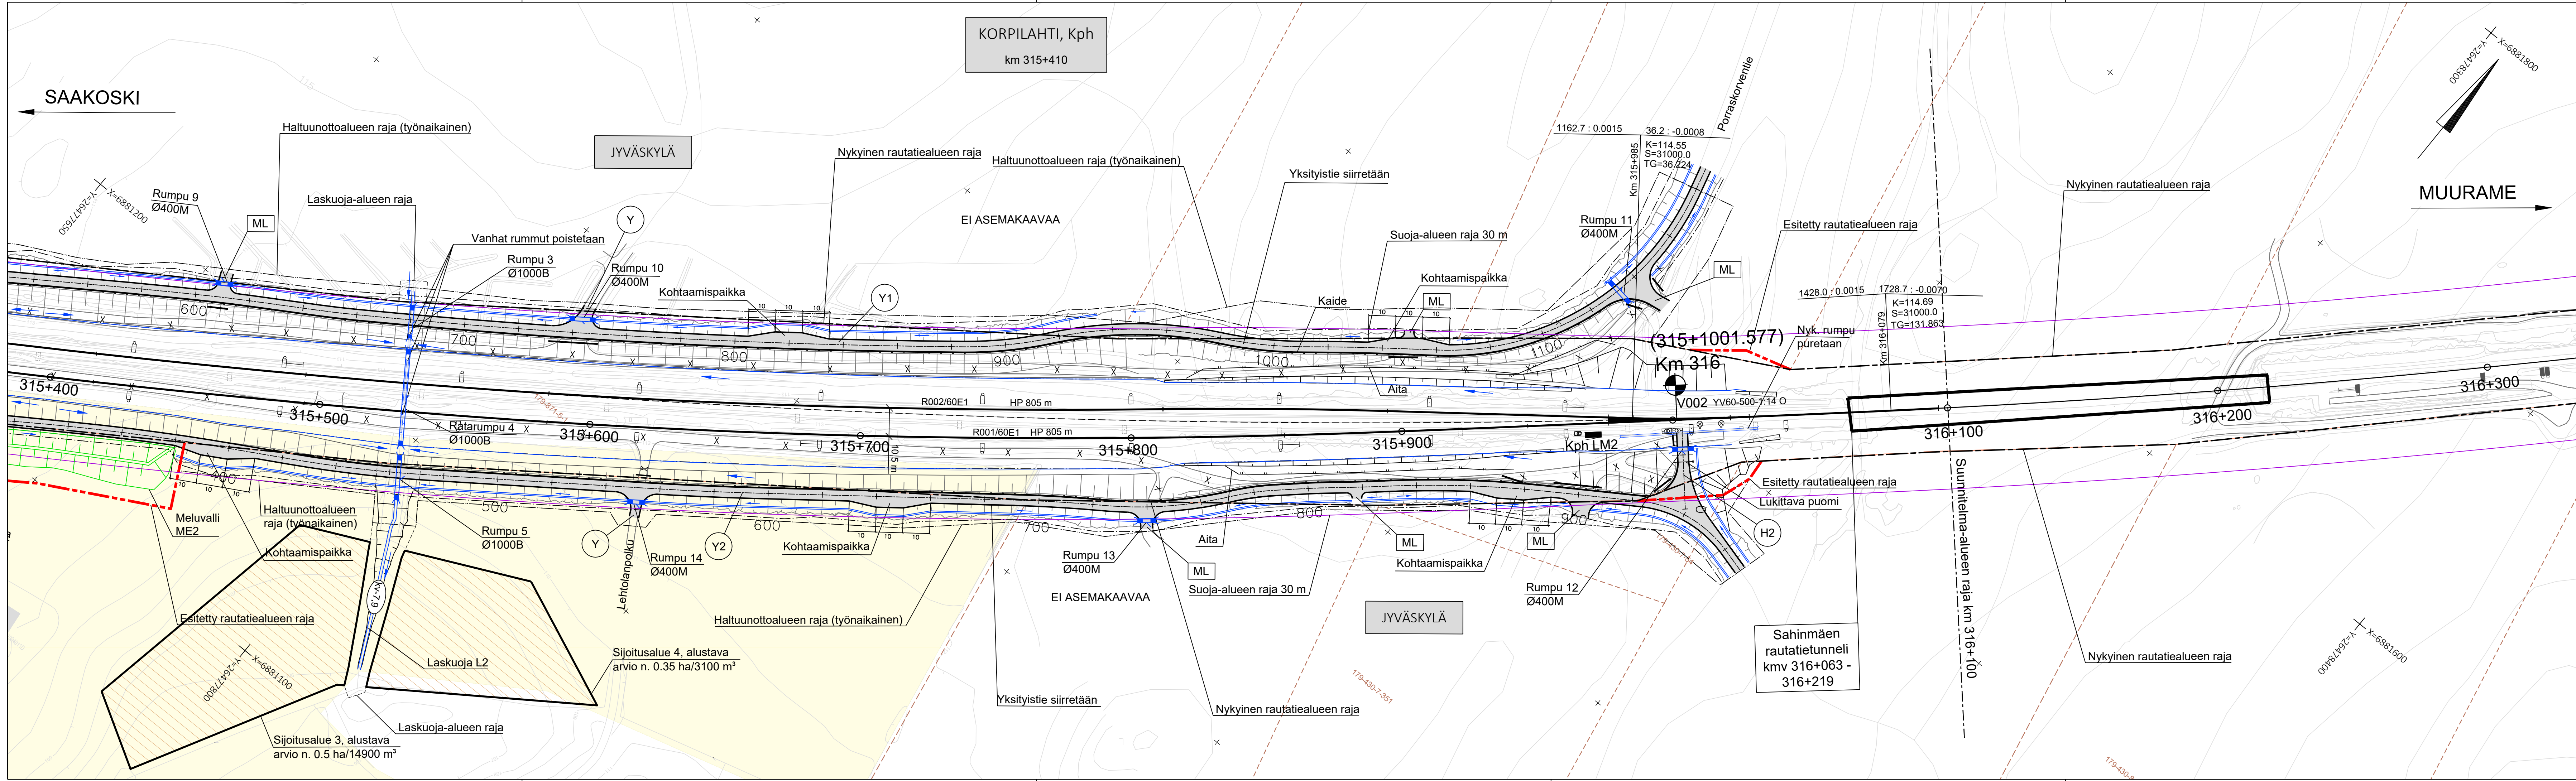

- MERKINTÖJEN SELITYKSET**
- Nykyinen raide
 - Uusi raide
 - Purettava raide
 - Uusi, uusittava vaihde
 - Nykyinen vaihde
 - Nykyinen rautatiealueen raja
 - Esimietetty rautatiealueen raja
 - Kiinteistöraja
 - Asemakaava
 - Suoja-alueen raja
 - Yksityistiealueen raja
 - Haltuunottoalueen raja (työnaikainen)
 - Nykyinen rumpu ja laskusuunta
 - Rakennettava rumpu ja laskusuunta
 - Poistuva sähköratapylväs
 - Nykyinen sähköratapylväs
 - Uusi sähköratapylväs
 - Peltoalue
 - Maa-ainesten sijoitusalue

Muut.	Selitys	Pvm	Tehnyt	Pvm	Hyv.			
Tilaaja						Hanke Tampere-Jyväskylä suunnittelupalvelut ja maastotutkimukset 2023-2026 - Korpilahden liikennepaikka		
Toimittaja						Suunnitteluvaihe Ratasuunnitelma		
Piirt.	05.07.2024	Maiju Noponen (AFRY)	Piiirustuksen sisältö					
Suunn.	05.07.2024	Jaakko Nurmi (AFRY)	Suunnitelmapaketti					
Tark.	05.07.2024	Hafizur Rahman (AFRY)	kmv 315+400 - 316+100					
Hyv.	05.07.2024	Pekka Saarinen (AFRY)						
Tarkastaja						Mittakaava 1:1000 Koordinaati- ja korkeusjärj. ETRS-GK26 Rataosan nro 1405		
Tark.	06.09.2024	Kari Jalonen (Ramboll)	Paikka	Laji	Numero	Muut.	Lehti	Lehtiä
Hyv.	06.09.2024	Kari Jalonen (Ramboll)	3600	72	8036	-	2	2
Til. hyv.	15.09.2024	Eero Virtanen (VV)						