


- MERKINTÖJEN SELITYKSET:**
- Ajorata
 - Jkpp
 - Nurmetus, A3
 - Murskepäällyste #xx
 - Reunatuki
 - Madallettu reunatuki
 - Reunatueton reunalinja
 - Suunniteltu salaaja ja tarkastusputki
 - Suunniteltu hulevesiviemäri, tarkastuskaivo ja hulevesikaivo

LUKUMÄÄRÄ	LIKENNEMERKIN NIMI	TUNNUS	MERKIN KOKO b x h, ø mm	KÄLVO lk	LISÄTIEDOT
2	Lapsia Vastavivellisyys risteyksessä	A17	900	R2	
1	Moottorkäyttöisiä ajoneuvoja ajo kielletty	B5	900	R2	
3	Nopeusrajoitusalue	C2	640	R1	
1	Nopeusrajoitusalue	C34	900 x 900	R2	40 km/h
1	Nopeusrajoitusalue	C34	900 x 900	R2	30 km/h
1	Pysäköintialue päättyy	C40	900 x 900	R1	
1	Pysäköintialue	C39	900 x 900	R1	
5	Yhdistetty pyörä- ja jalakäytävä	D6	640	R1	
6	Suojate	E1	600 x 600	R2	
4	Pysäköintipaikka	E2	600 x 600	R1	
1	Osoittava	F16	-	R1	
1	Umpile	F24.3	600 x 600	R1	
2	Vaikutusalue päättyy	H11	400 x 400	R1	
4	Vormasooika	H17.1	600 x 200	R1	
4	Pysäköintialueen osottamisvelvollisuus	H19.2	600 x 250	R1	
4	Kaksisuuntainen pyörä	H23.2	400 x 300	R1	
1	Huoltoajo sallittu	H25	-	R1	"Puiston huoltoajo sallittu"
2	Huoltoajo sallittu	H25	-	R1	"Huoltoajo sallittu"
1	Vaikutusalue molempiin suuntiin	H9.1	400 x 400	R1	
2	Liikennemerkkiä vastaava tehostusmerkki	H10.1	-	R2	
2	Kadunnimike	-	-	-	"Jyskäntie" "Tampiperä"

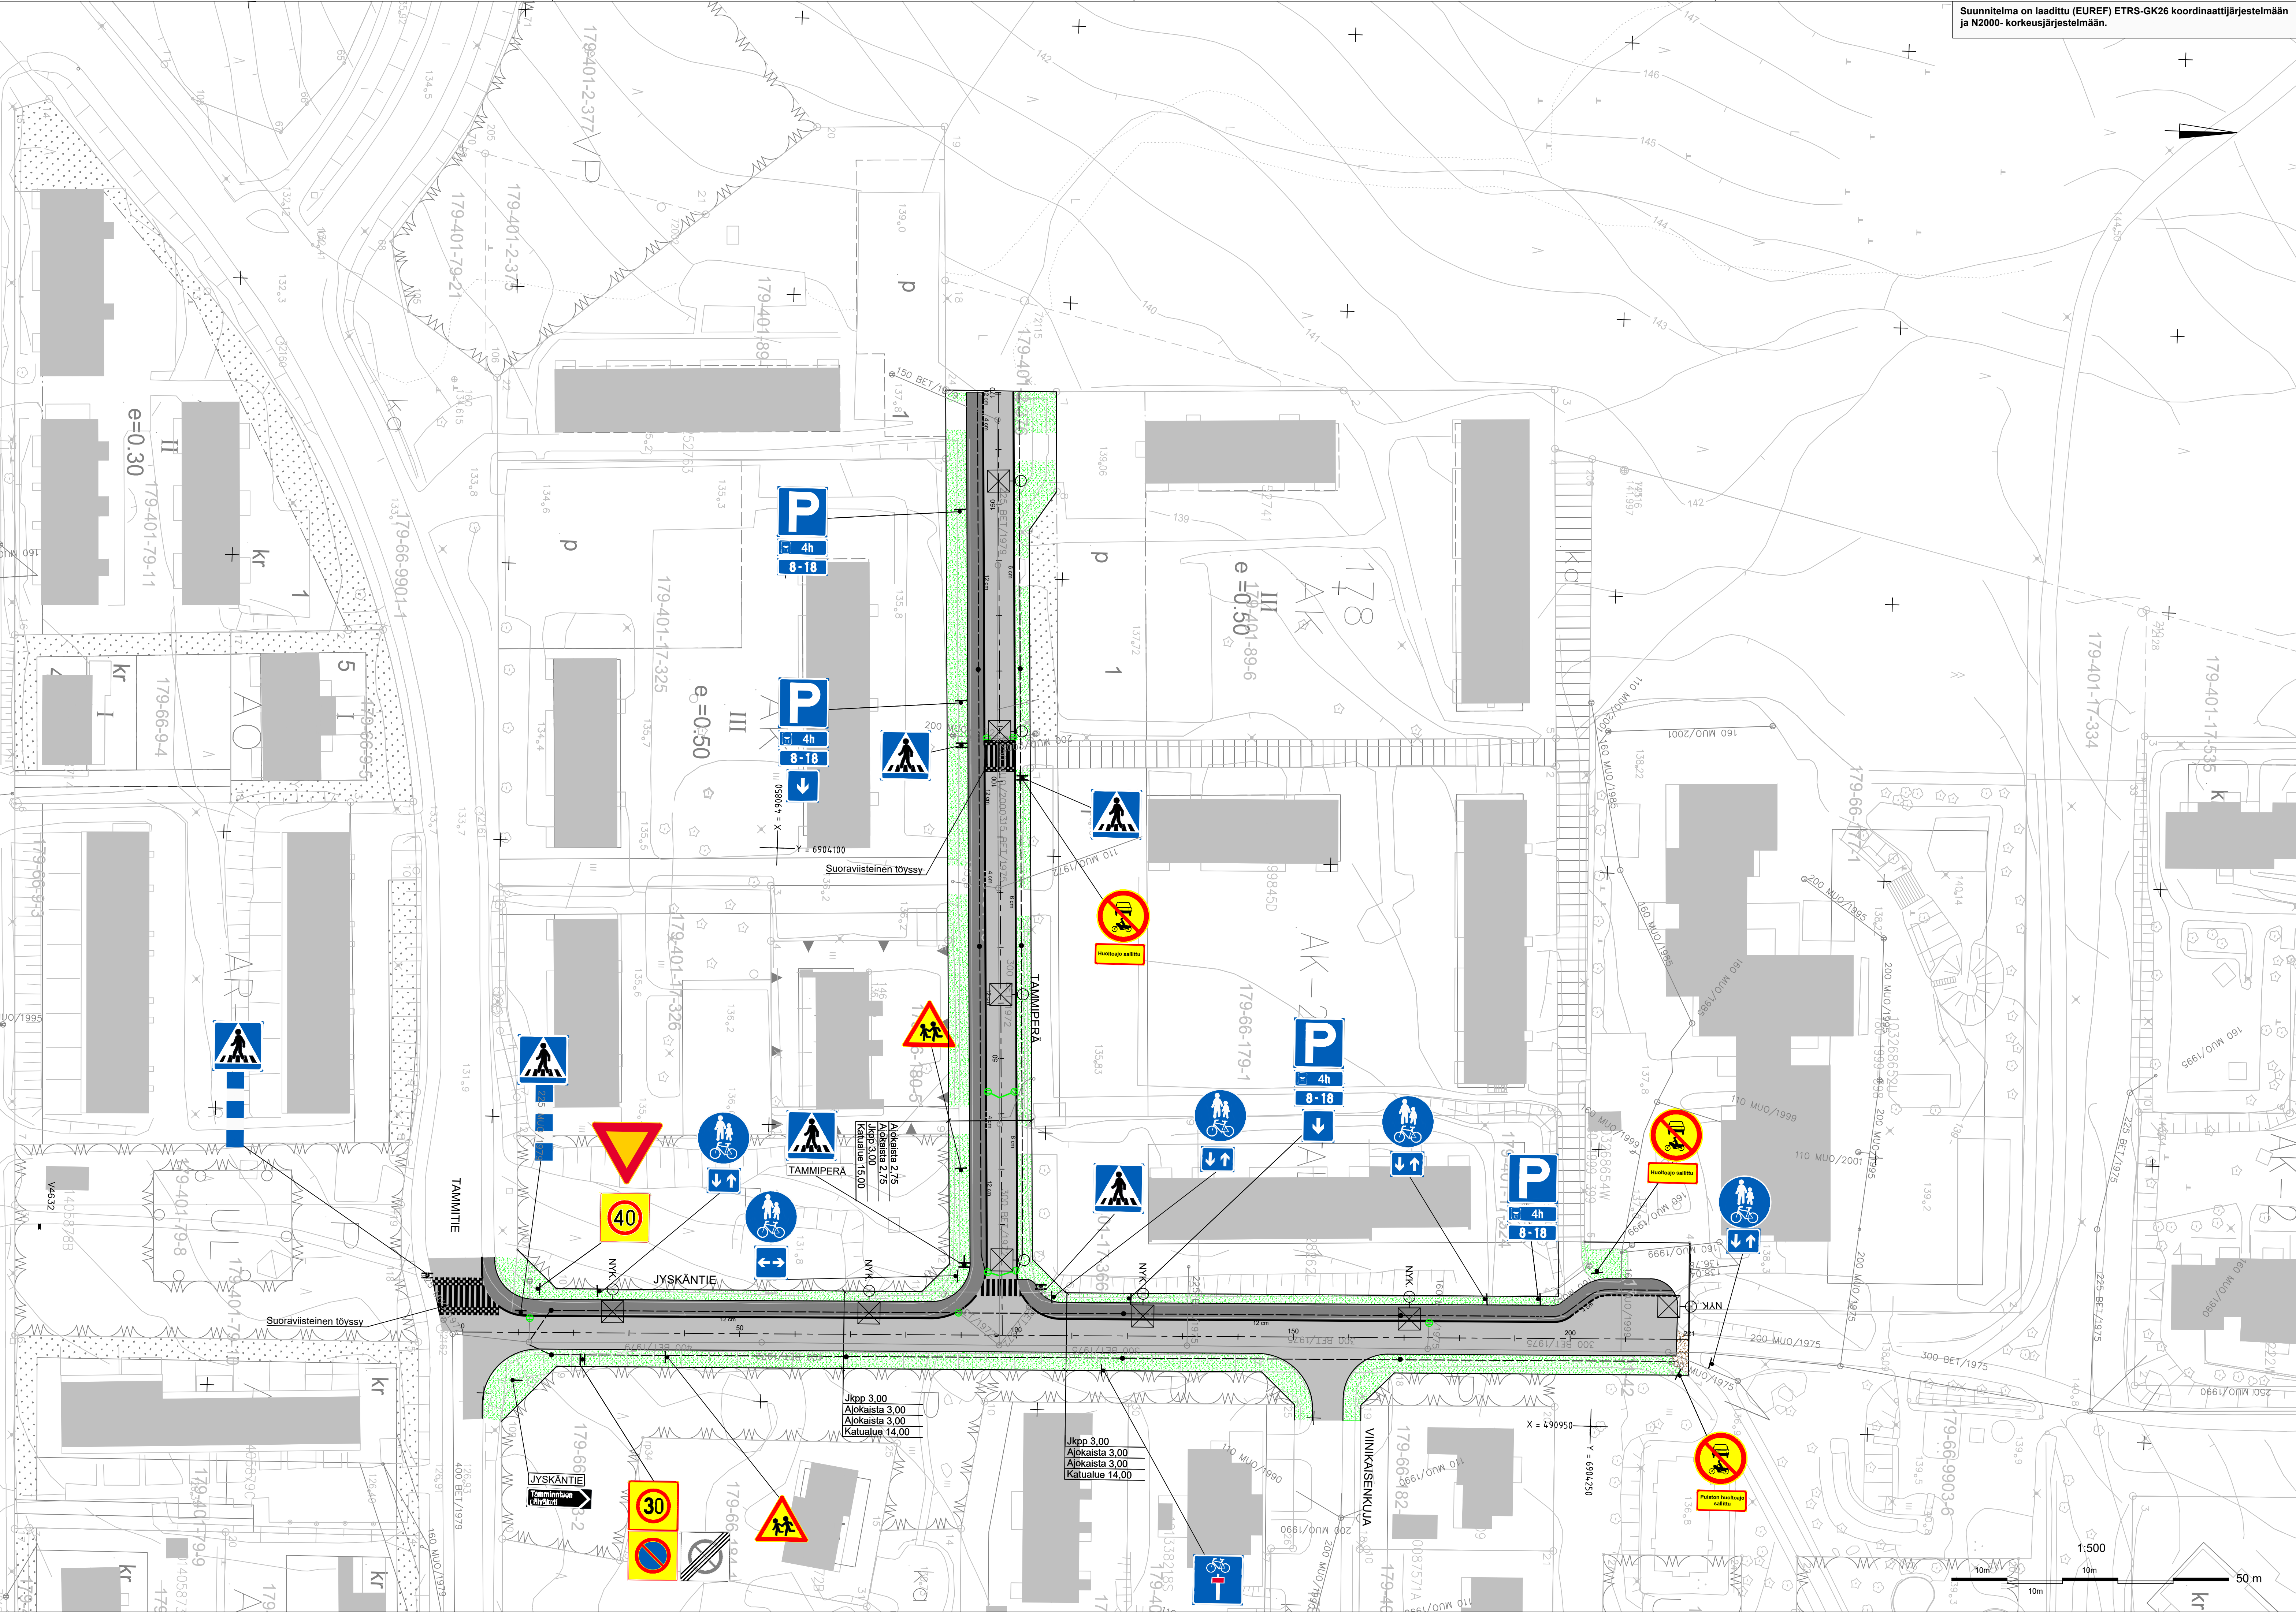

JYSKÄNTIE JA TAMPIPERÄ 66 JYSKÄ KATUSUUNNITELMA		Asemapiirustus 1:500	
JYVÄSKYLÄN KAUPUNKI KAUPUNKIRAKENNEPALVELUT	ALVA	AFRY	PROJEKTI N2000 13.01.2025 ETRS-GK26 LUOTTAUS 2-0563, 2-0564 R-3178