

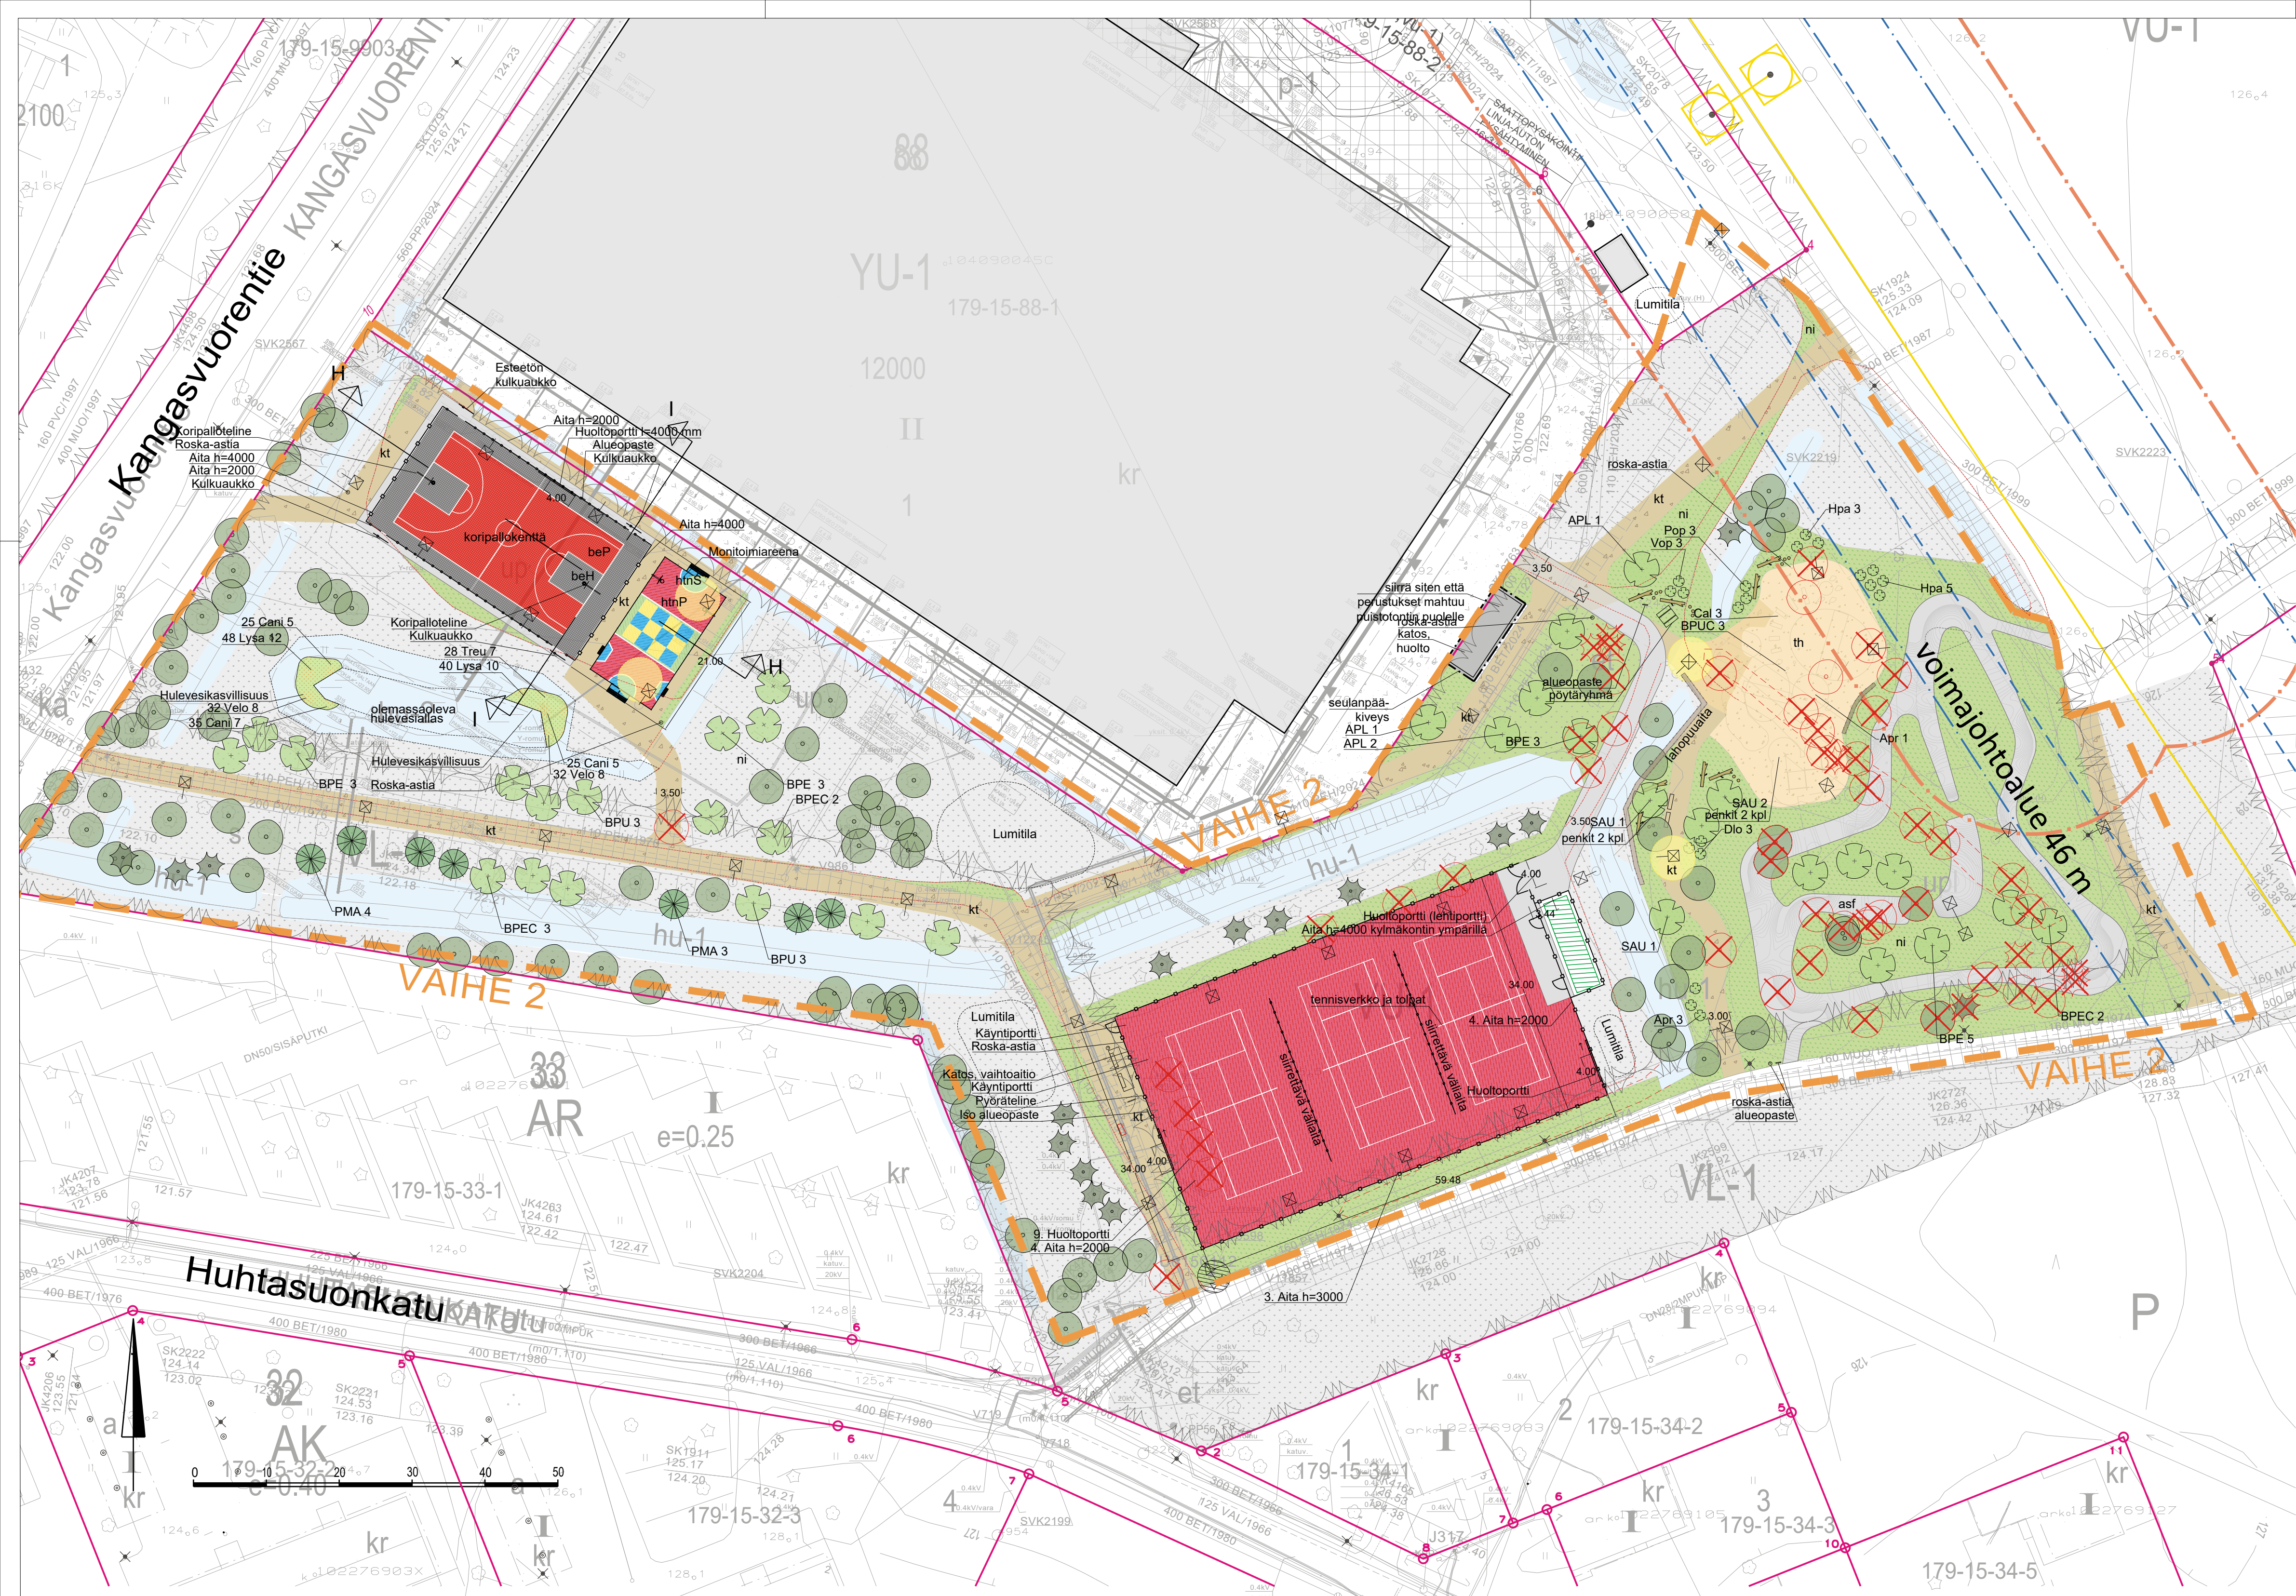
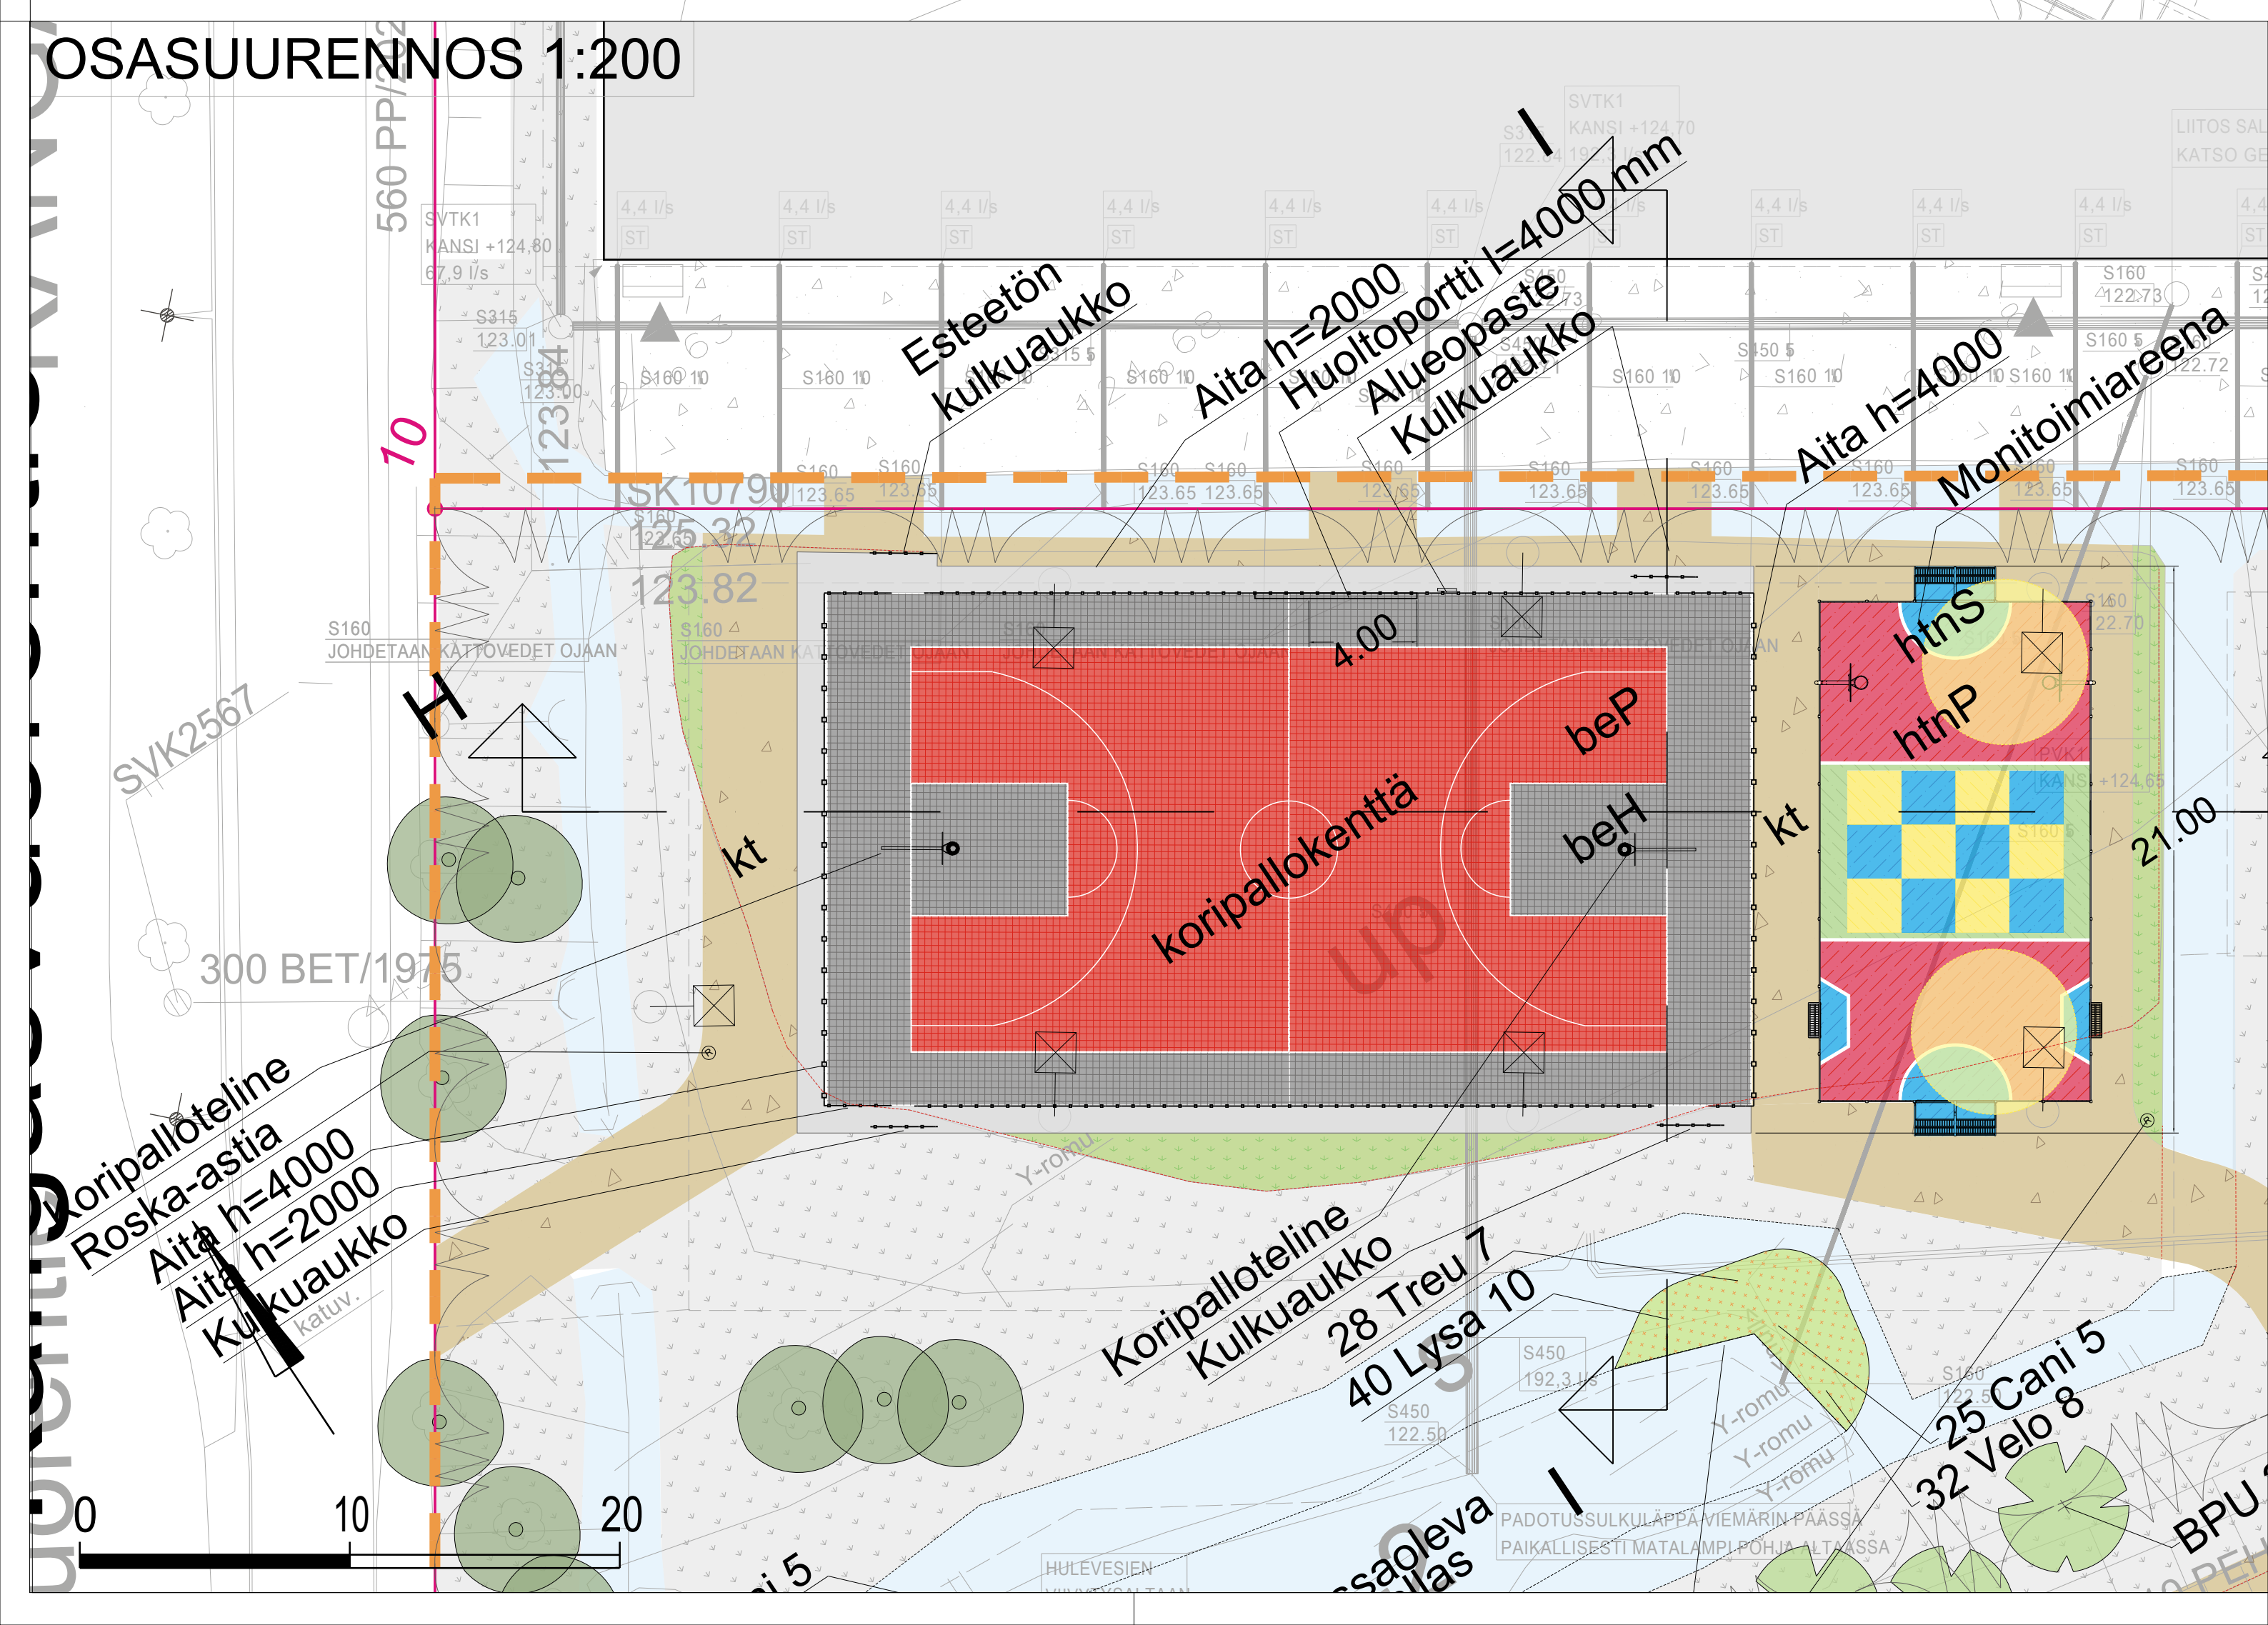
 
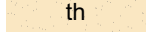


 

SELITEOSIO, VAIHE 2				
Uusi kasvillisuus	Tunnus	Nimi	Taimikoko	stutusetäisyys
LEHTIPUUT	APL	Acer platanoides	16-18	suunn. mukaan
BPE		vaahtera		
BPEC		Betula pendula f. crispa	14-16	suunn. mukaan
BPUC		Betula pubescens 'Columnaris'	10-12	suunn. mukaan
BPU		Betula pubescens	14-16	suunn. mukaan
SAU		Sorbus aucuparia	10-12	suunn. mukaan
HAVUPUUT	FMA	Picea mariana	175-200	suunn. mukaan
		mustakuusi		
LEHTIPENSAAT	Apr	Aronia x prunifolia	30-50	suunn. mukaan
		koristearonia		
Cal		Cornus alba 'Elegantissima'	30-50	suunn. mukaan
		laikkukirjokanukka		
Dio		Diervilla lonicera	30-50	suunn. mukaan
		keittävuohenkuusama		
Hpa		Hydrangea paniculata 'Mustia'	30-50	suunn. mukaan
		mustilanhortensia		
Pop		Physocarpus opulifolius	30-50	suunn. mukaan
		länneheisiangervo		
Vop		Viburnum opulus	30-50	suunn. mukaan
		koiranheisi		
PERENNAT	Can	Carex nigra	astiataimi	0,5 m, 4 kpl/m²
		jokapalkansara		
Lysa		Lythrum salicaria	astiataimi	0,4 m, 6 kpl/m²
		pohjanrantakukka		
Treu		Trollius europaeus	astiataimi	0,4 m, 6 kpl/m²
		niittykullero		
Velo		Veronica longifolia	astiataimi	0,4 m, 6 kpl/m²
		rantalädäky		
Perennanatto xxxx, 107 m²				
Niitty 2520 m²				
Poistettava kasvillisuus				
Poistettavat puut, yht 31 kpl				
Kalusteluettelo, uudet				
Kaluste/varuste				Määrä
Alueopaste, iso alueopaste, kaupungin oma malli				1 kpl
Alueopaste, pieni infoalusta, kaupungin oma malli				3 kpl
Alta, teräselementtialta h=4000 mm, väri RAL7024				76 m
Alta, teräselementtialta h=3000 mm, väri RAL7024				120 m
Alta, teräselementtialta h=2000 mm, väri RAL7024				111 m
Alta, siirrettävät elementit, h = 1000 mm				48 m
Käyntiportti, h= 2000 mm, leveys 1200 mm, esteeton, väri RAL7024				3 kpl
Huoltoportti, h= 2000 mm, leveys 4000 mm, mekaaninen liukuportti, väri RAL 7024				2 kpl
Huoltoportti, h= 3000 mm, leveys 4000 mm, lehtiportti, väri RAL7024				1 kpl
Puistonpenkki, Browood Ohto hirsipenkki 200 cm 10287 ruskea				4 kpl
Picnic-pöytäryhmä, Browood Otso 10201 ruskea				1 kpl
Pyöräteline, Lehtovuori U2 1000x900 RST				1 kpl
Roska-astia, Lehtovuori City 100 RST, betonijalustalla				5 kpl
Koripalloteline, Korispiste Oy Sure Shot Euro Court Säädettävä korkeus koripalloteline				2 kpl
Monitoimiareena, Kompan MUGA 11x21, matala 1 m/3 m, terästä				1 kpl
FRE601101-custom-20432516				1 kpl
Tenniskentän verkko ja tölät, Unisport Haspo 312030, vapaasti seisovat				3 kpl
Katos 4x12 m, huoltokatos kts. arkkitehtisuunnittelu				1 kpl
Katos, vaihtolaito, Vepe Isopeuro 1,5x6 m, 2 penkkiä				1 kpl
Kylmäkotti kts. LVI-suunnittelu, perustukset kts. rakennussuunnittelu				1 kpl
Valaisimet ja pylväät kts. sähkösuunnittelu				21 kpl
Neljään pylväaseen gobo-projektori				
Ryömintäatleet				
Parkourvälitteet				
Kalusteluettelo, poistettavat				
Puistonpenkki, 1 kpl				
Päälysteet, uudet				
Materiaali				Määrä
Asfaltti, tekojaan huoltoväylälle				299 m²
Asfaltti, pumpatrackin pinnotteeksi				743 m²
Avoin asfaltti, bergo-pinnotteen alle				742 m²
Avoin asfaltti, tenniskentän hiekkatekonurmen alle				1954 m²
Bergo-pinnote, punainen, kenttämerkinnät valkoisella				363 m²
Bergo-pinnote, harmaa, kenttämerkinnät valkoisella				291 m²
Hiekkatekonurmi tilienpunainen, Edel Aglie Pro				1954 m²
Hiekkatekonurmi vihreä				17 m²
Hiekkatekonurmi punainen				98 m²
Hiekkatekonurmi kellainen				24 m²
Hiekkatekonurmi sininen				41 m²
Hiekkatekonurmi, valkoinen				4 m²
Kiivutikka, raekoko 0-8 mm, reitit ja monitoimiareenan tekonurmen alusta				2005 m²
Turvahake, kerrosvahvuus 400 mm				205 m²
Seulanpääkiveys				13 m²
Muut				
Lahoppuaita, rakennetaan alueelta kaadetuista puista ja risusta				60 m
Yksittäiset lahopuut, kaadettuja puita asetellaan niittyalueiden yhteyteen pysty- ja vaakatasoon				x kpl

 

Piirustusmerkinnät	
	asfaltti
	kivituhkapäälyste, nykyinen
	kivituhkapäälyste, uusi
	turvahake
	hiekkatekonurmi keltainen
	hiekkatekonurmi punainen
	hiekkatekonurmi vihreä
	hiekkatekonurmi sininen
	hiekkatekonurmi valkoinen
	bergo-pinnote harmaa
	bergo-pinnote punainen
	nummi/nittyalue, nykyinen
	nummi, uusi
	nitty, uusi
	pensas/ perennaistutus, uusi
	istutettava yksittäispensas
	olemassaoleva puu, mitattu
	poistettava puu
	istutettava puu
	kaluste
	aita, uusi
	käyntiportti 1200 mm
	huoltoportti, liukuportti 4000 mm
	huoltoportti, lehtiportti 4000 mm
	olemassaoleva puistovalaisin
	uusi puistovalaisin
	uusi gobo-projektori
	tilavaaraus kylmätekniikkakontille
	vanha materiaaliraja
	lumenlätitys
	voimajohtolinja
	voimajohton varoalue
	voimajohton johtoaukea
	voimajohton maadoitusalue
	suunnittelualaue, vaihe 2
	tontin raja
	puistoalueen raja