


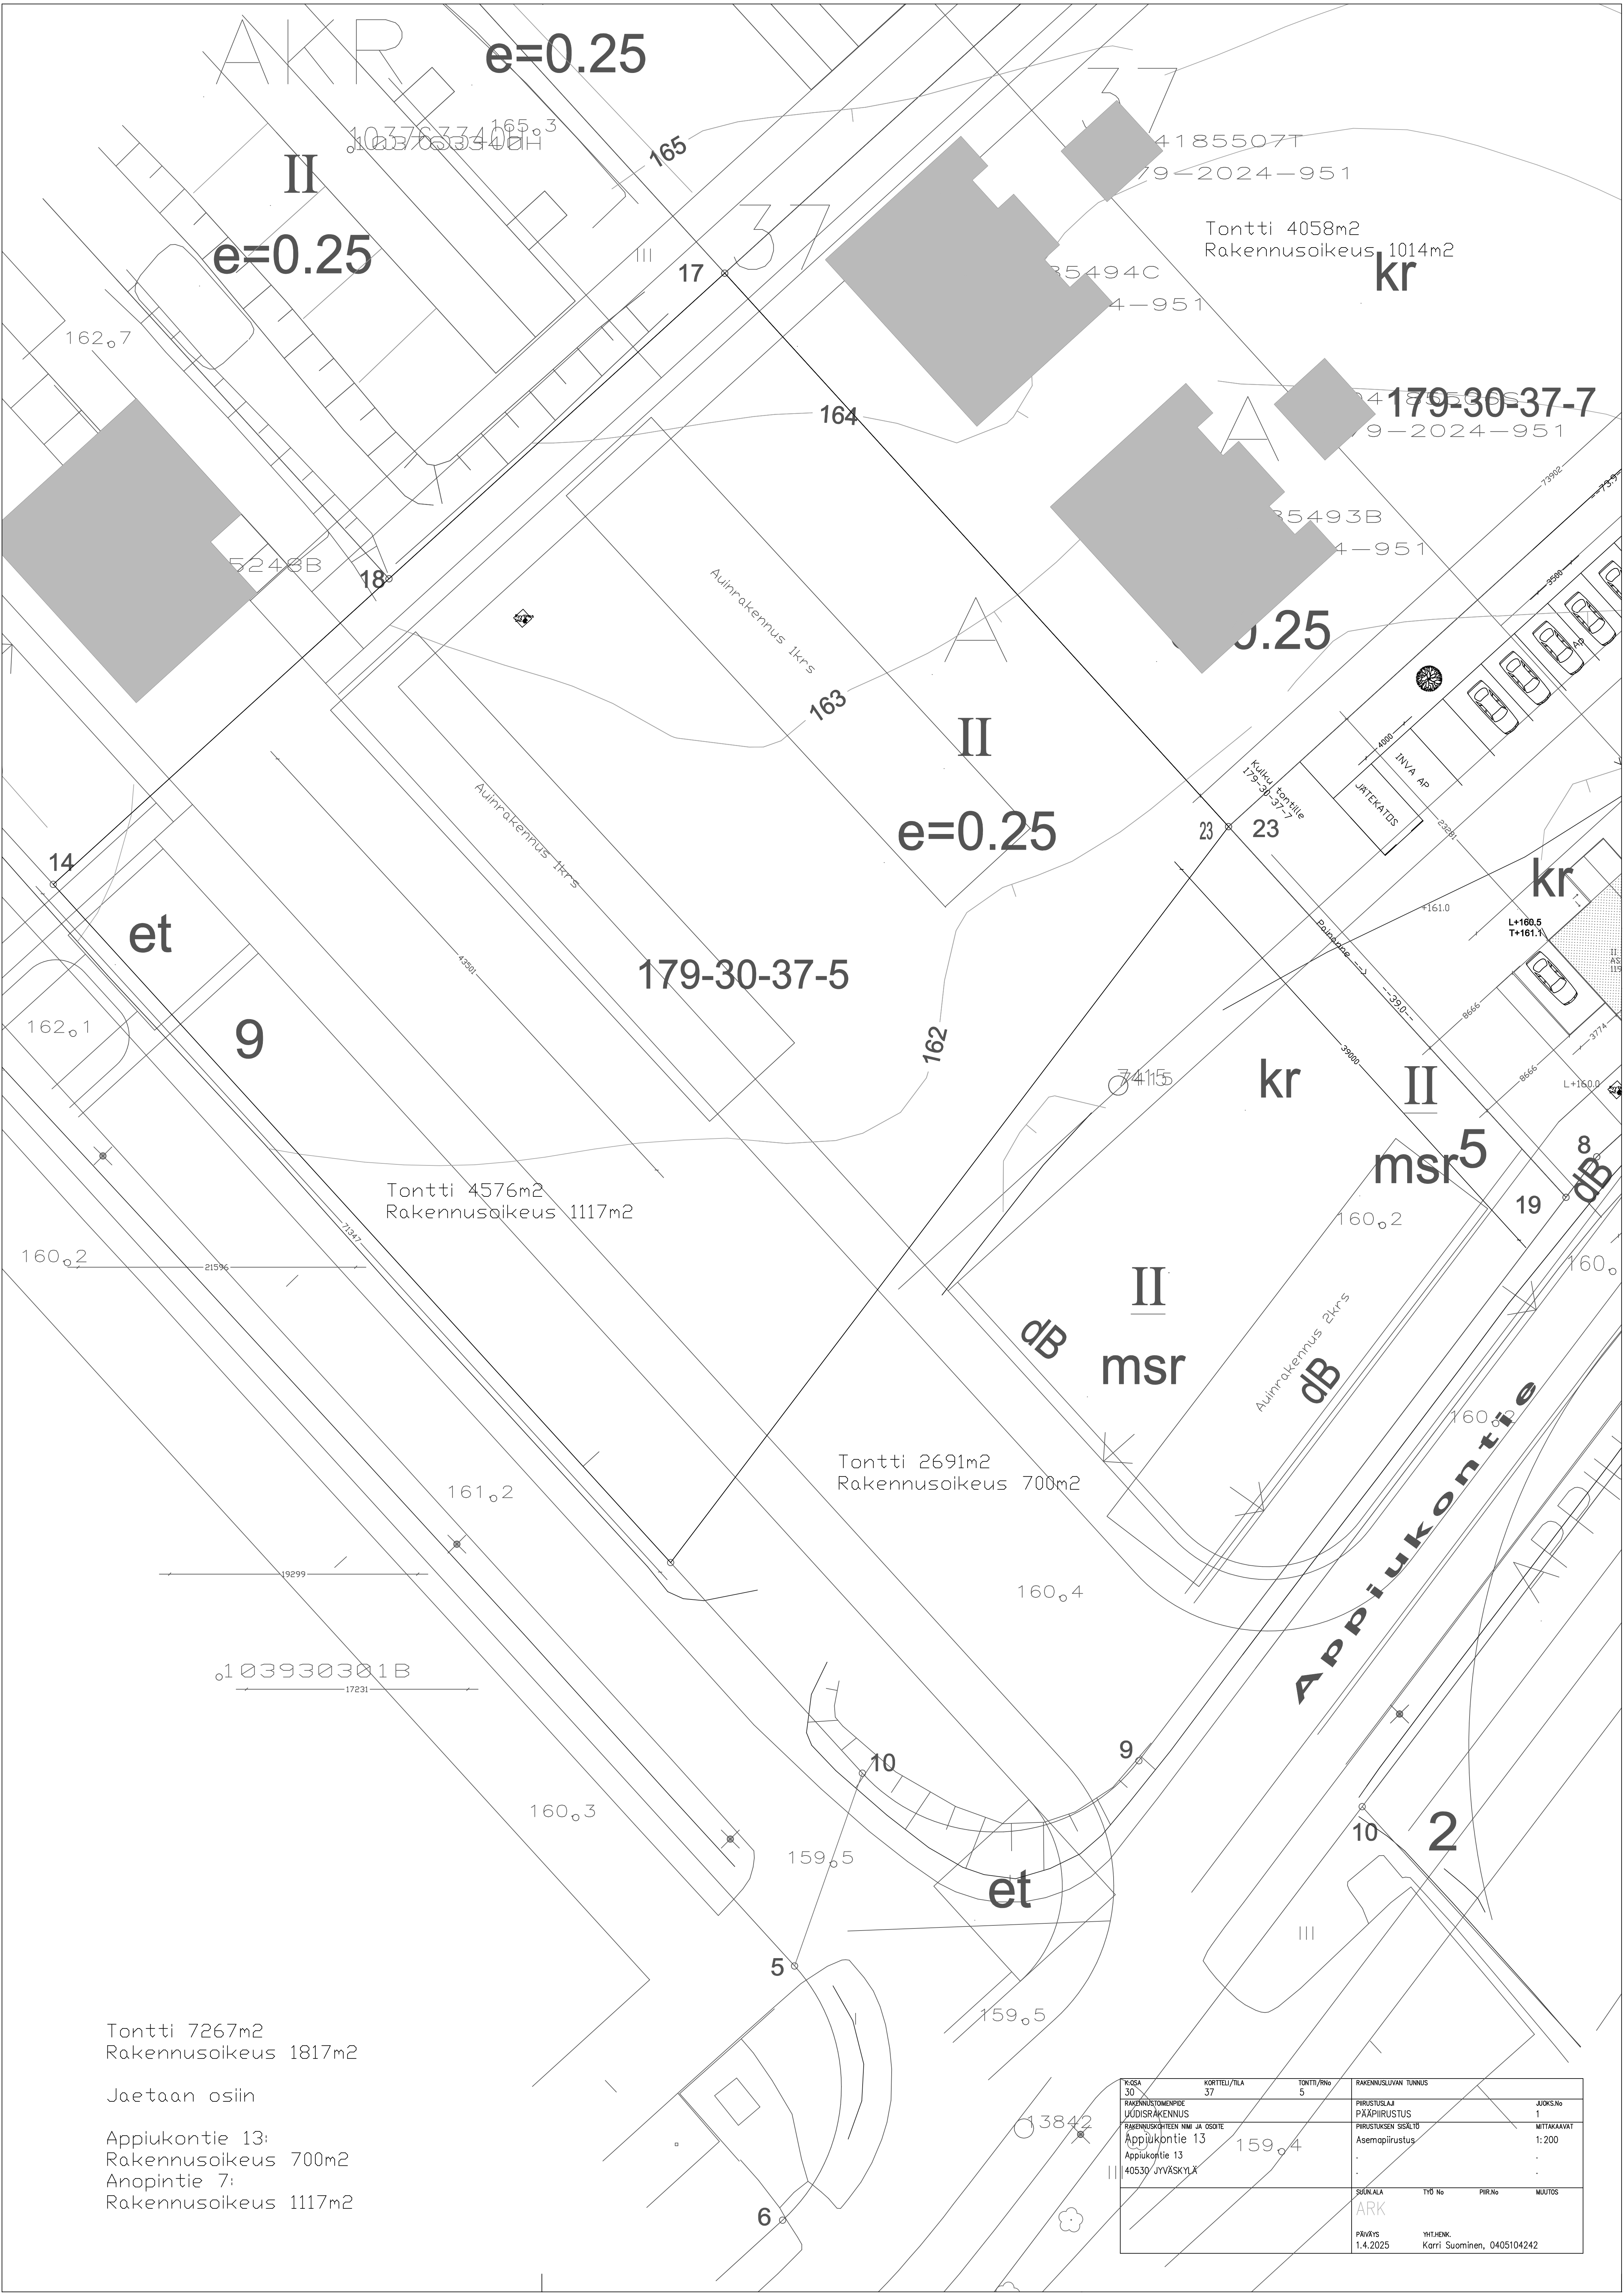

Tontti 7267m2
Rakennusoikeus 1817m2

Jaetaan osiin

Appiukontie 13:
Rakennusoikeus 700m2
Anopintie 7:
Rakennusoikeus 1117m2

K-KOJA	KORTTELI/TKLA	TONTTI/RNO	RAKENNUSLUVAN TUNNUS	
30	37	5	PIRUSTUSLAI	JUOKS.No
RAKENNUSLOMENPIDE			UUDISRAKENNUS	1
RAKENNUSLOHEN NIMI JA OSIO			PIRUSTUKSEN SISÄLTÖ	MITTAKAAVAT
Appiukontie 13			Asemapiirustus	1:200
Appiukontie 13			.	.
40530 JYVÄSKYLÄ			.	.
SISÄLÄ		TYÖ No	PIR.No	MUUTOS
ARK				
PÄIVÄYS		YHT.HENK.		
1.4.2025		Kari Suominen, 0405104242		