

**SELITEOSIO, VAIHE 2**

Uusi kasvillisuus	Tunnus	Nimi	Taimikoko	stutusetäisyys	Kpl
LEHTIPUUT	APL	Acer platanoides	16-18	suunn. mukaan	3
		vaahtera	16-18	suunn. mukaan	14
BPE		Betula pendula	16-18	suunn. mukaan	7
BPEC		Betula pendula f. crispa	14-16	suunn. mukaan	3
BPUC		Betula pubescens 'Columnaris'	10-12	suunn. mukaan	6
BPU		Betula pubescens	14-16	suunn. mukaan	4
SAU		Sorbus aucuparia	10-12	suunn. mukaan	7
		kolttihajaja			
HAVUJUUT	PMA	Picea mariana	175-200	suunn. mukaan	4
		mustakaasu			
LEHTIPENSAAT	Apr	Aronia x prunifolia	30-50	suunn. mukaan	3
		koristeironia			
Cal		Cornus alba 'Elegantissima'	30-50	suunn. mukaan	3
		laikkukirjokanukka			
Dio		Diervilla lonicera	30-50	suunn. mukaan	3
		keltavaihekuusama			
Hpa		Hydrangea paniculata 'Mustia'	30-50	suunn. mukaan	8
		mustilanhortensia			
Pop		Physocarpus opulifolius	30-50	suunn. mukaan	3
		länneheijangervo			
Vop		Viburnum opulus	30-50	suunn. mukaan	3
		koiranheisi			
PERENNAT	Can	Carex nigra	astiataimi	0,5 m, 4kpl/m²	85
		jokapaikansara			
Lysa		Lythrum salicaria	astiataimi	0,4 m, 6 kpl/m²	88
		pohjanrantakukka			
Treu		Trollius europaeus	astiataimi	0,4 m, 6 kpl/m²	28
		niittykullero			
Velo		Veronica longifolia	astiataimi	0,4 m, 6 kpl/m²	64
		rantatädäke			

Perennanotto xxxx, 107 m²  
 Niilty 2520 m²  
 Poistettava kasvillisuus  
 Poistettavat puut, yht 31 kpl

**Kalusteluettelot, uudet**

Kalustevaruste  
 Alueopaste, iso alueopaste, kaupungin oma malli  
 Alueopaste, pieni infoalusta, kaupungin oma malli  
 Aita, teräselementtiä h=4000 mm, väri RAL7024  
 Aita, teräselementtiä h=3000 mm, väri RAL7024  
 Aita, teräselementtiä h=2000 mm, väri RAL7024  
 Aita, siirrettävät elementit, h=1000 mm  
 Käyntiportti, h= 2000 mm, leveys 1200 mm, esteeton, väri RAL7024  
 Huoltoportti, h= 2000 mm, leveys 4000 mm, mekaaninen liukuportti, väri RAL 7024  
 Huoltoportti, h= 3000 mm, leveys 4000 mm, lehtiportti, väri RAL7024  
 Puistonpenkki, Browood Ohto hispankki 200 cm 10287 ruskea  
 Picnic-pöytäryhmä, Browood Otsa 10201 ruskea  
 Pyöräteline, Lehtovuori U2 1000x900 RST  
 Roska-astia, Lehtovuori City 100 RST, betonijalustalla  
 Koripalloteline, Korispiste Oy Sare Shot Euro Court Säädettävä korkeus koripalloteline  
 Monitoimiareena, Kompan MUGA 11x21, matala 1 m³3 m, terästä  
 FRE90 1101-custom-20432516  
 Tammikönnän venke ja löpät. Unisport Haspo 312030, vapaasti seisovat  
 Katos 4x12 m, huoltokatos kts. arkkitehtisuunnittelu  
 Katos, vaihtotilo, Vepe Isoero 1,5x6 m, 2 penkkiä  
 Kymäkotti kts. LVI-suunnittelu, perustukset kts. rakennussuunnittelu  
 Valaisimet ja rytyvät kts. sähkösuunnittelu  
 Neljään pyväiseen gobo-projektori  
 Ryömintätunneli  
 Parkourvälineet

**Kalusteluettelot, poistettavat**  
 Puistonpenkki, 1 kpl


**Päällysteet, uudet**

Materiaalit  
 Asfatti, tekojalan huoltoväylälle  
 Asfatti, pumpptiäkin pinnoteiksi  
 Avoin asfatti, bergo-pinnoteen alle  
 Avoin asfatti, tenniskentän hiekkatekonurmen alle  
 Bergo-pinnote, punainen, kenttämerkinat valkoisella  
 Bergo-pinnote, narmas, kenttämerkinat valkoisella  
 Hiekkatekonurmi tilenpunainen, Edel Aglie Pro  
 Hiekkatekonurmi vihreä  
 Hiekkatekonurmi punainen  
 Hiekkatekonurmi keltainen  
 Hiekkatekonurmi sininen  
 Hiekkatekonurmi, valkoinen  
 Kivulohka, raekoko 0-8 mm, reitit ja monitoimiareenan tekonurmen alusta  
 Turvahake, kerrosvahvuus 400 mm  
 Seulanpääkiveys

**Muut**  
 Lahoppuaita, rakennetaan alueelta kaadetuista puista ja risuista  
 Yksittäiset lahoppu, kaadettuja puia asetellaan niittyalueiden yhteyteen pysty- ja vaakatasoon


Määrä
1 kpl
3 kpl
76 m
120 m
111 m
48 m
3 kpl
2 kpl
1 kpl
4 kpl
1 kpl
1 kpl
5 kpl
2 kpl
1 kpl
1 kpl
1 kpl
21 kpl
1 kpl
299 m²
743 m²
742 m²
1954 m²
363 m²
231 m²
1954 m²
17 m²
99 m²
24 m²
41 m²
4 m²
2005 m²
205 m²
13 m²
60 m
x kpl

**OSASUURENNOS 1:200**

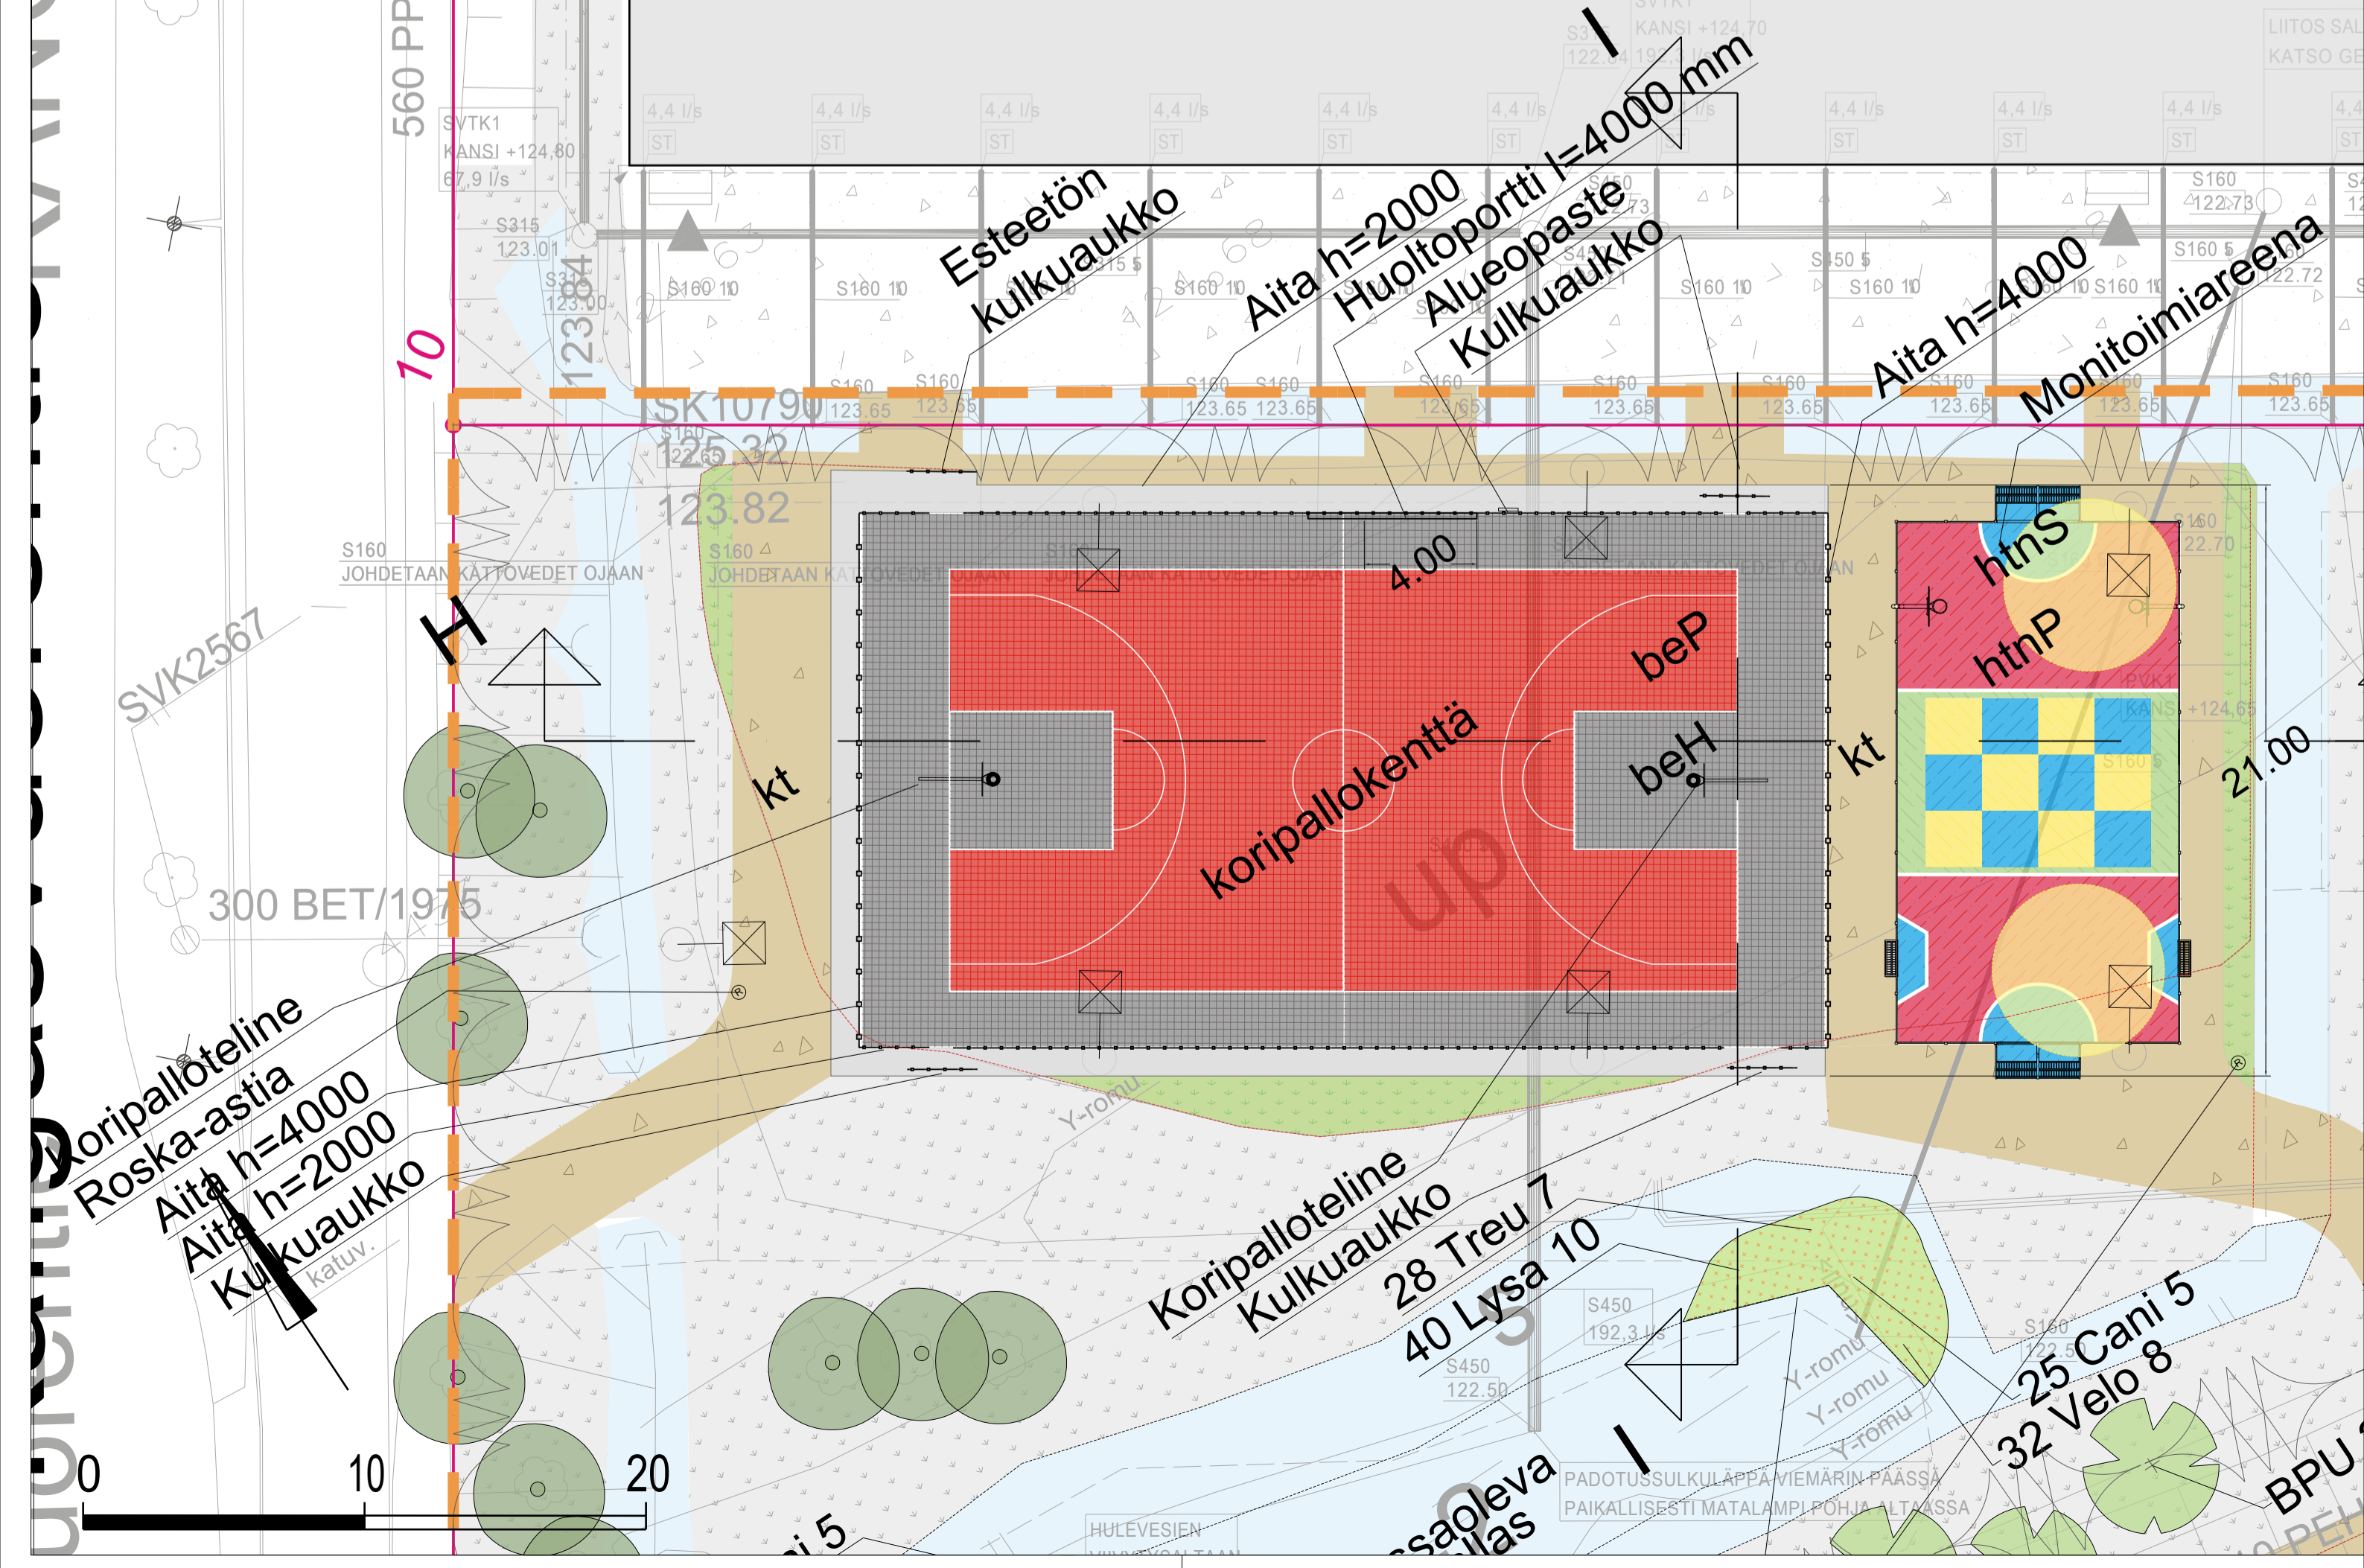

- Piirustusmerkinnät**
- asf asfatti
  - kt kivituhkapäällyste, nykyinen
  - th turvahake
  - htnK hiekkatekonurmi keltainen
  - htnP hiekkatekonurmi punainen
  - htnV hiekkatekonurmi vihreä
  - htnS hiekkatekonurmi sininen
  - hkv hiekkatekonurmi valkoinen
  - beH bergo-pinnote hammaa
  - beP bergo-pinnote punainen
  - nu nurmi/niittyalue, nykyinen
  - ni nurmi, uusi
  - ni pensas/ perennastitus, uusi
  - istutettava yksittäispensas
  - olemassaoleva puu, mitattu
  - poistettava puu
  - istutettava puu
  - lahoppu
  - lahoppuaita
  - ojapainanne, nykyinen
  - rakennus, nykyinen
  - rakennus, uusi
  - rakennus tai rakenne, poistettava

- kaluste
- aita, uusi
- käyntiportti 1200 mm
- huoltoportti, liukuportti 4000 mm
- huoltoportti, lehtiportti 4000 mm
- olemassaoleva puistovalaisin
- uusi puistovalaisin
- uusi gobo-projektori
- tilavaaraus kylmätekniikkakantille
- vanha materiaalaraja
- lumenlajitys
- voimajohtolinjat
- voimajohdon varoalue
- voimajohdon johtoaueka
- voimajohdon maadoitusalue
- suunnittelualue, vaihe 2
- tonin raja
- puistoalueen raja

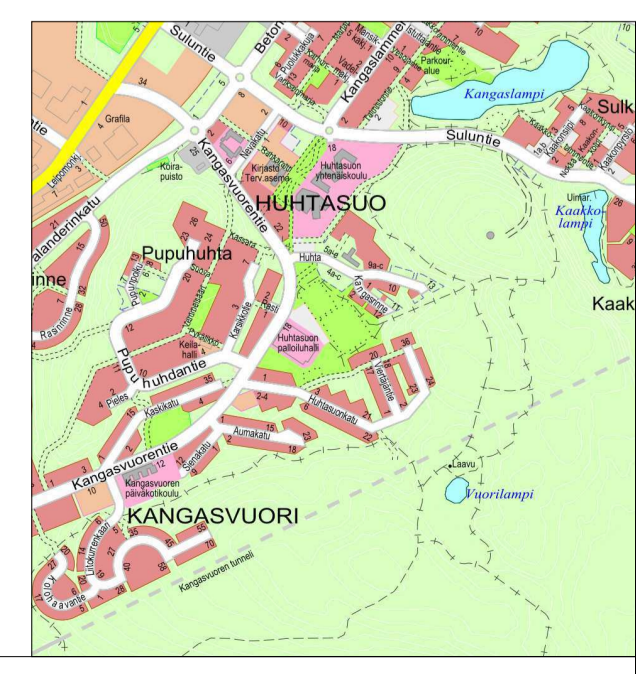

Rakennuskohde: JYVÄSKYLÄN KAUPUNKI, LIIKUNTAPALVELUT  
 HUHTASUON TAITOLIIKUNTAPUISTO

Piirustuksen sisältö: Asemapiirustus  
 Vaihe 2  
 LUONNOS

Mittakaavat: 1:500, 1:200

Suunnitteluala, työnnumero ja piirustuksen numero: Muutos

**FCG.** Finnish Consulting Group Oy  
 Puutokatu 2 A, 40100 Jyväskylä  
 Puh. 010 4090, www.fcg.fi

**MAS** P54852 2

Tiedosto: P54852 Huhtasuon taitoliikuntapuisto\_asetapiirros.dwg

Päiväys: 16.2.2026  
 Pääsuunn. H. Väisänen  
 Hyv. J. Silvennoinen

Suunn. /Piirt. H. Väisänen  
 Tarkastaja R. Ger  
 Yhteyshenkilö H. Väisänen