


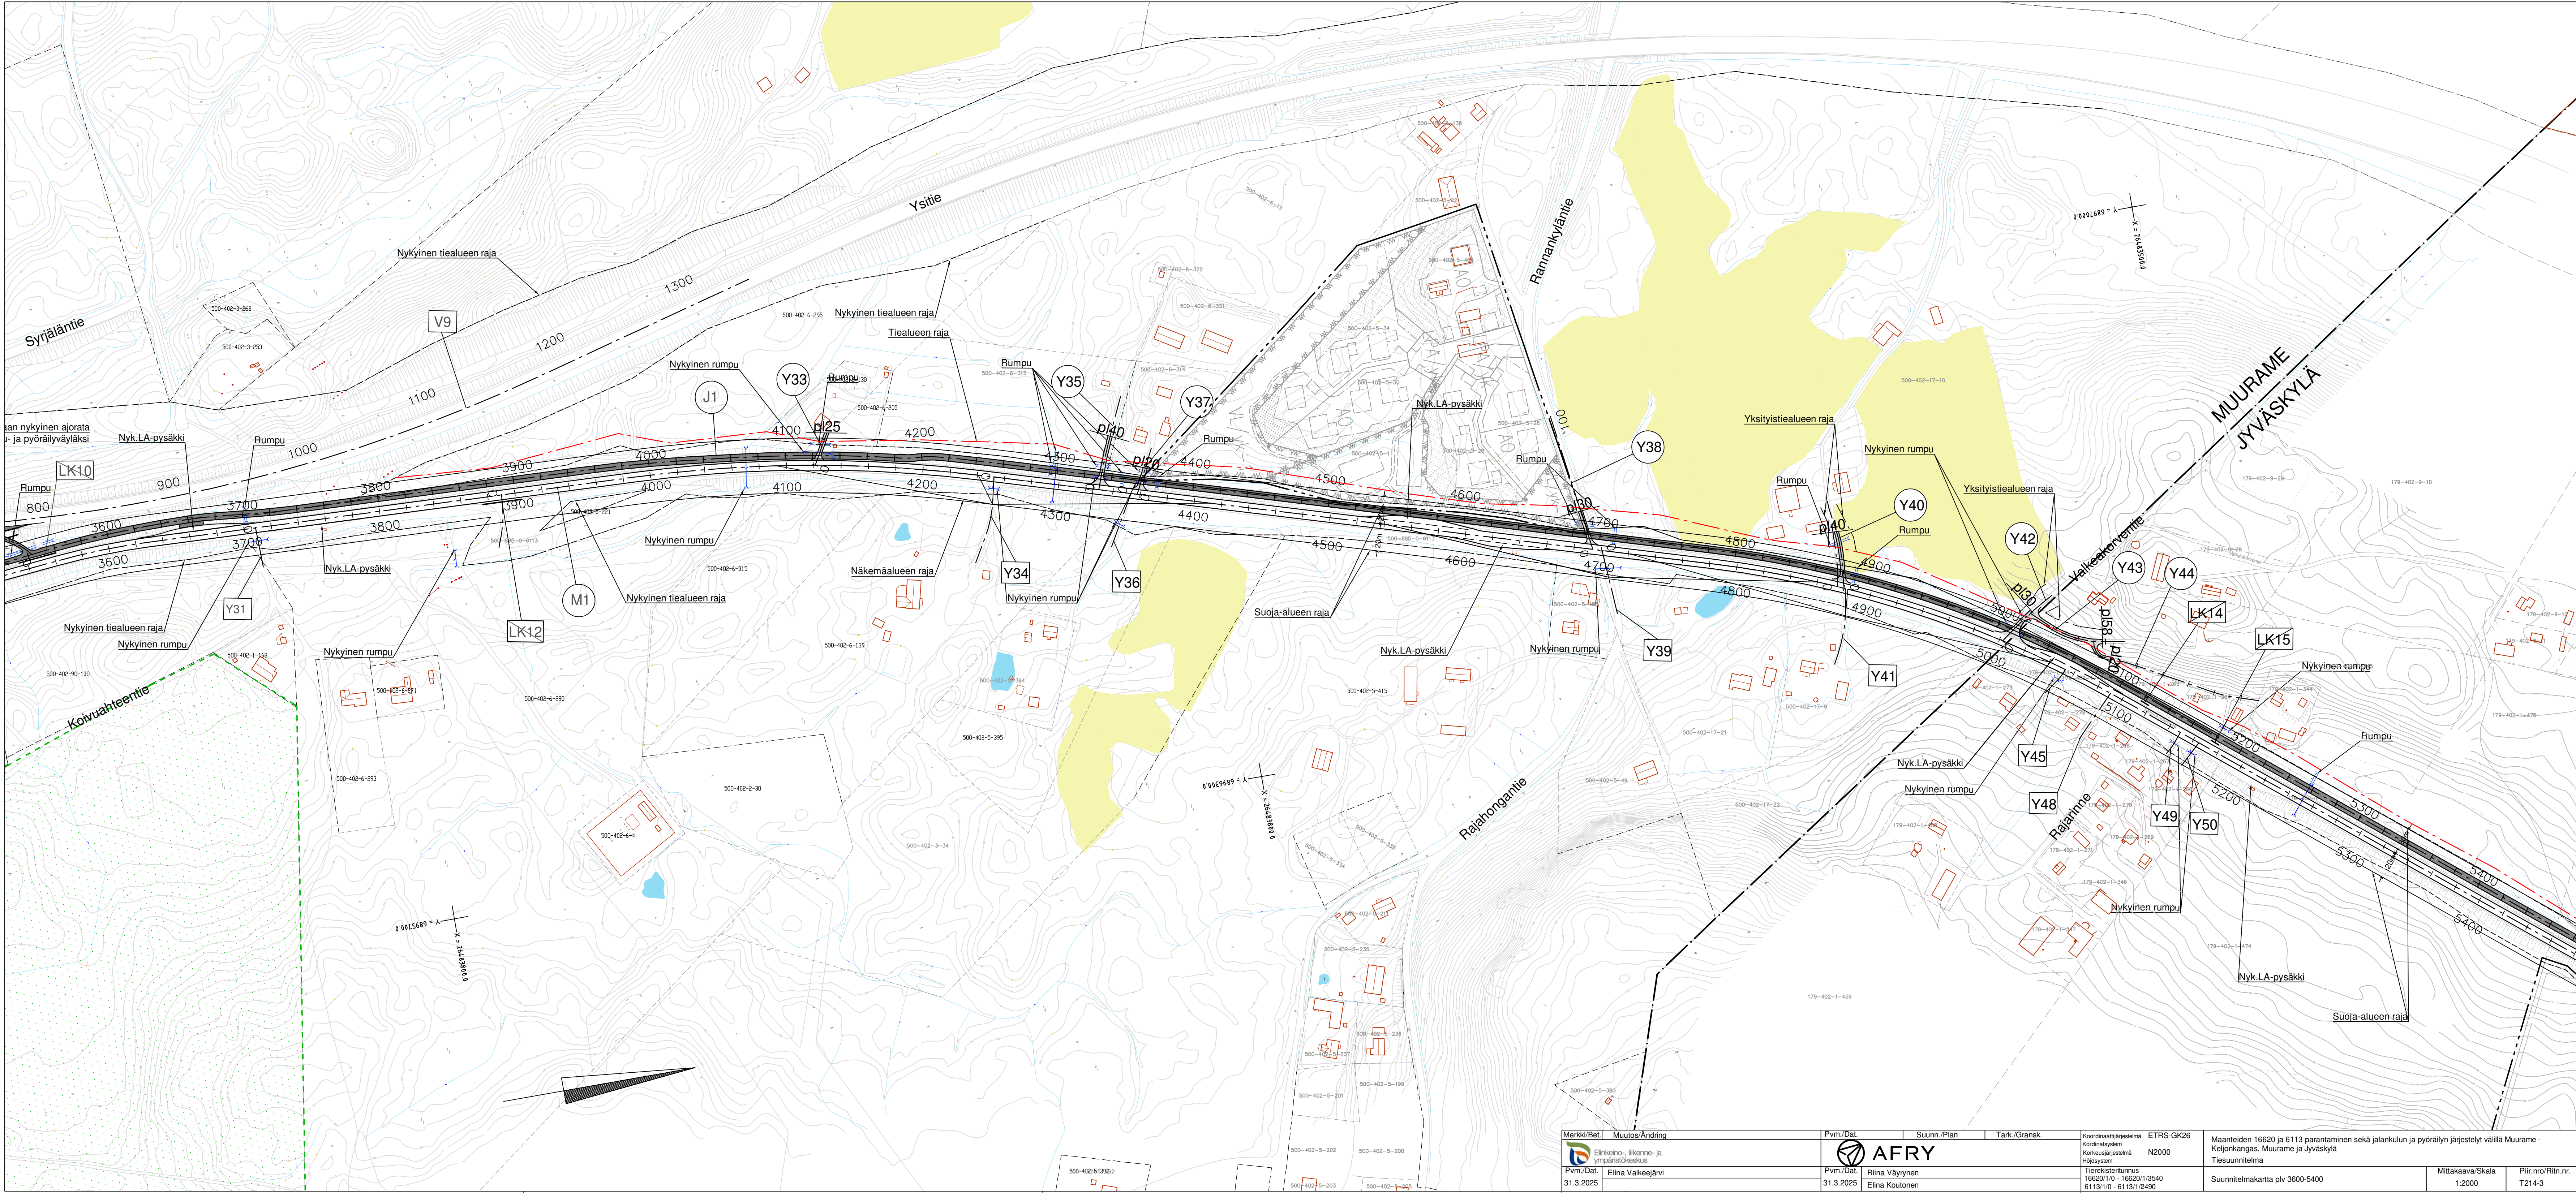

Markki/Bet	Muutos/Ändring	Pvm./Dat	Suunn./Plan	Tark./Gransk.	Koordinaattijärjestelmä Koordinaattijärjestelmä Koordinaattijärjestelmä Koordinaattijärjestelmä	ETRS-GK26 N2000	Maanteiden 16620 ja 6113 parantaminen sekä jalankulun ja pyöräilyn järjestelyt välillä Murame - Keijonkangas, Muurame ja Jyväskylä Tiesuunnitelma	Mittakaava/Skala 1:2000	Piir.nro/Ritn.nro T214-3
Pvm./Dat 31.3.2025	Elina Valkeajärvi	Pvm./Dat 31.3.2025	Riina Väyrynen Elina Koutonen		Yhteistyöryhmä 16620/10 - 16620/1/3540 6113/10 - 6113/1/2490		Suunnitelmapaketti p1v 3600-5400		