


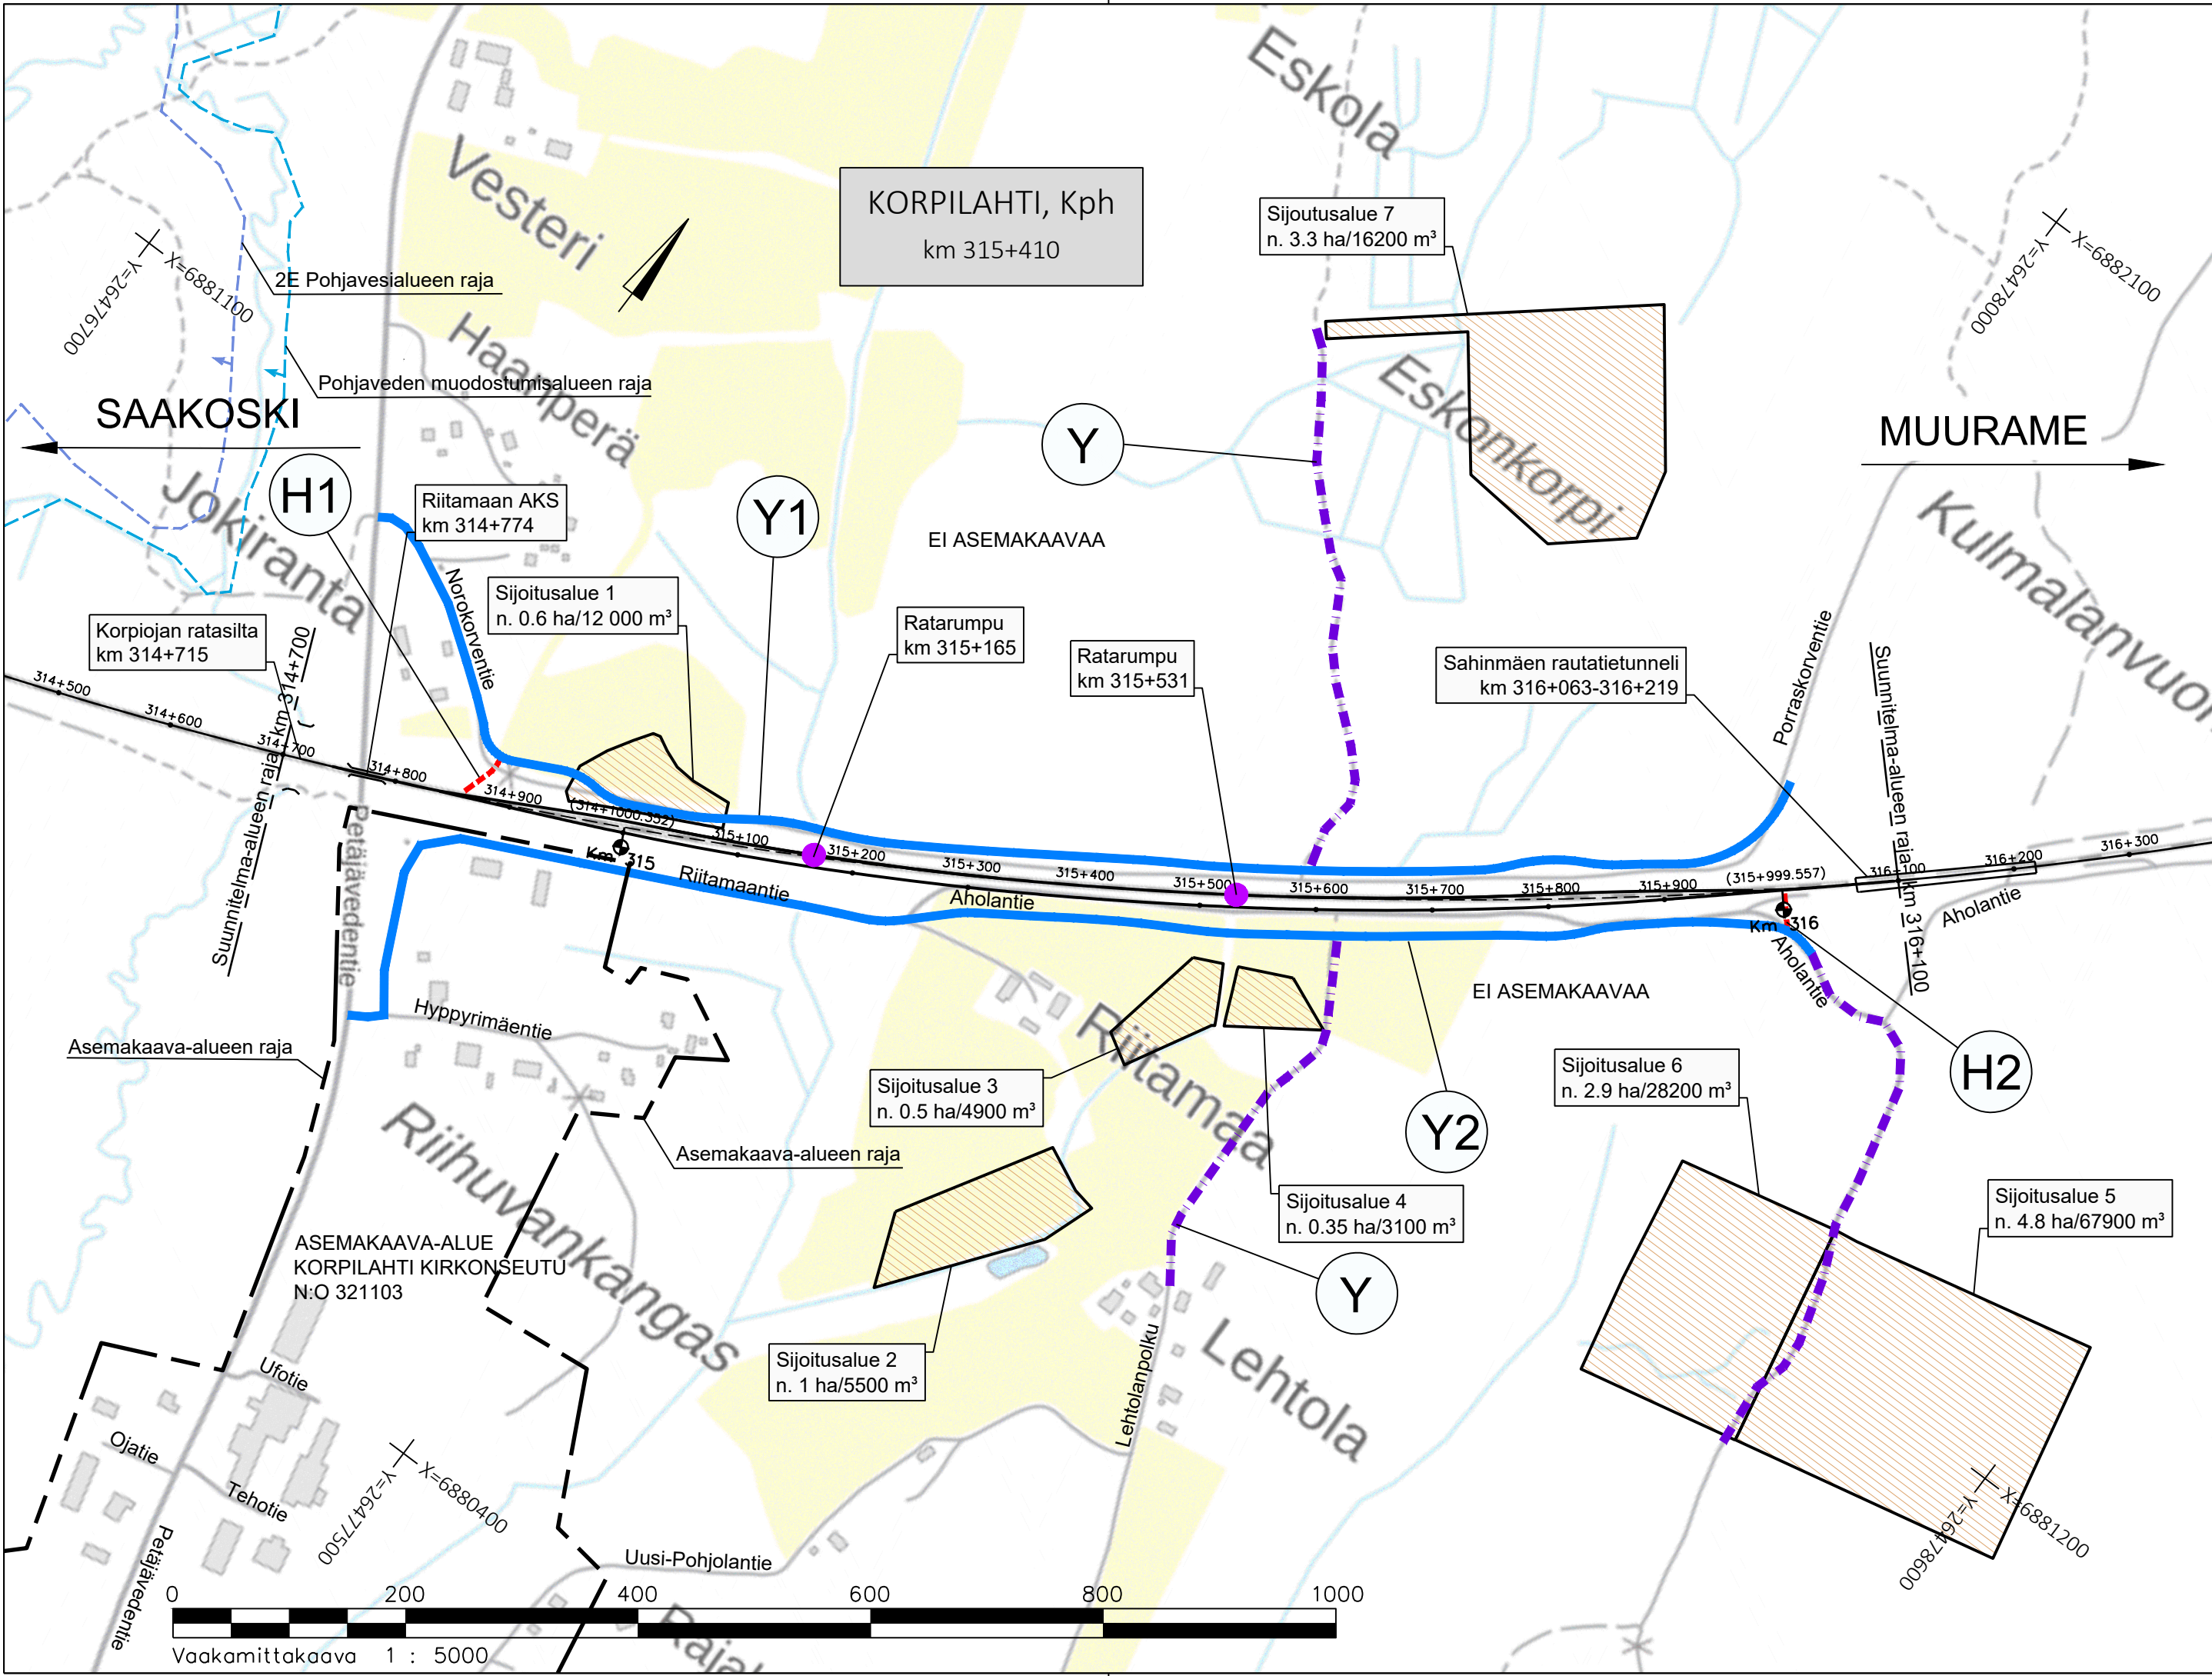

Merkintöjen selitykset:

- Suunniteltu raide
- Huoltotie
- Työn ajaksi haltuunotettava ajoyhteys/yksityistie
- Nykyinen yksityistie, jolla radanpitäjällä työnaikainen käyttöoikeus
- Ratakilometrin sijainti

Muut.		Selitys		Pvm	Tehnyt	Pvm	Hyv.
Tilaaja				Hanke			
				Tampere-Jyväskylä suunnittelupalvelut ja maastotutkimukset 2023-2026 - Korpilahden liikennepaikka			
Toimittaja				Suunnitteluvaihe			
				Ratasuunnitelma			
Piirt.	05.07.2024	Minna Volanen (AFRY)		Piirustuksen sisältö			
Suunn.	05.07.2024	Jaakko Nurmi (AFRY)		Yleiskartta			
Tark.	05.07.2024	Hafizur Rahman (AFRY)					
Hyv.	05.07.2024	Pekka Saarinen (AFRY)					
Tarkastaja							
				Mittakaava			
				1:5000			
				Koordinaatti- ja korkeusjärj.			
				ETRS-GK26			
Tark.	06.09.2024	Kari Jalonen (Ramboll)		Rataosan nro			
				1405			
Hyv.	06.09.2024	Kari Jalonen (Ramboll)		Paikka	Laji	Numero	Muut. Lehti
				Lehtiä			
Til. hyv.	15.09.2024	Eero Virtanen (VV)		3600	72	8035	- 1 1