


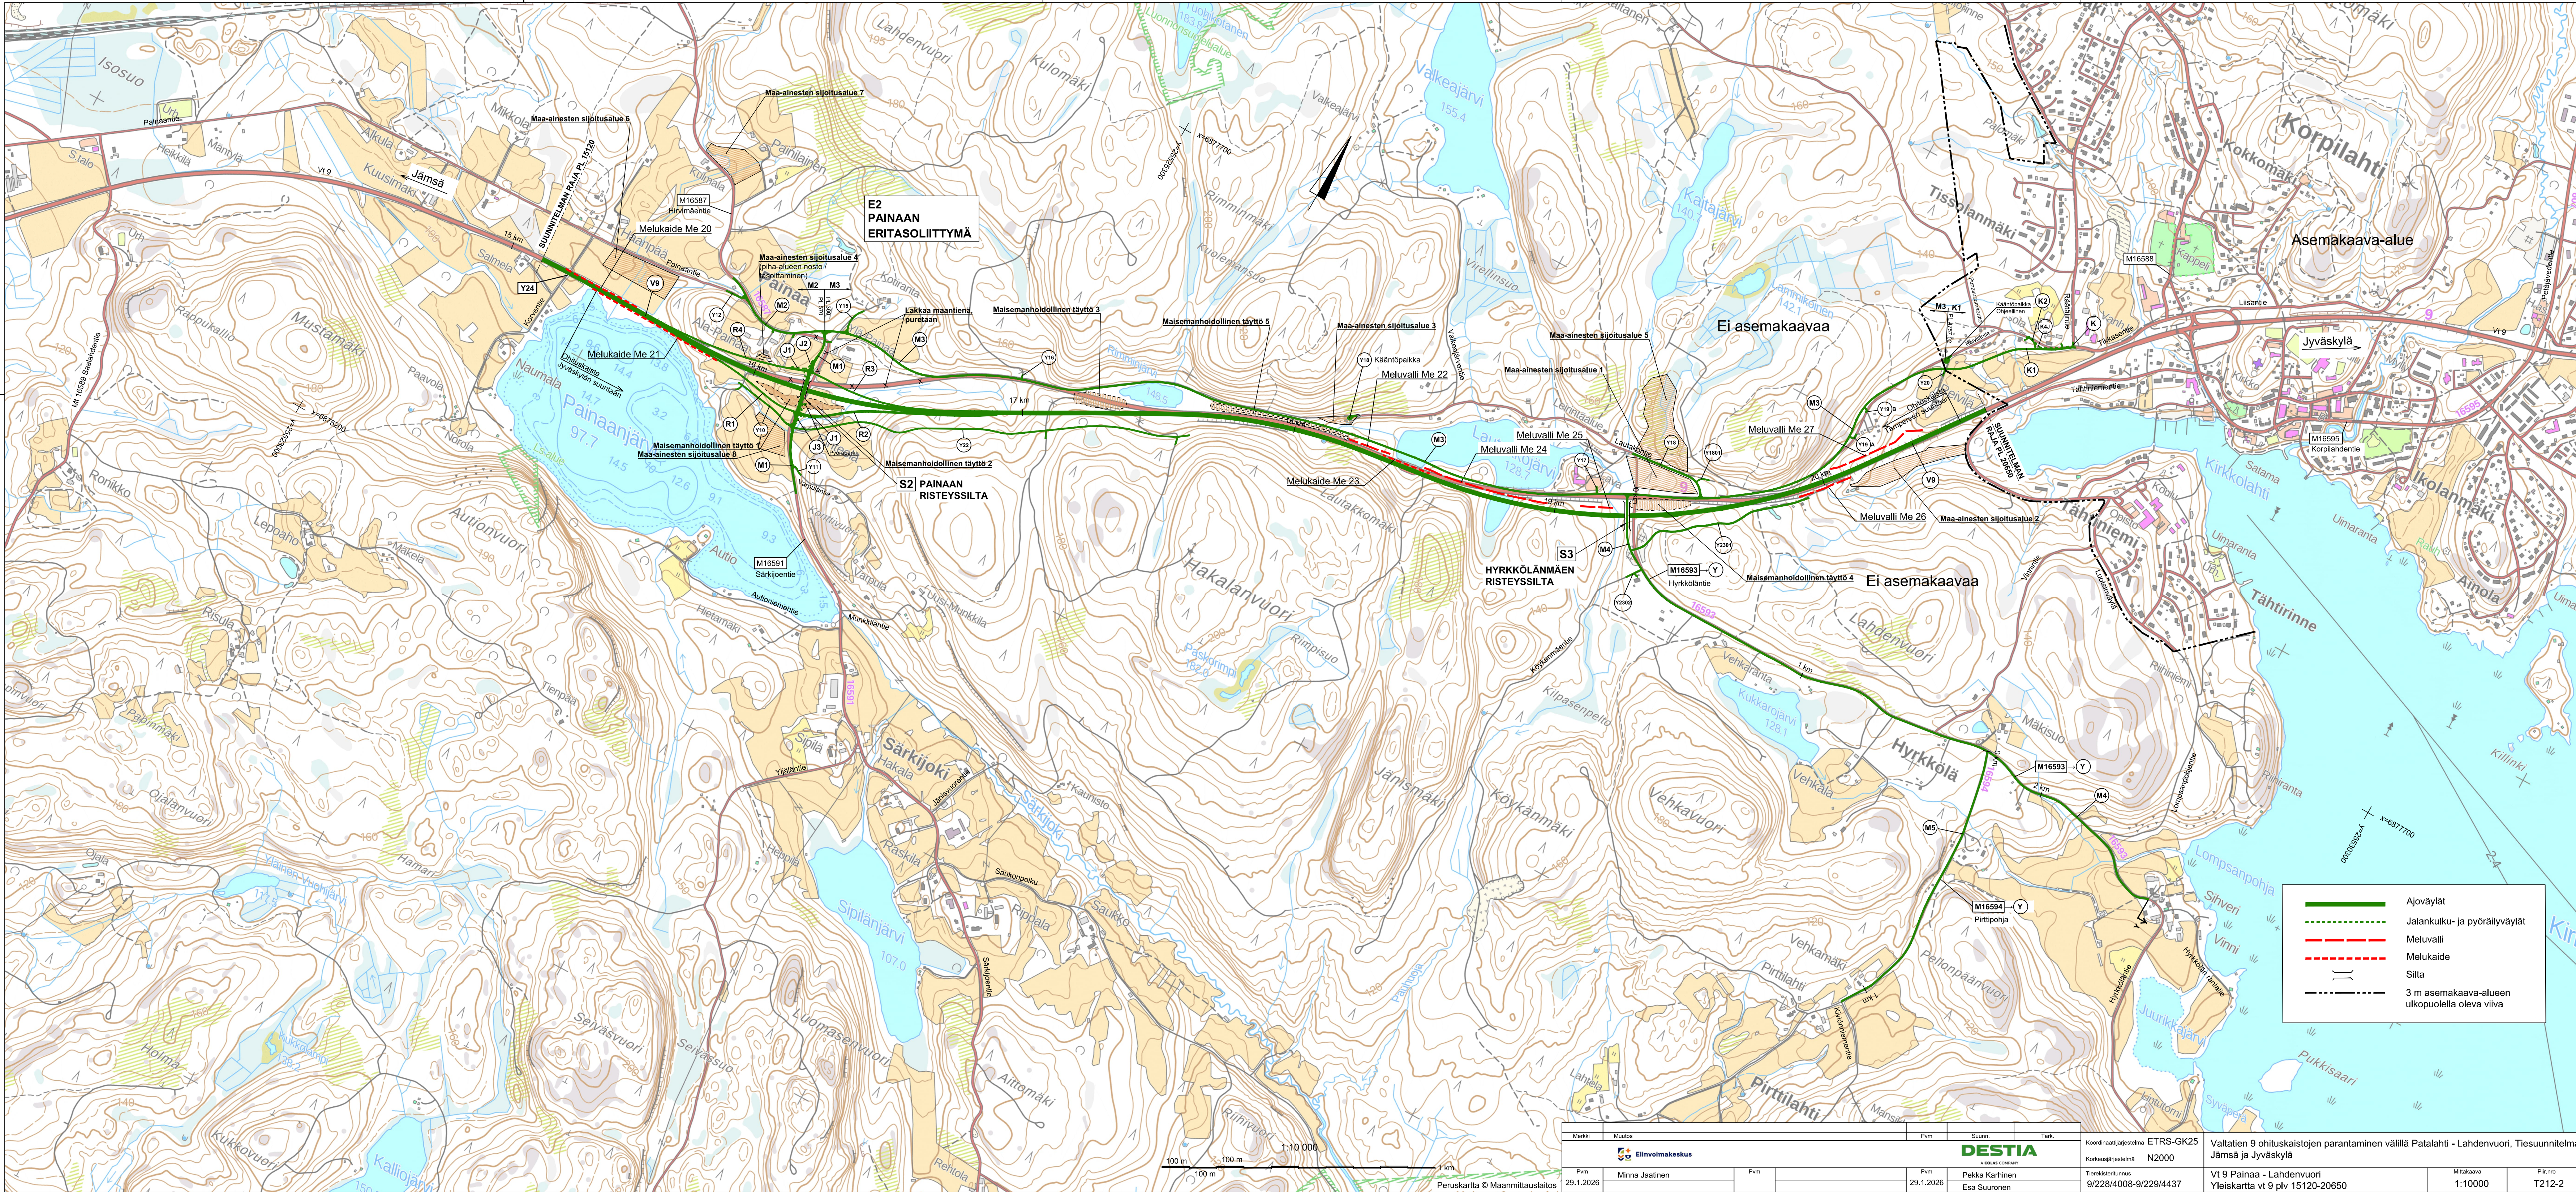



E2
PAINAAN
ERITASOLIITTYMÄ

S2
PAINAAN
RISTEYSSILTA



S3
HYRKKÖLÄNMÄEN
RISTEYSSILTA

- Ajoväylät
- Jalankulku- ja pyöräilyväylät
- Meluvalli
- Melukaide
- Silta
- 3 m asemakaava-alueen ulkopuolella oleva viiva


Merkit	Muutos	Pvm	Suunn.	Tark.
	Elinvoimakeskus			
	DESTIA			
	Koordinatitietojärjestelmä ETRS-GK25			
	Korkeusjärjestelmä N2000			
Pvm	Minna Jaatinen	Pvm		
29.1.2026		29.1.2026	Pekka Karhinen	
			Esa Suuronen	
			9/228/4008-9/229/4437	
			Valtatien 9 ohituskaistojen parantaminen välillä Patalahti - Lahdenvuori, Tiesuunnitelma Jämsä ja Jyväskylä	
			Vt 9 Painaa - Lahdenvuori	
			Yleiskartta vt 9 pvm 15120-20650	
			Mittakaava 1:10000	
			Piir.no T212-2	

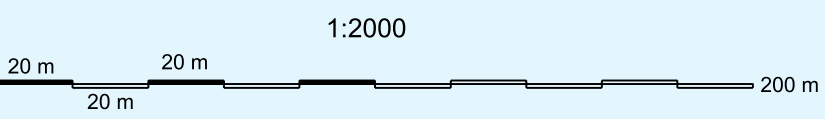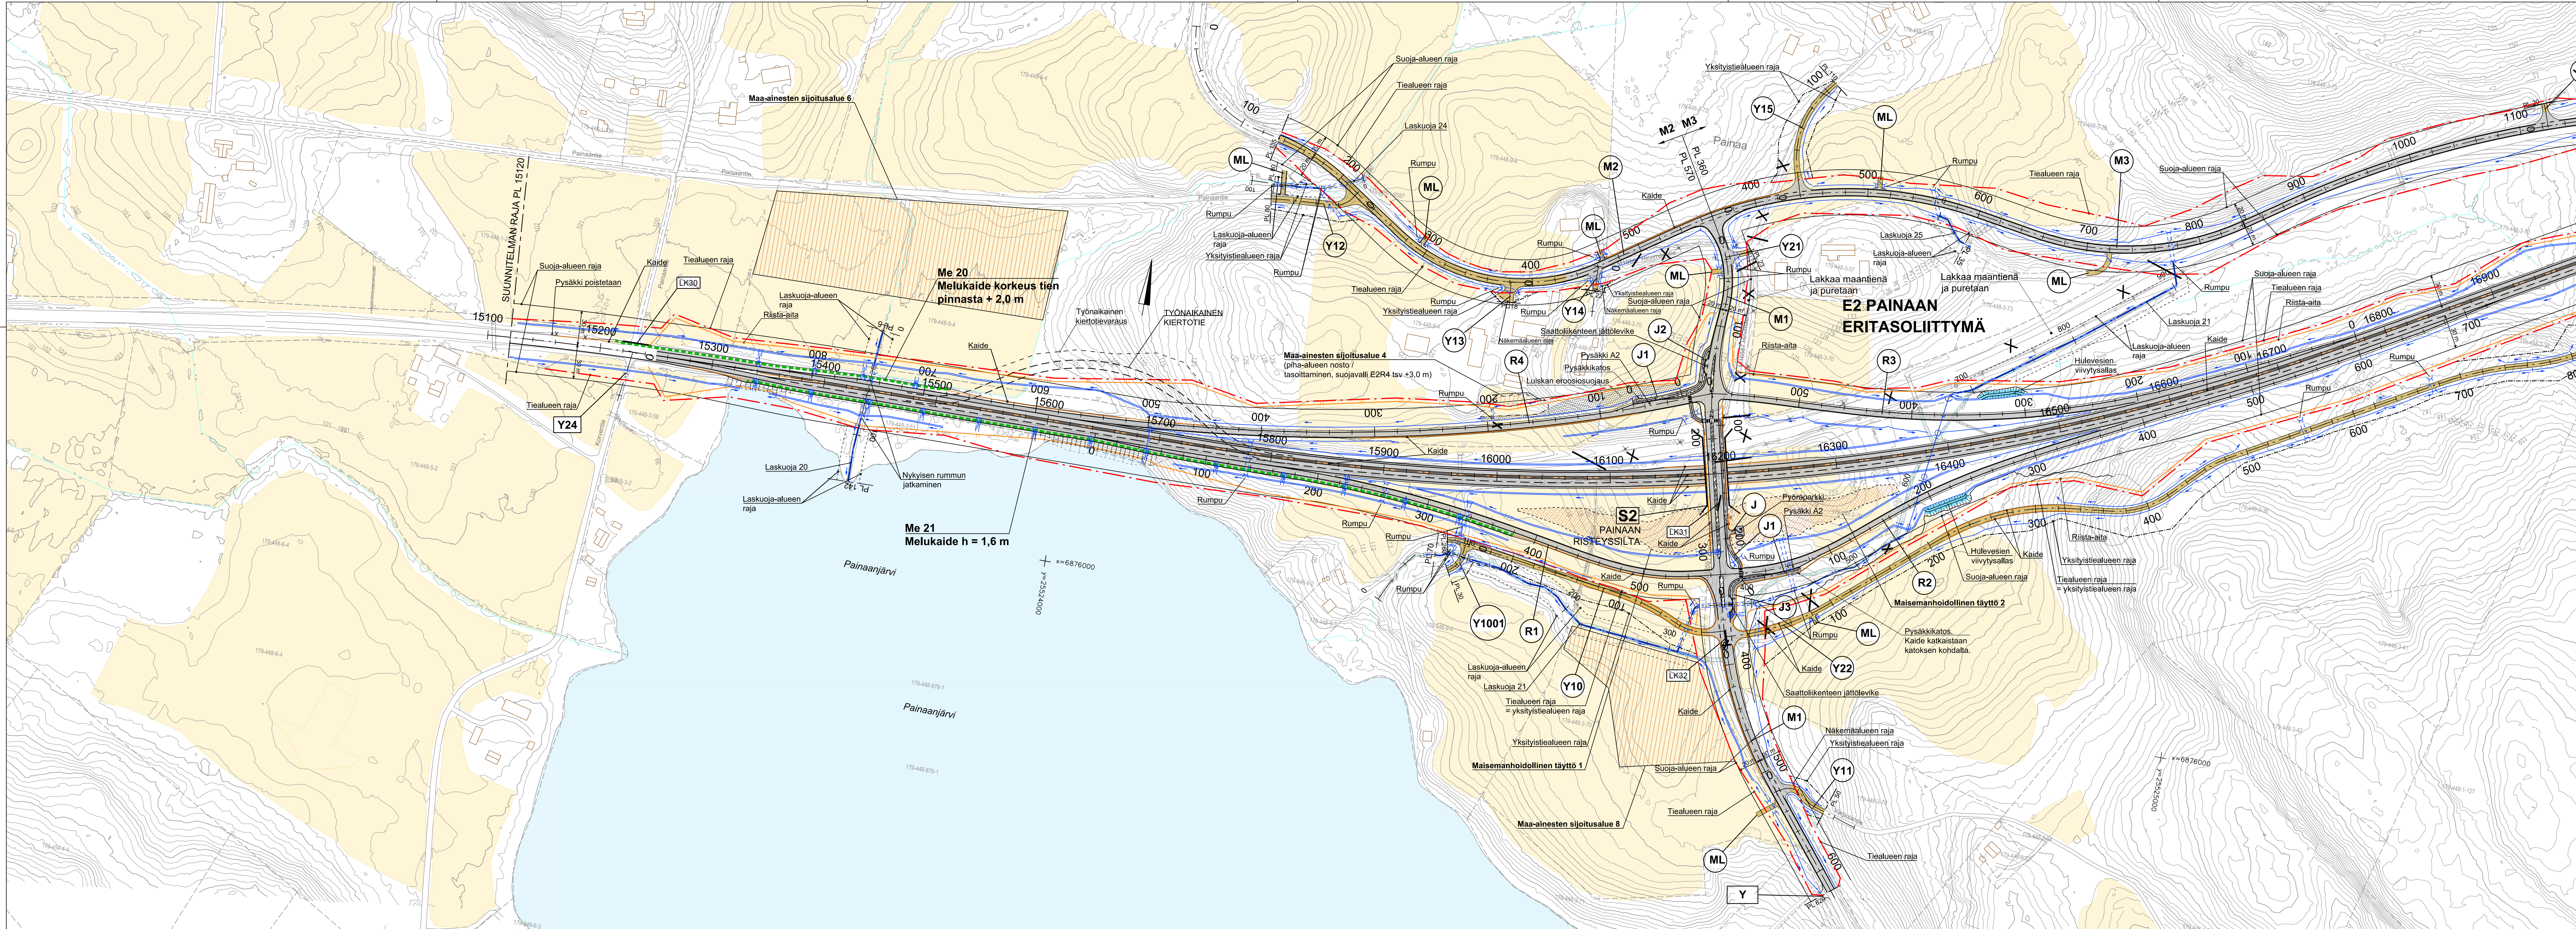

Merkit	Muutos	Pvm	Suunn.	Tark.	Koordinaattijärjestelmä	ETRS-GK25	Valtatien 9 ohituskaistojen parantaminen välillä Patalahti - Lahdenvuori, Tiesuunnitelma Jämsä ja Jyväskylä
					Korkeusjärjestelmä	N2000	
Pvm	Minna Jaatinen	Pvm			Tiirekistöntunnus	9/228/4008-9/229/4437	Vt 9 Painaa - Lahdenvuori Suunnitelmakartta vt 9 plv 15120-16900
29.1.2026			29.1.2026	Pekka Karhinen Esa Suuronen			
					Mitakaava	1:2000	Piir.no T214-4

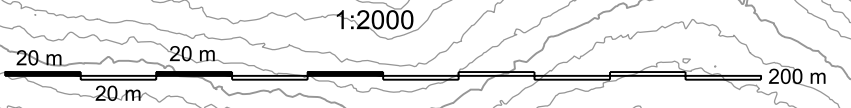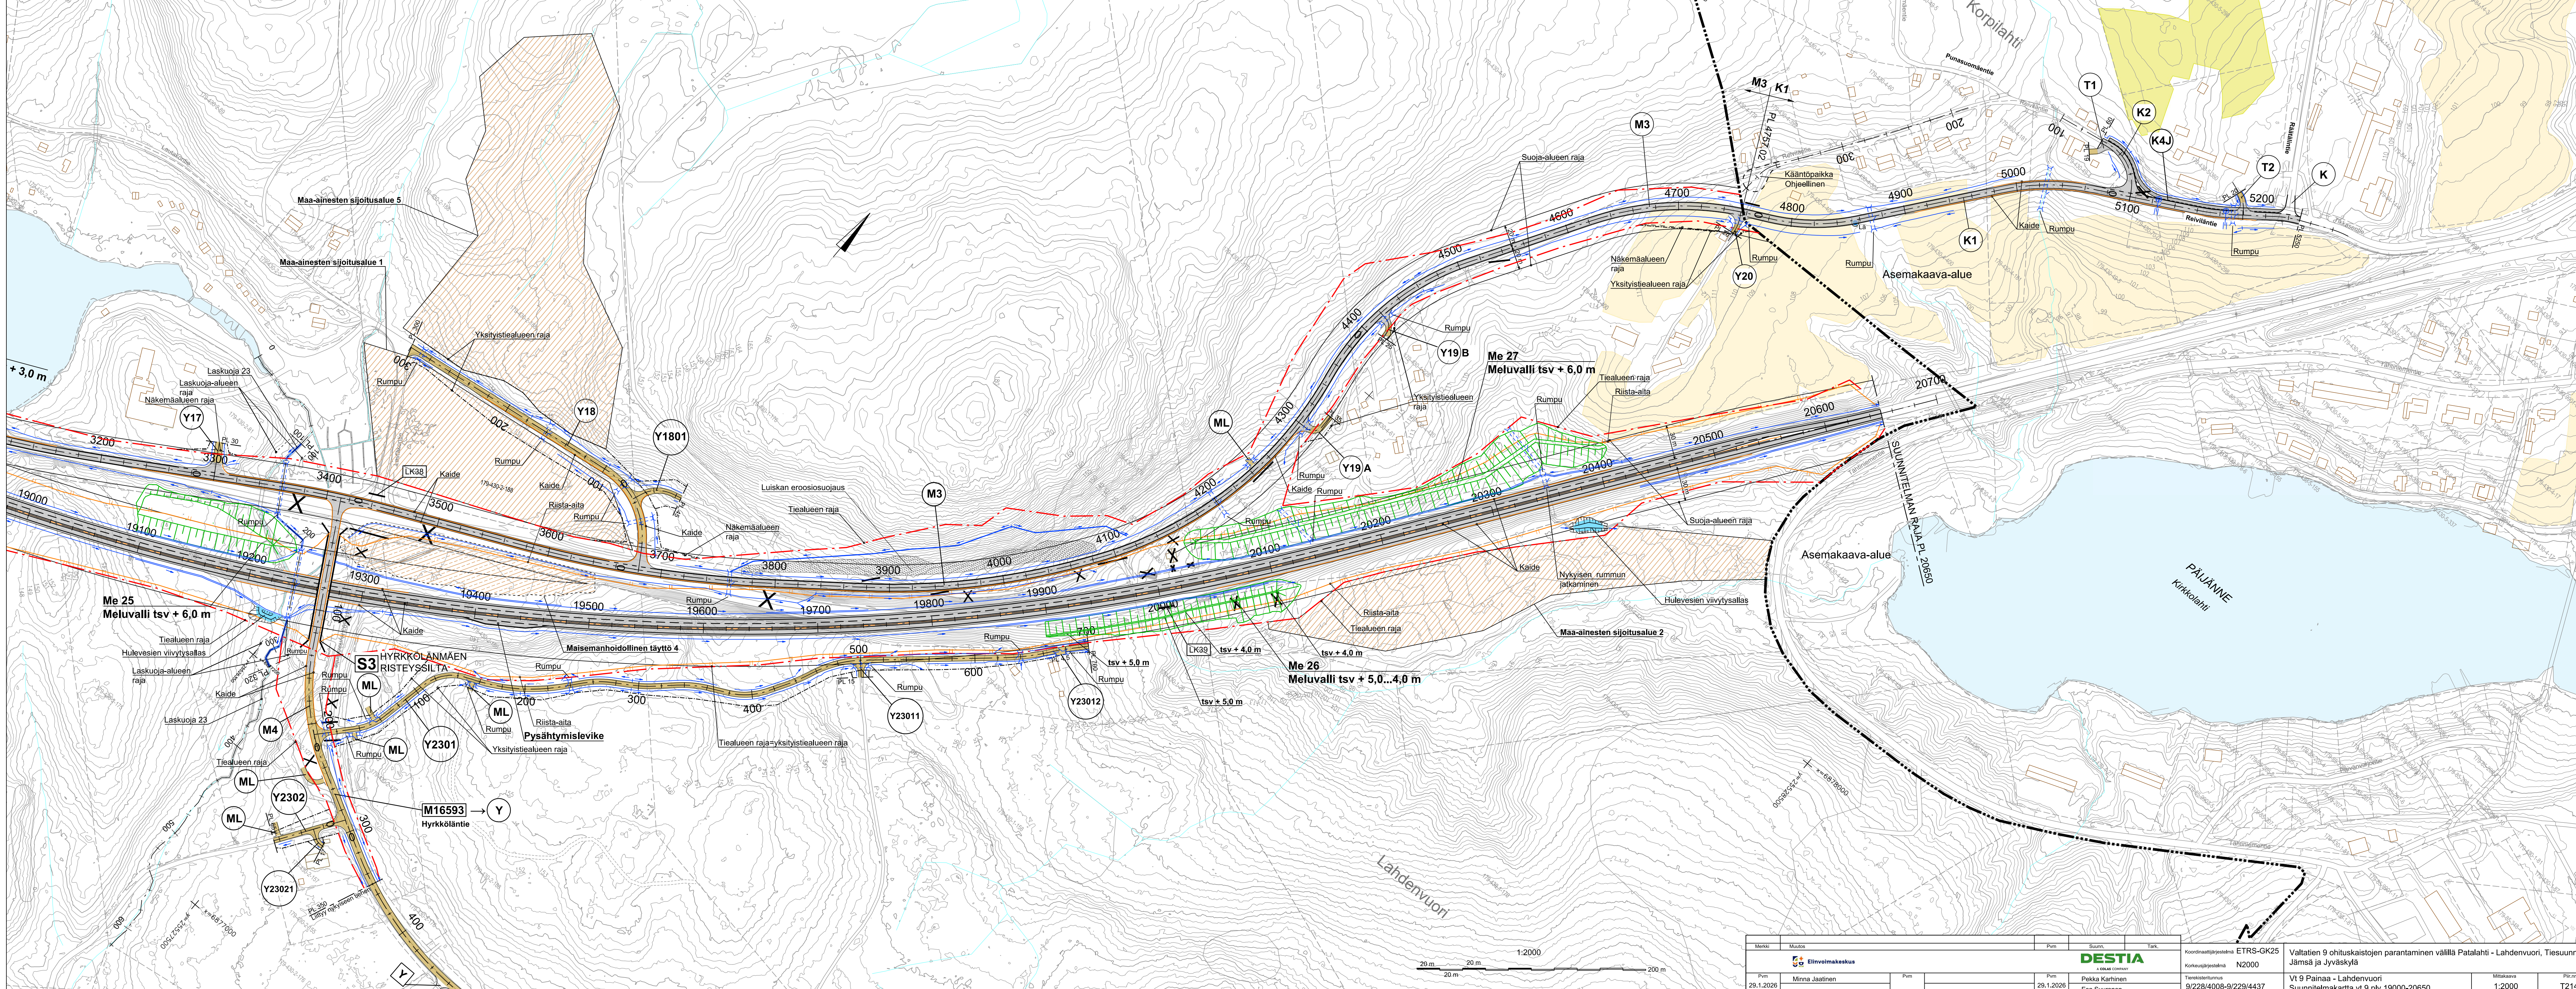

Merkit	Muutos	Pvm	Suunn.	Tark.
				
Pvm	Minna Jaatinen	Pvm	Pvm	Pekka Karhinen
29.1.2026			29.1.2026	Esa Suuronen
Koordinaattijärjestelmä ETRS-GK25		Korkeusjärjestelmä N2000		Tietyksistönnumeri 9/228/4008-9/229/4437
Valtatien 9 ohituskaistojen parantaminen välillä Patalahti - Lahdenvuori, Tiesuunnitelma Jämsä ja Jyväskylä		Vt 9 Painaa - Lahdenvuori		Mitakaava 1:2000
		Suunnitelmapaketti vt 9 plv 19000-20650		Piirinumero T214-6

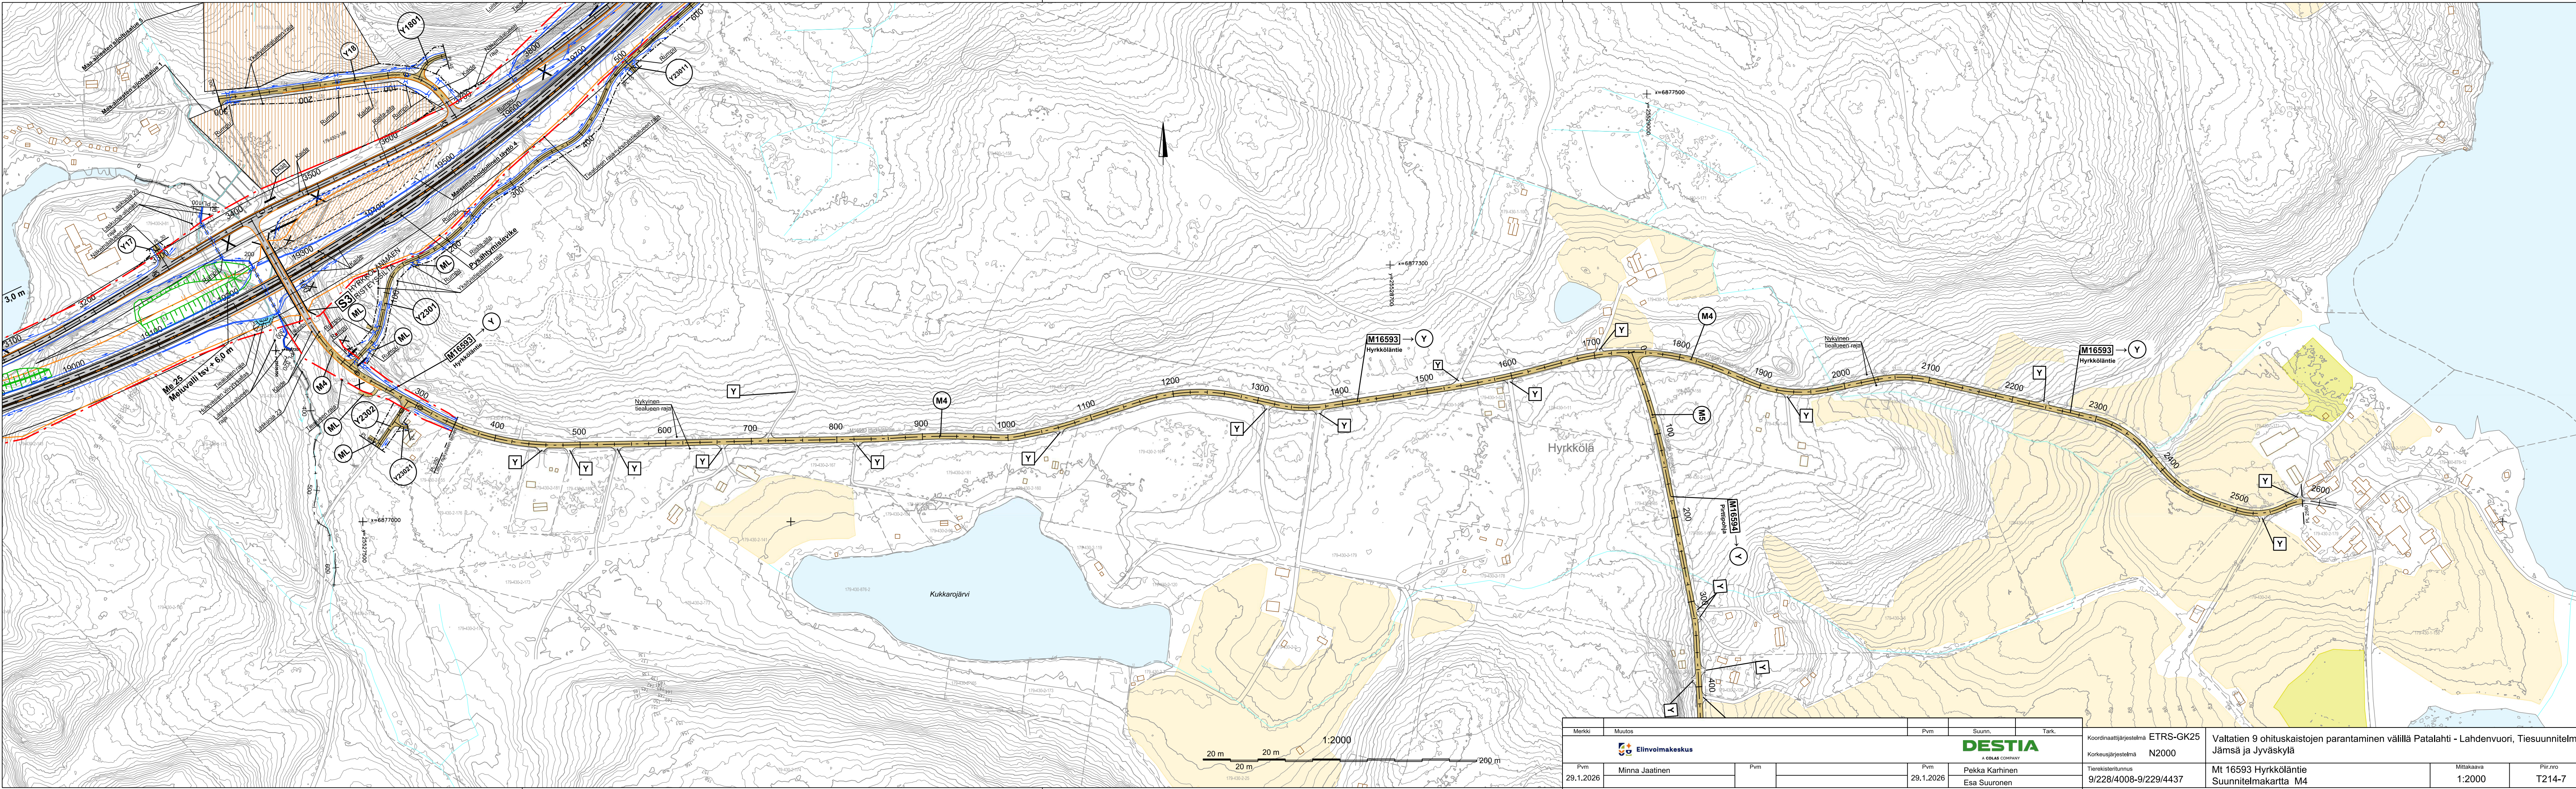

Merkki	Muutos	Pvm	Suunn.	Tark.	Koordinaattijärjestelmä ETRS-GK25 Korkeusjärjestelmä N2000	
Elinvoimakeskus						
Pvm	Minna Jaatinen	Pvm			Tierekisteritunnus 9/228/4008-9/229/4437	
29.1.2026			Pekka Karhinen		Valtatien 9 ohituskaistojen parantaminen välillä Patalahti - Lahdenvuori, Tiesuunnitelma Jämsä ja Jyväskylä	
		29.1.2026	Esa Suuronen		Mt 16593 Hyrkköläntie	
					Suunnitelmakartta M4	
					Mittakaava 1:2000	Piir.no T214-7

