


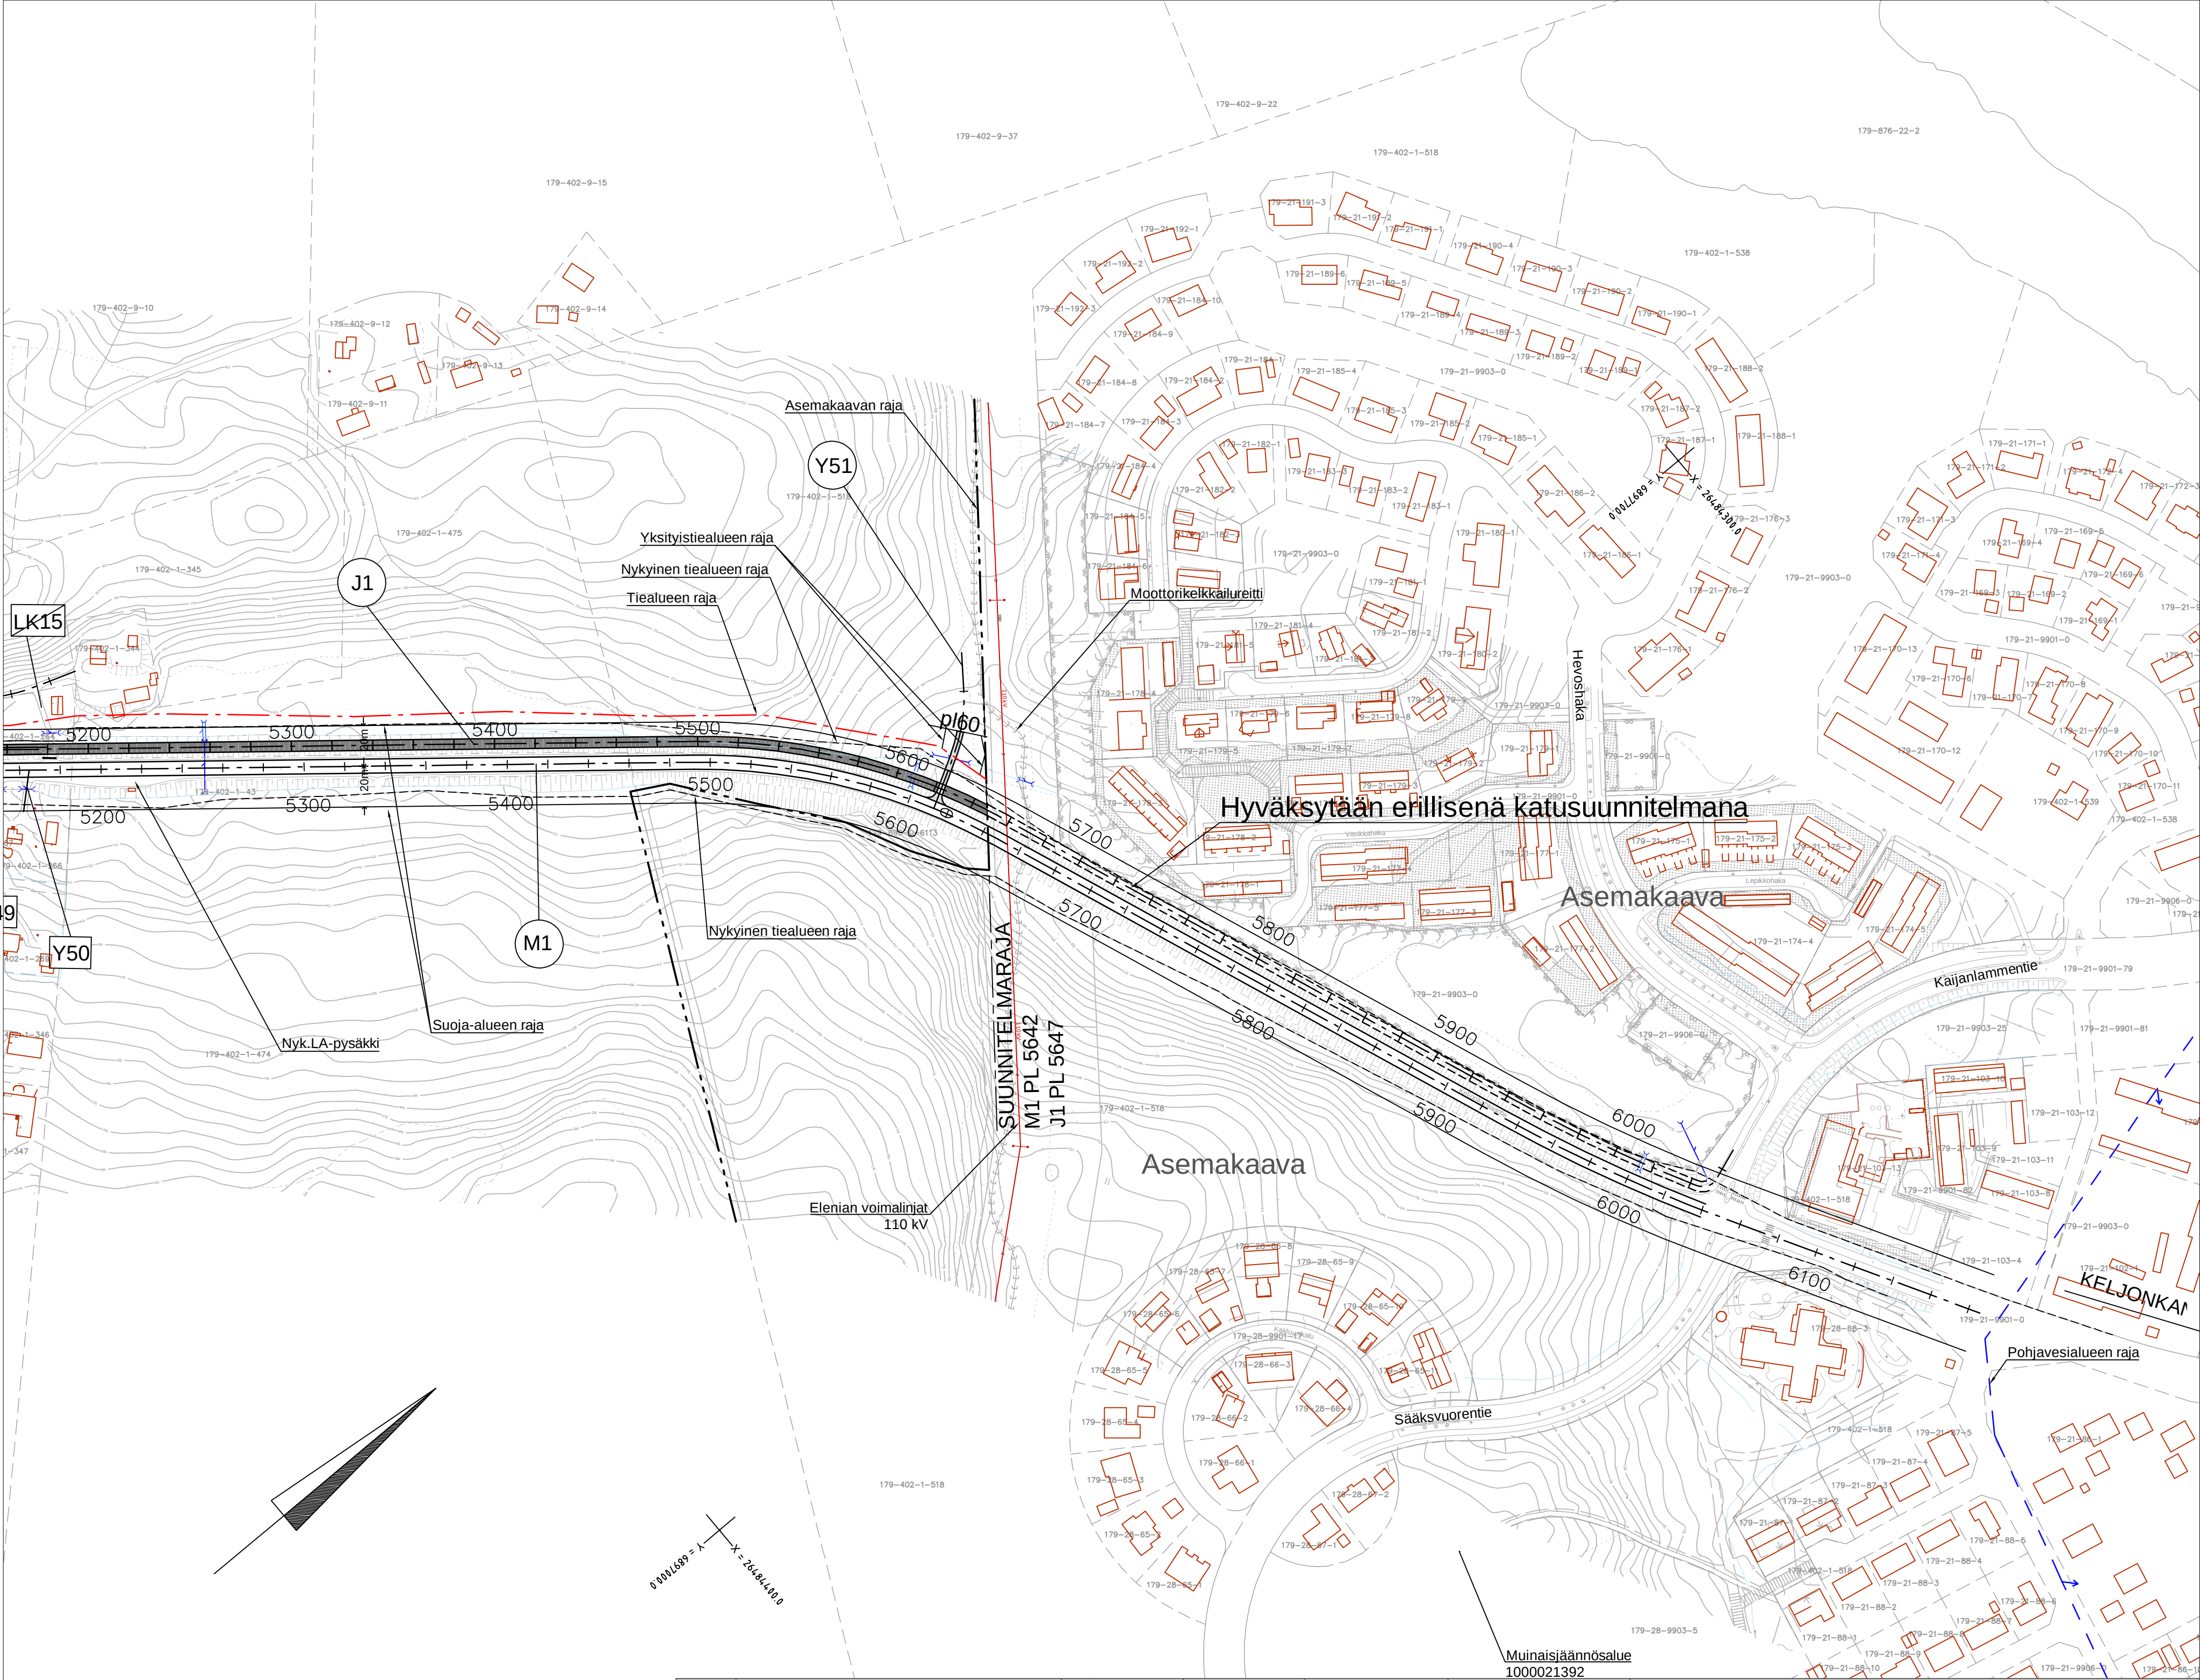

Merkit/Bet. Muutos/Ändring		Pvm./Dat.	Suunn./Plan	Tark./Gransk.	Koordinaattijärjestelmä ETRS-GK26	Maanteiden 16620 ja 6113 parantaminen sekä jalankulun ja pyöräilyn järjestelyt välillä Muurame - Keljonkangas, Muurame ja Jyväskylä Tiesuunnitelma		
 Elinkeino-, liikenne- ja ympäristökeskus		 AFRY			Koordinaattijärjestelmä N2000			
Pvm./Dat.	Elina Valkeajärvi	Pvm./Dat.	Riina Väyrynen		Tierekisteritunnus 16620/1/0 - 16620/1/3540 6113/1/0 - 6113/1/2401			
31.3.2025		31.3.2025	Elina Koutonen			Suunnitelmakartta plv 5200-5642	Mittakaava/Skala 1:2000	Piir.nro/Ritn.nr. T214-4