


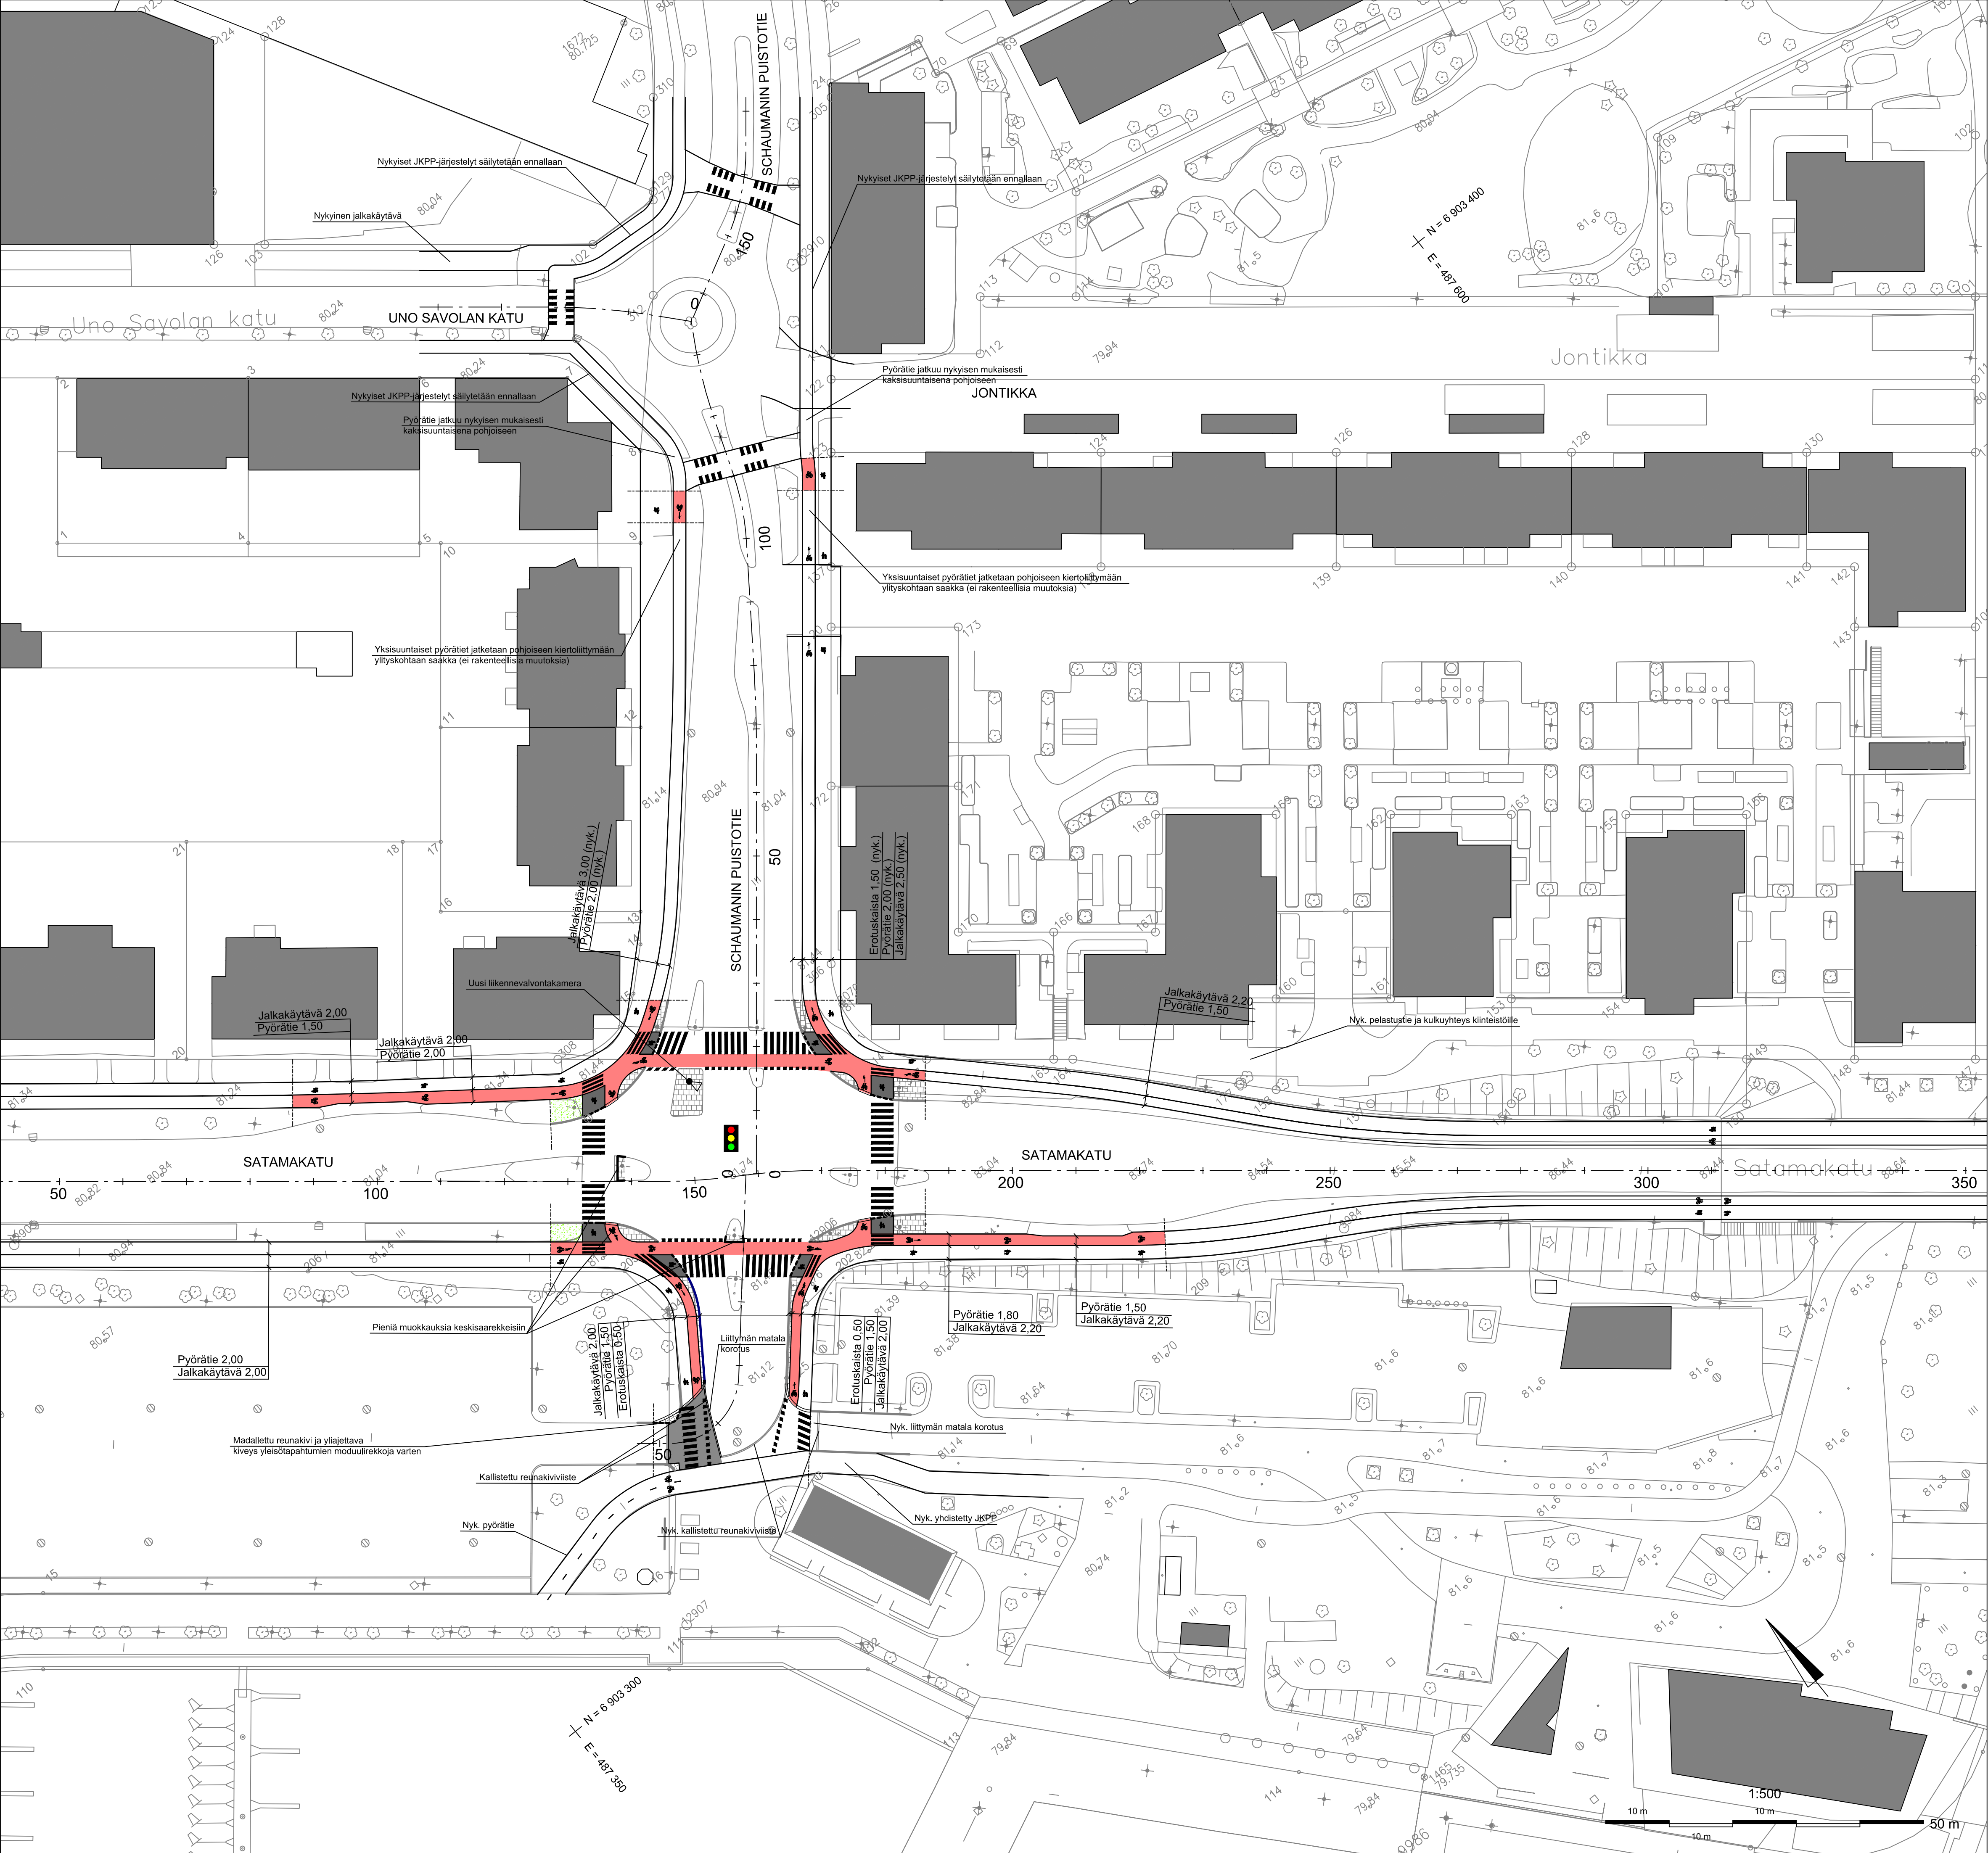

MERKINTÖJEN SELITYKSET:

- Ajorata, asfaltti
- Ajorata, korotus, asfaltti
- Jalkakäytävä tai yhdistetty jkpp-väylä, asfaltti
- Eroteltu pyörätie (väriasfaltti) / jalkakäytävä
- Eroteltu pyörätie / jalkakäytävä
- Betonikiveys, parkettiladonta, unikivi (225 x 113 x 60 mm), harmaa
- Betonikiveys, tiililadonta, iso sauvakivi (278 x 138 x 80 mm), valkoinen, varoitusalue
- Nupukiveys, Kurun harmaa graniitti, yläpinta ristipäähakattu, muut pinnat lohkottu. Kivikoko 140 x 220 x 80 mm.
- Nurmisaumattu nupukiveys, Kurun harmaa graniitti, yläpinta ristipäähakattu, muut pinnat lohkottu. Kivikoko 140 x 220 x 80 mm.
- Noppakiveys, Kurun harmaa graniitti, lohkottu. Kivikoko 90 x 90 x 90 mm.
- Korkeat pensaat, kasvualusta 600 mm. Kunnossapitoluokka R3.
- Matalat pensaat, kasvualusta 600 mm. Kunnossapitoluokka R3.
- Perennat, kasvualusta 400 mm. Kunnossapitoluokka R3.
- Nurmi. Kunnossapitoluokka R3.
- Reunatueton reunalinja
- Alta tai kaide
- Reunakivi, graniitti, S22, näkyvät pinnat ristipäähakattu, väri harmaa, h = 12 cm
- Reunakivi, graniitti, S22, näkyvät pinnat ristipäähakattu, väri harmaa, madallettu, h = 2 cm
- Reunakivi, graniitti, S22, näkyvät pinnat ristipäähakattu, väri harmaa, tasossa, h = 0 cm
- Reunakivi, betoni, väri harmaa, h = 12 cm
- Nykyinen reunakivi
- Nykyinen valaisin
- Uusi valaisin
- Käytöstä poistuva tai purettava rakenne
- Säilyvä yksittäispuu
- Istutettava havupuu, kasvualusta 800mm. Kunnossapitoluokka R3.
- Istutettava yksittäispensas, kasvualusta 600mm. Kunnossapitoluokka R3.
- Suunniteltu hulevesikaivo (ritiläkaivo / kitakaivo)
- Säilyvä hulevesikaivo (ritiläkaivo / kitakaivo)

KÄSITTELY	KÄSITTELY	PÄIVÄYS	ASIA NIMI	MUUTOS	PIKUSTUKSEN SEALITE	PÄIVÄYS	NIMI	LUKIJAN	TUNNUS
VE 1	SATAMAKADUN JA SILTAKADUN PYÖRÄTIET				Asemapiirustus				1:500
SATAMAKADUN JA SCHAUMANIN PUISTOTIEN LIITTYMÄALUE 4. LUTAKKO, 23. KUOKKALA KATUSUUNNITELMA					07.02.2025				
JYVÄSKYLÄN KAUPUNKI KAUPUNKIRAKENNEPALVELUT					ALVA				
KADUT JA PUISTOT PL 225, Hantolankatu 17 40101 JYVÄSKYLÄ (014) 566 0200 etunimi.sukunimi@jyväskylä.fi					Asemapiirustus Oy Pääntalonkatu 10 33210 TAMPERE (020) 911 1800 etunimi.sukunimi@ainsi.fi				
HYV.	Y-VJ Koskinen	TYÖK.	J. Jormalainen	HYV.	TYÖK.	SAHA	A. Rantanen	KORVATU	1-0970
SEL.	HYV.	LUK.	J. Tikkanen	HYV.	TYÖK.	SAHA	J. Tikkanen	KORVATU	1-0970.dwg