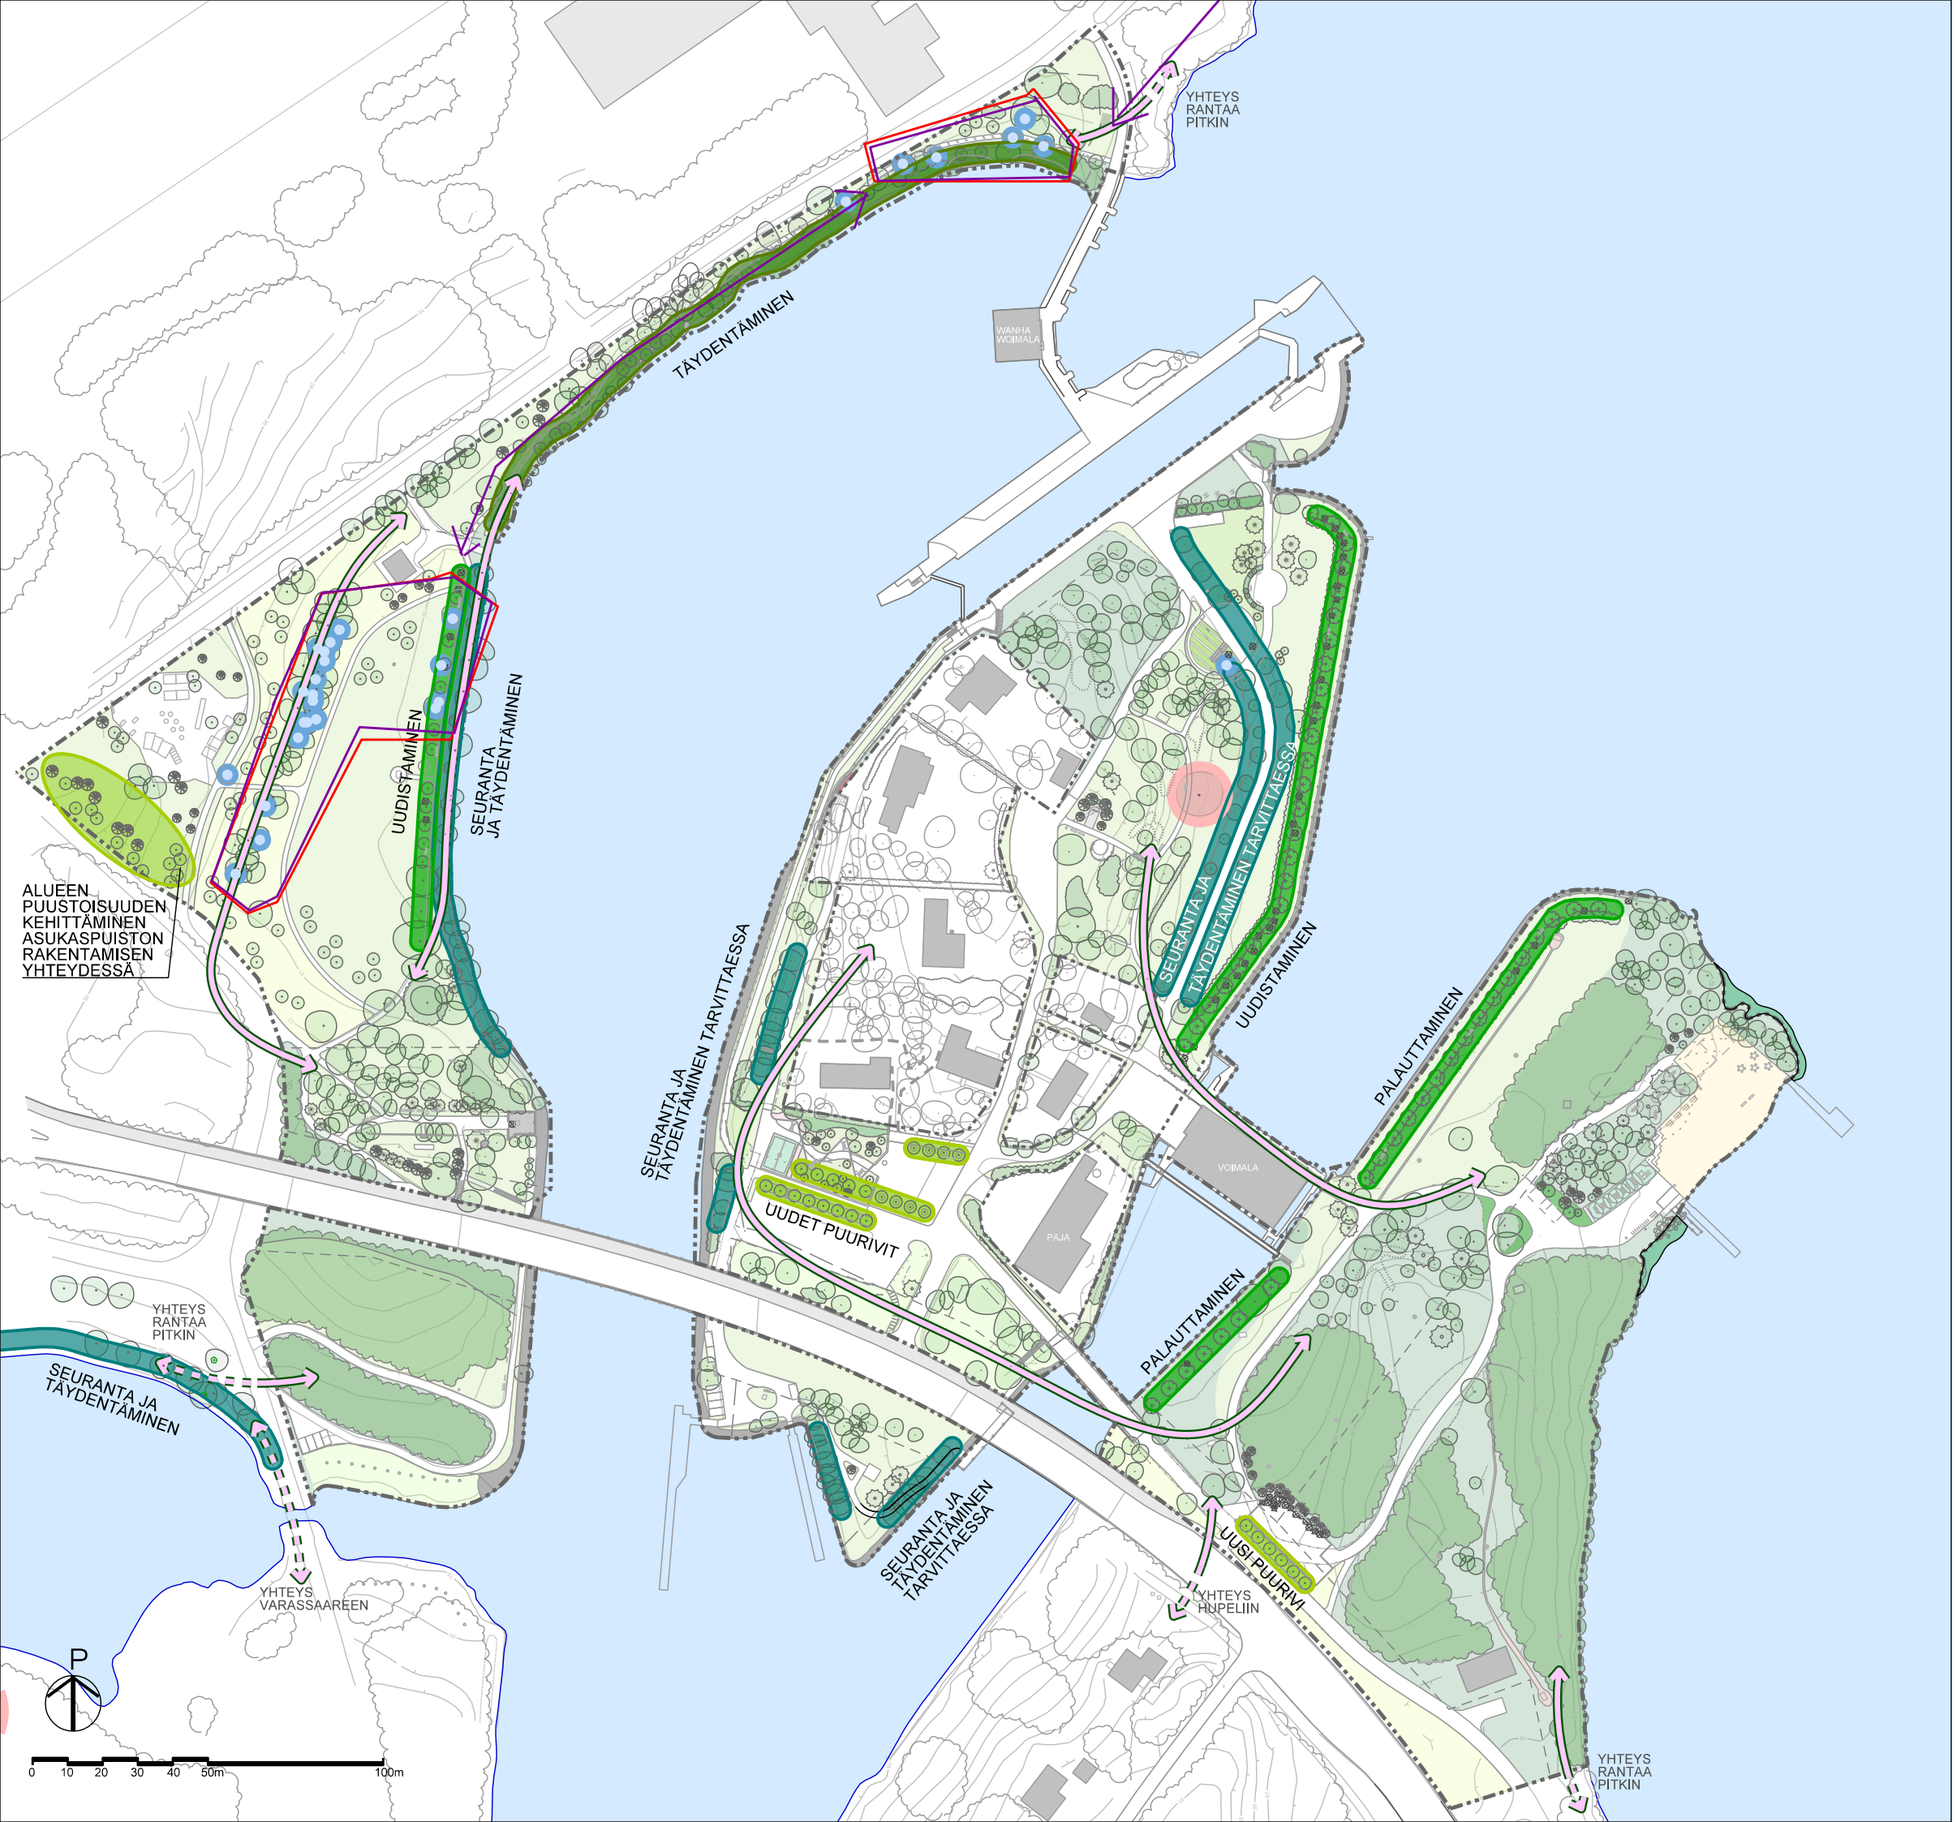

MERKINTÖJEN SELITYKSET

OLEVA KASVILLISUUS

- OLEVA METSIKKÖ
- OLEVA LEHTI-/HAVUPUU
- OLEVA PENSAS

TOIMENPITEET

Puustoon kohdistuvilla toimenpiteilla tähdätään ikärakenteeltaan monipuoliseen, elinvoimaiseen ja turvalliseen puustoon suunnittelualueella. Uudistettavat, palautettavat, täydennettävät ja uudet puurivit lisäävät latvusyhteyksiä alueella.

- UUDISTETTAVA / PALAUTETTAVA PUURIVI
  puulajina hopeasalava / tervaleppä. Huonokuntoiset puut korvataan taimilla ja jo hävinneet puurivit palautetaan historiallista sommitelmaa mukaillen.
- TÄYDENNETTÄVÄ PUURIVI,
  pääpuulajina tervaleppä. Tavoitteena vapaamuotoinen, rantaa mukaileva puustonauha, joka koostuu puuryhmistä ja rivimäisistä osuuksista.
- SEURATTAVA JA TÄYDENNETTÄVÄ PUURIVI,
  puulaji säilyy samana kuin nykyisin (koivu/hopeapaju). Aukkoisia rivejä täydennetään heti, kun uusille taimille on riittävästi kasvutilaa vanhojen puiden välissä.
- UUSI PUURIVI TAI PUUSTOINEN ALUE
  Suunnitelmassa uudistettavia alueita jäsennellään puuriveillä tai puustoa lisätään aluemaisesti toiminnallisen alueen läheisyyteen.

LUONTOTIETO, LIITO-ORAVAT

- YDINALUE, kartoitus 2013
- KULKUYHTEYS, kartoitus 2013
- LIITO-ORAVAHAVAINTO,
  lähde: Laji.fi
- KOLOPUU, havainto Jyväskylän kaupunki
- SÄILYVÄ LIITO-ORAVAYHTEYS
- SUUNNITTELUALUEEN RAJA
- SUUNNITTELUN ULKOPUOLISET TONTTIALUEET

PUUSTON UUDISTAMINEN
1:2000

LUONNOS 11.8.2026

NAISSAAREN HOITO- JA KEHITTÄMISSUUNNITELMA

AFRY SWECO