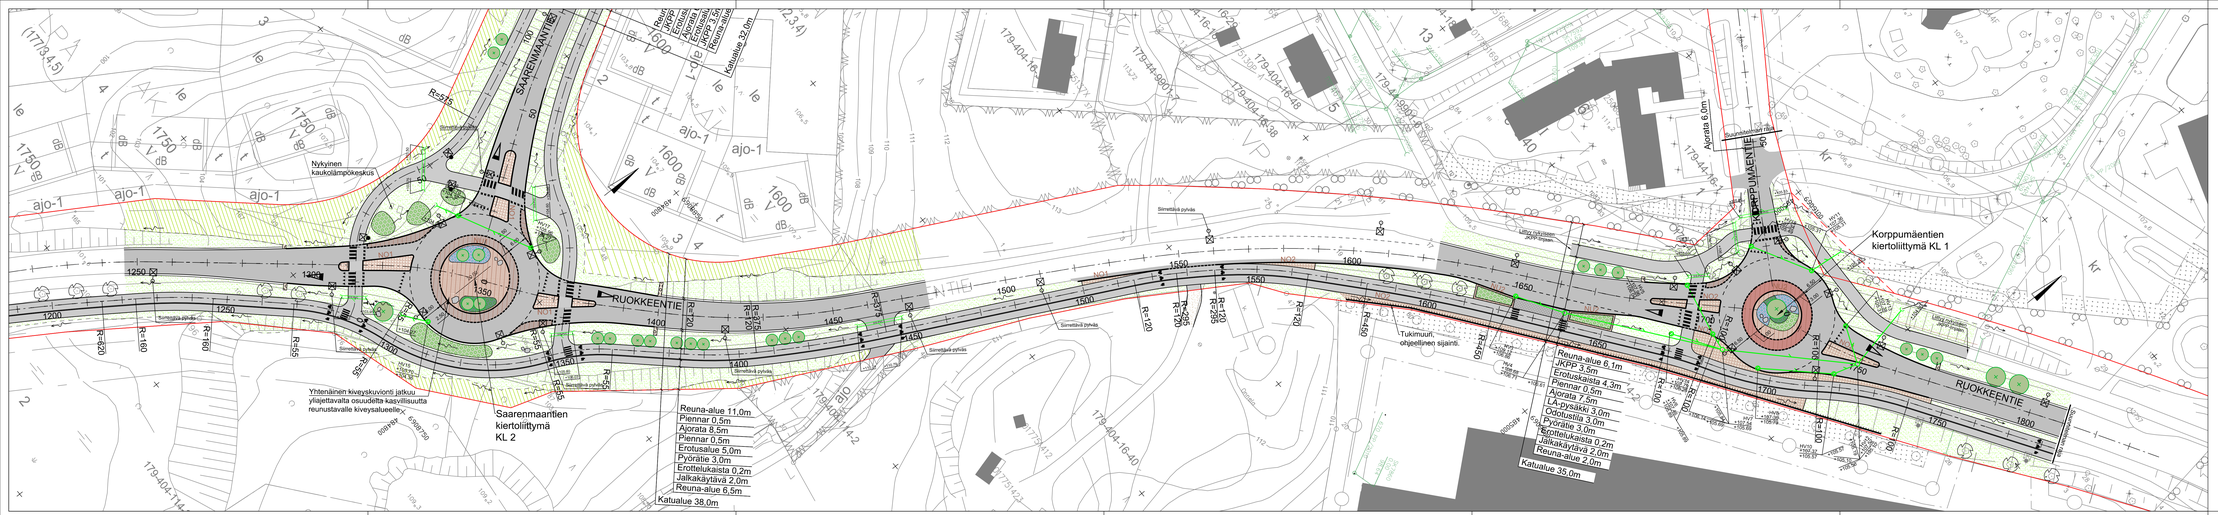
SAARENMAANTIE
RUOKKEENTIE
KORPPUMÄENTIE
Nykyinen kaukolämpökeskus
Yhtenäinen kiveyskuvionti jatkuu yläpäätyvaalla osuudella kasvillisuutta reunustavalle kiveysalueelle
Saarenmaantien kiertoliittymä KL 2
Korppumäentien kiertoliittymä KL 1
Reuna-alue 11,0m
Piennar 0,5m
Ajorata 8,5m
Piennar 0,5m
Erotusalue 5,0m
Pyörätie 3,0m
Erottelukaista 0,2m
Jalkakäytävä 2,0m
Reuna-alue 6,5m
Katualue 38,0m
Reuna-alue 6,1m
Erotuskaista 4,3m
Piennar 0,5m
Ajorata 7,5m
Lähipysäkki 3,0m
Odotusalta 3,0m
Pyörätie 3,0m
Erottelukaista 0,2m
Jalkakäytävä 2,0m
Reuna-alue 2,0m
Katualue 35,0m
Ajorata 6,0m
Tukimuuri, ohjeellinen sijainti
Katualue 32,0m
R=515
R=120
R=275
R=295
R=265
R=160
R=100
R=459
NO1
NO2
NO3
