


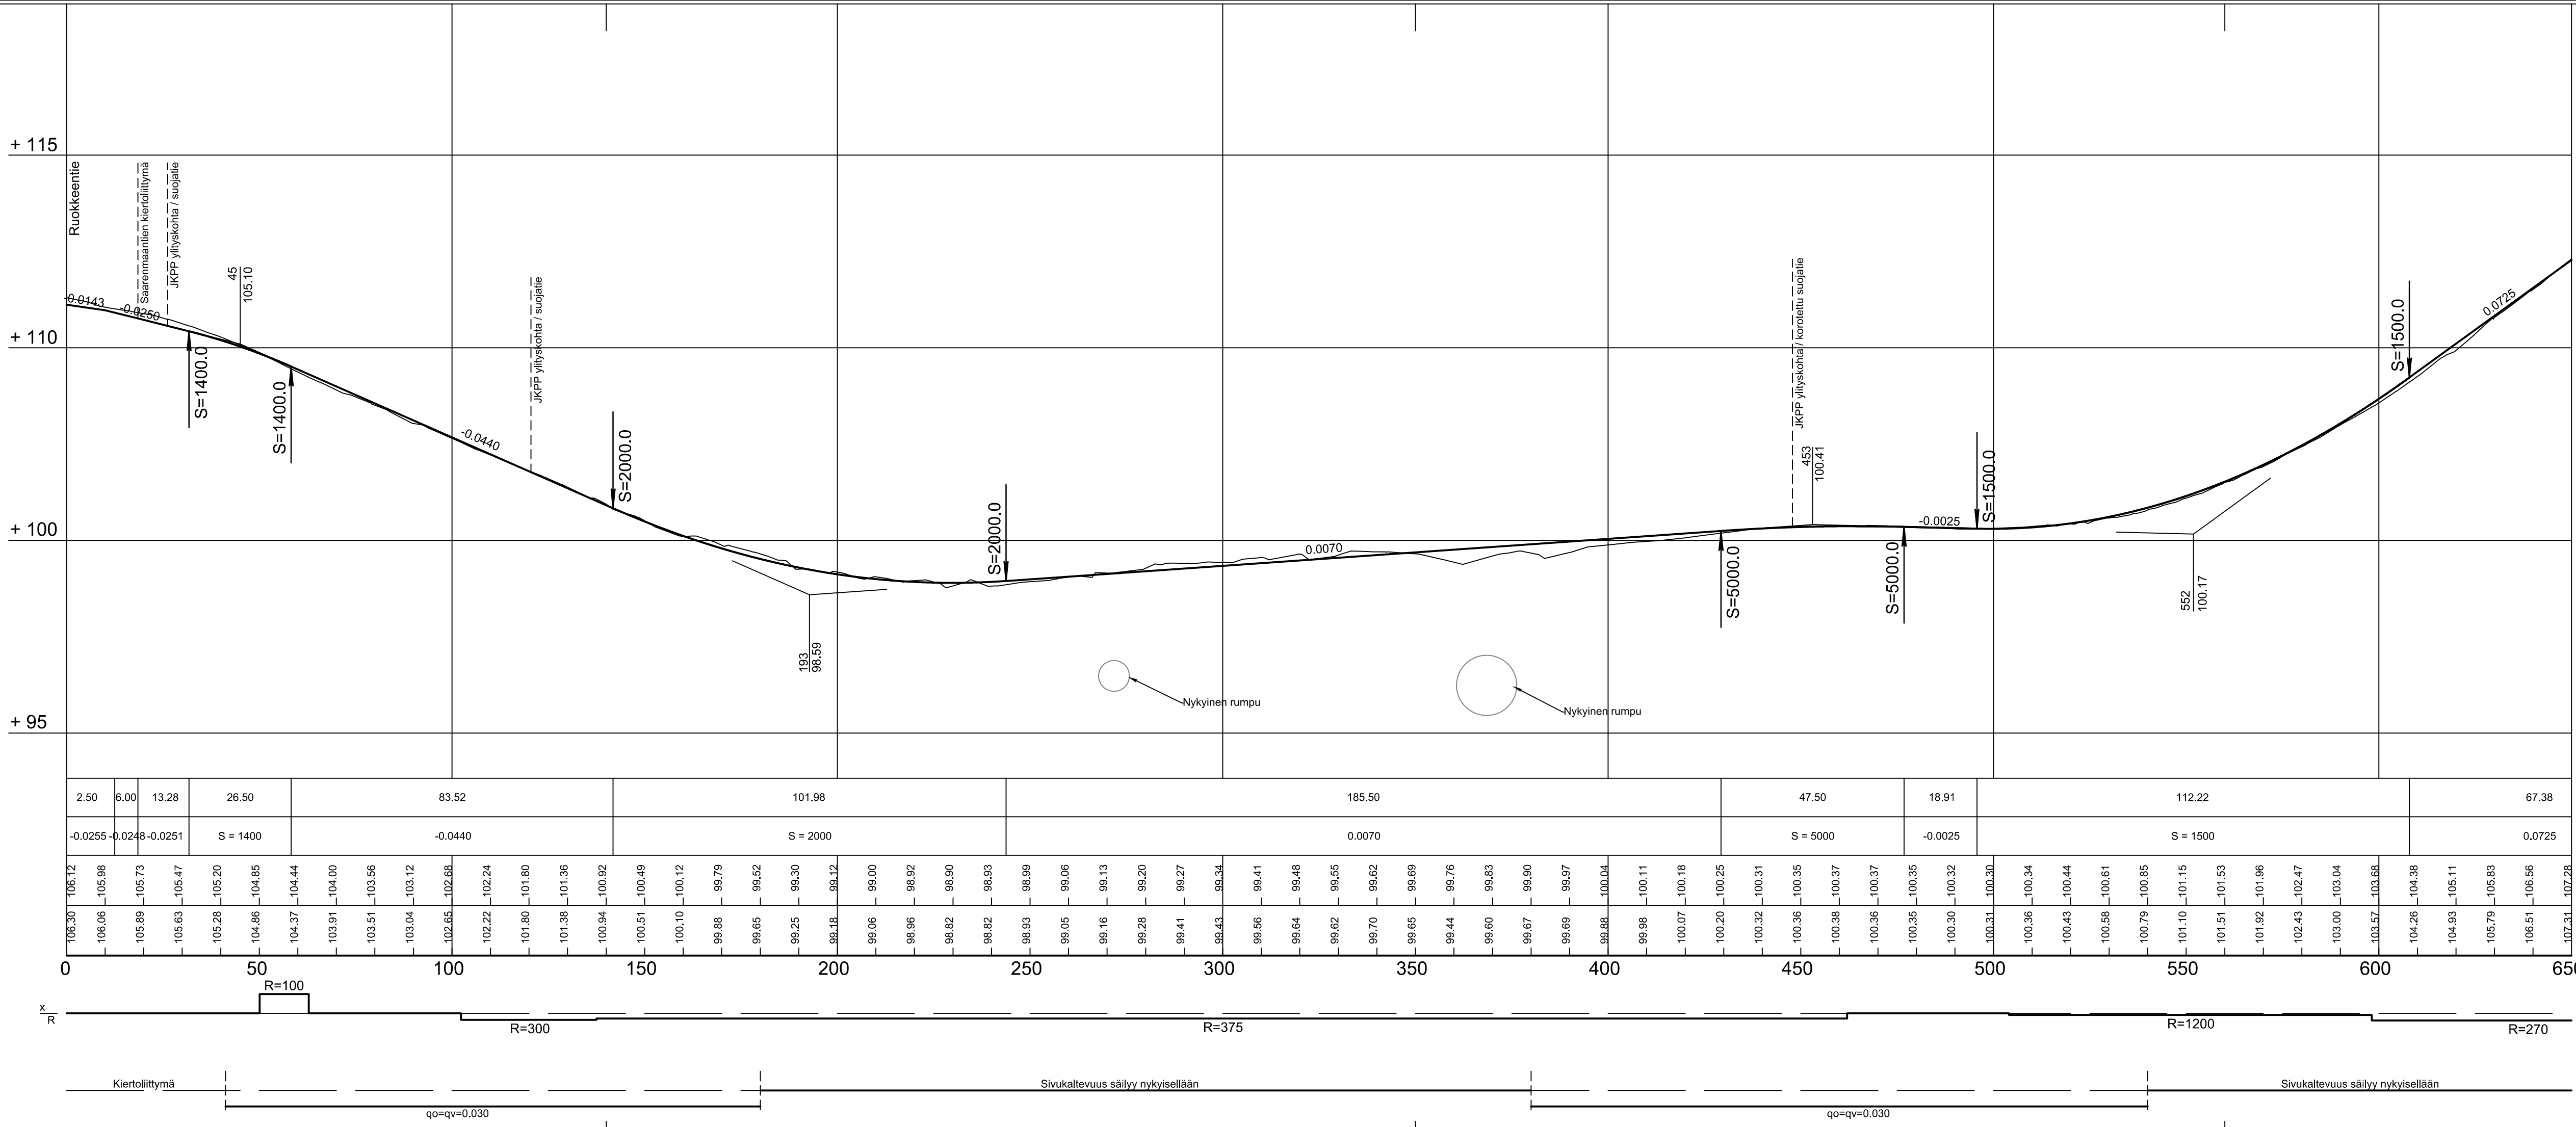

KÄSITTELY	KÄSITTELYÄ	PÄIVÄYS	ASIA NRO	MUUTOS	PIRUSTUKSEN SISÄLTÖ	PÄIVÄYS	LUKUM.	TUNNUS
KOHDE JA PIIRUSTUSLAJI					MITTAKAAVA			
SAARENMAANTIE					Pituusleikkaus			
PITUUSLEIKKAUS AJORADALTA					1:1000 / 1:100			
PLV 0-650								
43 RIPPALANMÄKI, 44 HAUKKAMÄKI								
KATUSUUNNITELMA								
KÄSITTELY		KÄSITTELYÄ		PÄIVÄYS		LUKUM.		TUNNUS
JYVÄSKYLÄN KAUPUNKI		ALVA		A-INSIINÖÖRIT		KORR. JÄRJ.		PÄIVÄYS
KAUPUNKIRAKENNEPALVELUT						N2000		15.01.2026
KADUT JA PUUSTOT		Verkot		A-huoneisto Suunnittelu Oy		LASK. TIEDOSTO		LIITTYVÄ PIIR.
PL 233, Hämäläisenkatu 17		PL 410, Paperitehtaank. 9		33210 TAMPERE		ETRS-GK-26		
40101 JYVÄSKYLÄ		40101 JYVÄSKYLÄ		0207 911 886		KORVAA		PIR NRO
(014) 369 0000		(014) 369 4000		etunimi.sukunimi@alva.fi		KORVATU		MUUTOS
etunimi.sukunimi@alva.fi		etunimi.sukunimi@alva.fi		SUNN.		JäKos / EePul		54-3005
HYV. V-J.Koskinen		TARK. T.Koikkalainen		HYV.		TARK.		PROJ.PAAL.
SIS.		VIER.		LUR.		HYV.TIEDOSTO		JTI