


Suunnitelma on laadittu (EUREF) ETRS-GK26 koordinaattijärjestelmään ja N2000- korkeusjärjestelmään.

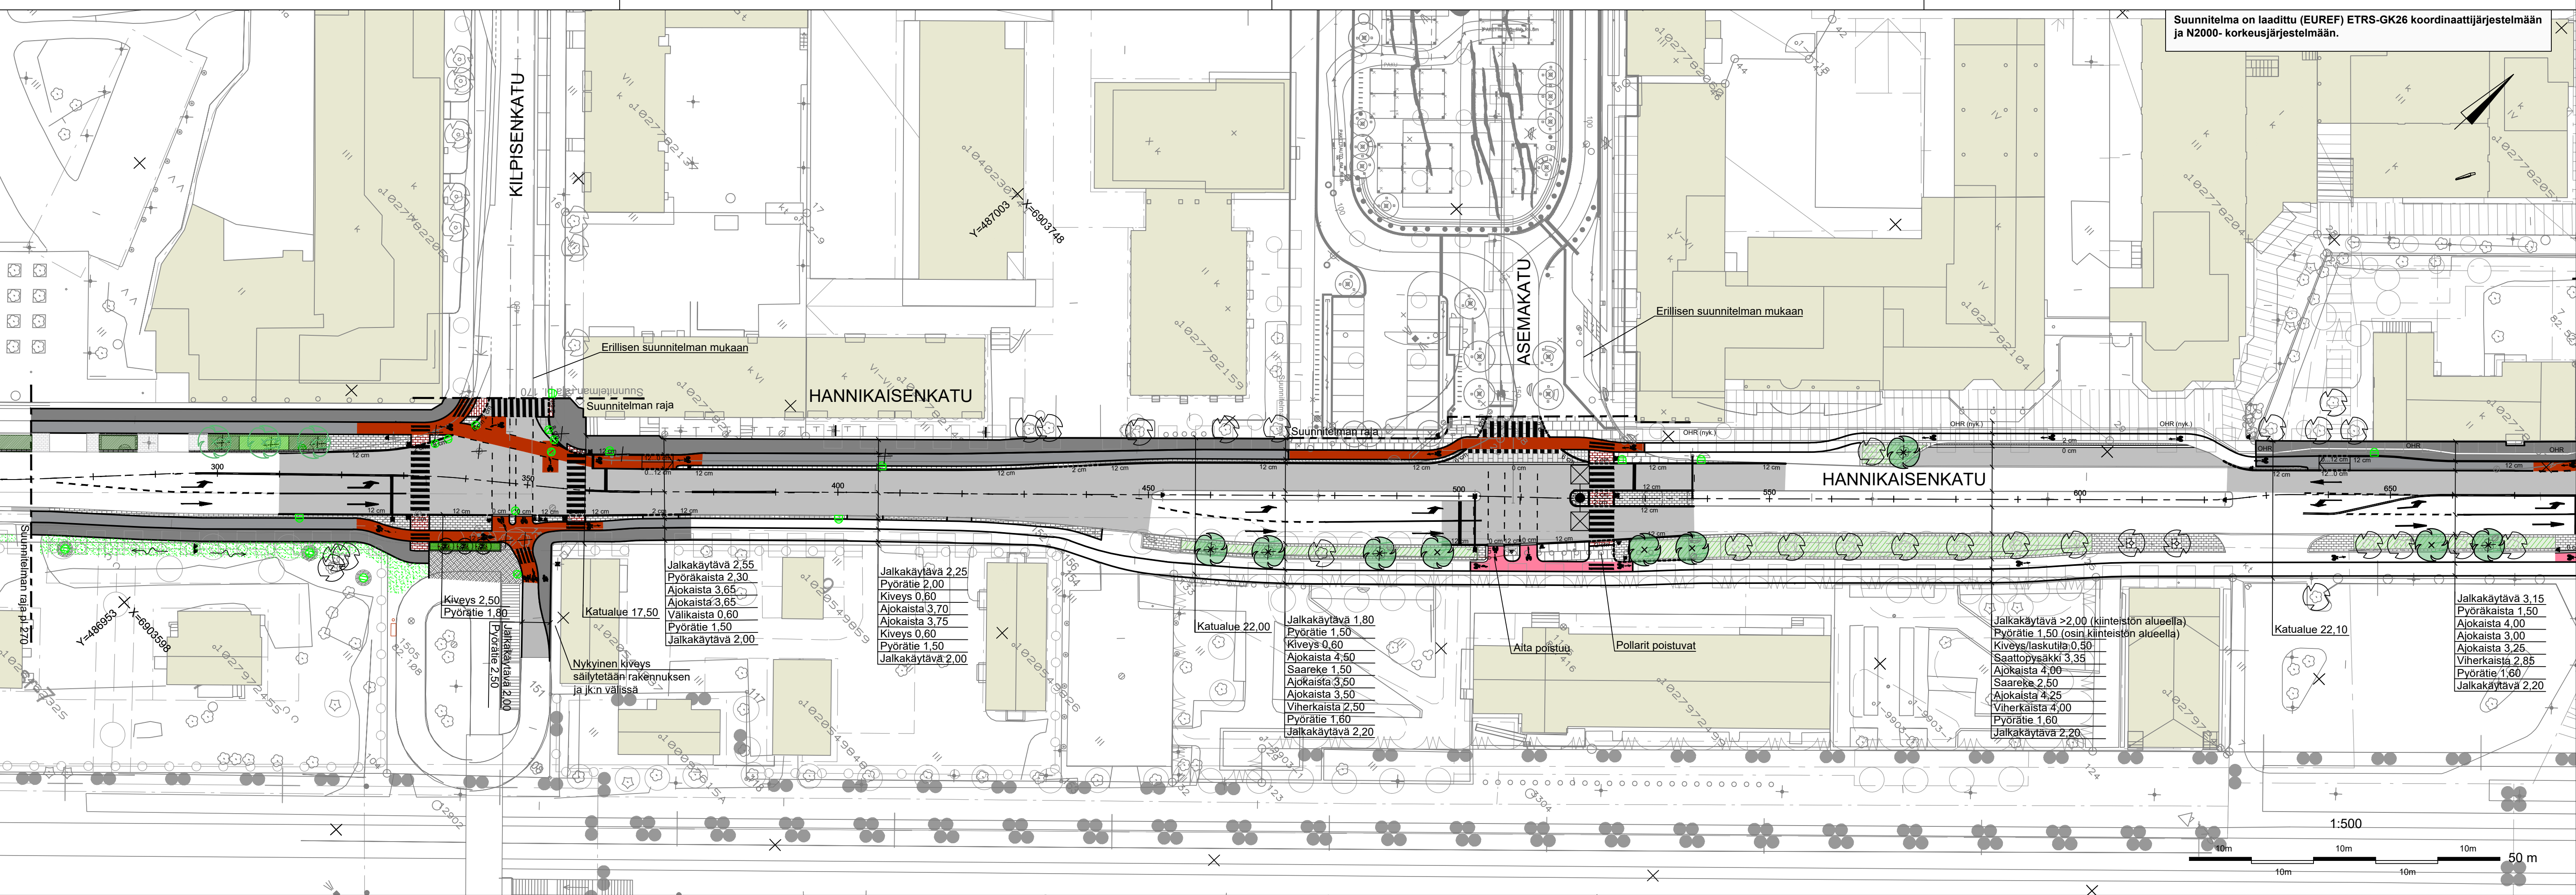

MERKINTÖJEN SELITYKSET:

	Ajorata		2 cm		Istutettava lehtipuu
	Jalkakäytävä		0 cm		Säilytettävä lehtipuu, poistettava lehtipuu
	Yhdistetty jalankulku ja pyörätie		OHR (nyk.)		Säilytettävä lehtipuu maantilällä
	Pyöräväylä, harmaa asfaltti		OHR		Liikenteenohjauspylväs
	Pyöräväylä, punainen asfaltti				Luiska
	Pyöräväylä, punainen pinnoite				Suunniteltu hulevesikaivo, kitakaivo ja kupukannellinen kaivo
	Betonikivi, musta/valkoinen, tiiliadonta				Nykyinen hulevesikaivo, kitakaivo ja poistettava kaivo
	Noppakivi				Suunniteltu valaisinpylväs
	Graniittikivi				
	Suojatiekiveys, nupukivi, musta/valkoinen				
	Betonikivi 'Uni-kivi'				
	Nupukivi				
	Istutusalue, pensas/perenna, korkeus <0,5m				

Jalkakäytävä 2,55
Pyöräkaista 2,30
Ajokaista 3,65
Ajokaista 3,65
Välikaista 0,60
Pyörätie 1,50
Jalkakäytävä 2,00

Jalkakäytävä 2,25
Pyöräkaista 2,00
Kiveys 0,60
Ajokaista 3,70
Ajokaista 3,75
Kiveys 0,60
Pyöräkaista 2,00

Katualue 22,00
Jalkakäytävä 1,80
Pyöräkaista 1,50
Kiveys 0,60
Saareke 1,50
Ajokaista 3,50
Ajokaista 3,50
Viererakka 2,50
Pyöräkaista 1,60
Jalkakäytävä 2,20

Jalkakäytävä >2,00 (kiinteistön alueella)
Pyöräkaista 1,50 (osin kiinteistön alueella)
Kiveys/laskutia 0,50
Saattopysäkki 3,35
Ajokaista 4,00
Saareke 2,50
Ajokaista 4,25
Viererakka 4,00
Pyöräkaista 1,60
Jalkakäytävä 2,20

Katualue 22,10
Jalkakäytävä 3,15
Pyöräkaista 1,50
Ajokaista 4,00
Ajokaista 3,00
Ajokaista 3,25
Viererakka 2,85
Pyöräkaista 1,60
Jalkakäytävä 2,20

KÄSITTELY	KÄSITTELY	PÄIVÄYS	ASIA NRO	MUUTOS	PIRUSTUKSEN SISÄLTÖ	PÄIVÄYS	NIMI	LUOKA	TUNNUS
KODE JA PIIRUSTUSLAJI					HANNIKAISENKATU plv 270-670		Asemapiirustus		1:500
1 KESKUSTA / 3 PUISTOLA					KATUSUUNNITELMA				
JYVÄSKYLÄN KAUPUNKI KAUPUNKIRAKENNEPALVELUT	ALVA	AFRY	KORKEUSJÄRJESTELMÄ N2000	PÄIVÄYS 13.04.2026	KOODINAATTIJÄRJESTELMÄ ETRS-GK26	LETTYNYN PIR.	R-NR	PIIR NRO	MUUTOS
KADUT JA PUISTOT PL 233, Hannikaisenkatu 17 01010 JYVÄSKYLÄ (014) 366 0000 etunimi.sukunimi@jyvaskyla.fi	Varkot PL 410, Paperitehtaankatu 9 01010 JYVÄSKYLÄ (014) 366 0000 etunimi.sukunimi@alva.fi	AFRY Finland Oy Piirokatu 11 01010 JYVÄSKYLÄ (014) 366 0000 etunimi.sukunimi@afry.com				KORVAA	PIIR NRO	PIIR NRO	MUUTOS
HYV. V.-J. Koskinen	TARK. J. Jormalainen	HYV. TARK. J. Jormalainen	SUUNN. Mei Suikkanen	KORVATTU	54-3009	PROJEKTI Teemu Sandberg	KOVIATEDOSTO	xx-xxxx.dwg	