


Suunnitelma on laadittu (EUREF) ETRS-GK26 koordinaattijärjestelmään ja N2000 - korkeusjärjestelmään.

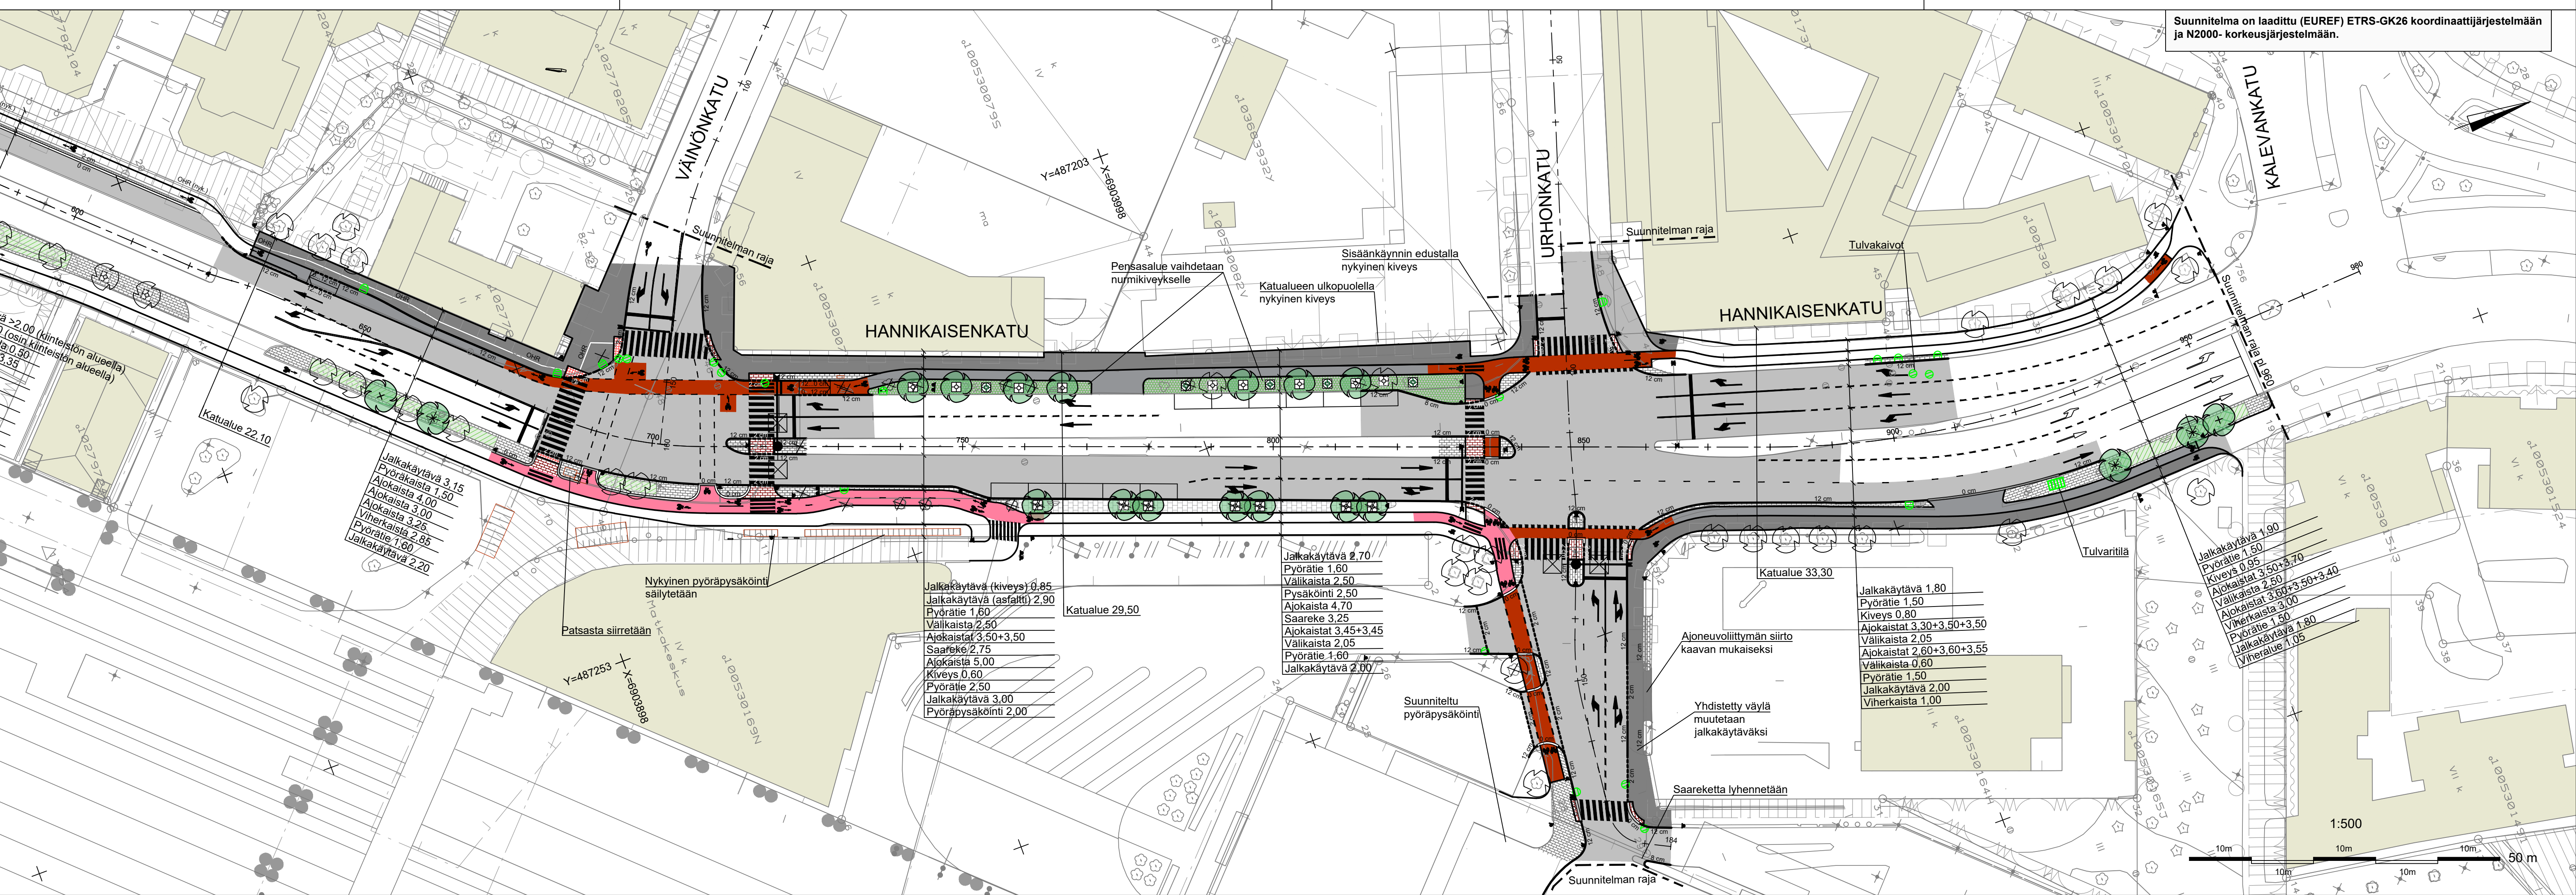

- MERKINTÖJEN SELITYKSET:**
- Ajorata
 - Jalkakäytävä
 - Yhdistetty jalankulku ja pyörätie
 - Pyöräväylä, harmaa asfaltti
 - Pyöräväylä, punainen asfaltti
 - Pyöräväylä, punainen pinnoite
 - Betonikivi ja betonilaatta
 - Betonikivi, musta/valkoinen, tiililadonta
 - Nurmikivi, betoni
 - Istutusalue, pensas/perenna, korkeus <0,5m
 - Varoitava laatta
 - Reunatuki, reunatuen korkeus
 - Madallettu reunatuki
 - Upotettu reunatuki
 - Ohjaava laatta, säilytettävä
 - Ohjaava laatta, luonnonkivi, sauvakuivo
 - Reunatueton reunalinja
 - Istutettava lehtipuu
 - Istutettava lehtipuu maartilällä
 - Säilytettävä lehtipuu, poistettava lehtipuu
 - Säilytettävä lehtipuu maartilällä
 - Liikenteenohjauspylväs
 - Luiska
 - Suunniteltu hulevesikaivo, kitakaivo ja hulevesiritilä
 - Nykyinen hulevesikaivo, kitakaivo ja poistettava kaivo
 - Suunniteltu valaisinpylväs

Katualue 22,10
 Jalkakäytävä 3,15
 Pyöräkaista 1,50
 Ajokaista 4,00
 Ajokaista 3,00
 Viherkaista 3,25
 Pyörätie 2,65
 Jalkakäytävä 1,60

Katualue 29,50
 Jalkakäytävä (kiveys) 0,85
 Jalkakäytävä (asfaltti) 2,90
 Pyörätie 1,60
 Välikaista 2,50
 Ajokaista 3,50+3,50
 Saareke 2,75
 Ajokaista 5,00
 Kiveys 0,60
 Pyörätie 2,50
 Jalkakäytävä 3,00
 Pyöräpysäköinti 2,00

Katualue 33,30
 Jalkakäytävä 2,70
 Pyörätie 1,60
 Välikaista 2,50
 Kiveys 2,50
 Ajokaista 4,70
 Saareke 3,25
 Ajokaista 3,45+3,45
 Välikaista 2,05
 Pyörätie 1,60
 Jalkakäytävä 2,00

Jalkakäytävä 1,80
 Pyörätie 1,50
 Kiveys 0,80
 Ajokaista 3,30+3,50+3,50
 Välikaista 2,05
 Ajokaista 2,60+3,60+3,55
 Välikaista 0,60
 Pyörätie 1,50
 Jalkakäytävä 2,00
 Viherkaista 1,00

Jalkakäytävä 1,90
 Pyörätie 1,50
 Kiveys 0,95
 Ajokaista 3,50+3,70
 Välikaista 2,50
 Ajokaista 3,60+3,50+3,40
 Ajokaista 3,00
 Viherkaista 1,50
 Pyörätie 1,80
 Jalkakäytävä 1,80
 Viheralue 1,05

KÄSITTELY	KÄSITTELY	PÄIVÄYS	ASIA NRO	MUUTOS	PÄIVÄYS	NIMI	LUOKA	TUNNUS
KONDE JA PIIRUSTUSLAJI		HANNIKAISENKATU plv 670-960		Asemapiirustus		MITTAKAVA 1:500		
KATUUNNITELMA		1 KESKUSTA / 3 PUISTOLA		KATUSUUNNITELMA				
JYVÄSKYLÄN KAUPUNKI KAUPUNKIRAKENNEPALVELUT	ALVA	AFRY	KORKEUSJÄRJESTELMÄ N2000	PÄIVÄYS 13.04.2026	KOODINRAAJAJÄRJESTELMÄ ETRS-GK26	LETTYVÄ PIIR. R-3217	KORVATTU R-3217	MUUTOS 54-3010
KADUT JA PUISTOT PL 233, Hannikaisenkatu 17 40100 JYVÄSKYLÄ (014) 366 0000 etunimi.sukunimi@jyvaskyla.fi	Varkot PL 410, Paperitehtaankatu 9 40100 JYVÄSKYLÄ (014) 366 0000 etunimi.sukunimi@alva.fi	AFRY Finland Oy Piirokatu 11 40100 JYVÄSKYLÄ (014) 3311 etunimi.sukunimi@afry.com	SAUN. Mei Suikkanen	KORVATTU 54-3010	PROJEKTI Teemu Sandberg	NOVATEOSTO xx-xxxx.dwg		
HYV. V.-J. Koskinen	TARK. J. Jormalainen	HYV.	TARK.	HYV.	TARK.			
GEO.	VIHER.	LUK.	HYV.	TARK.				