
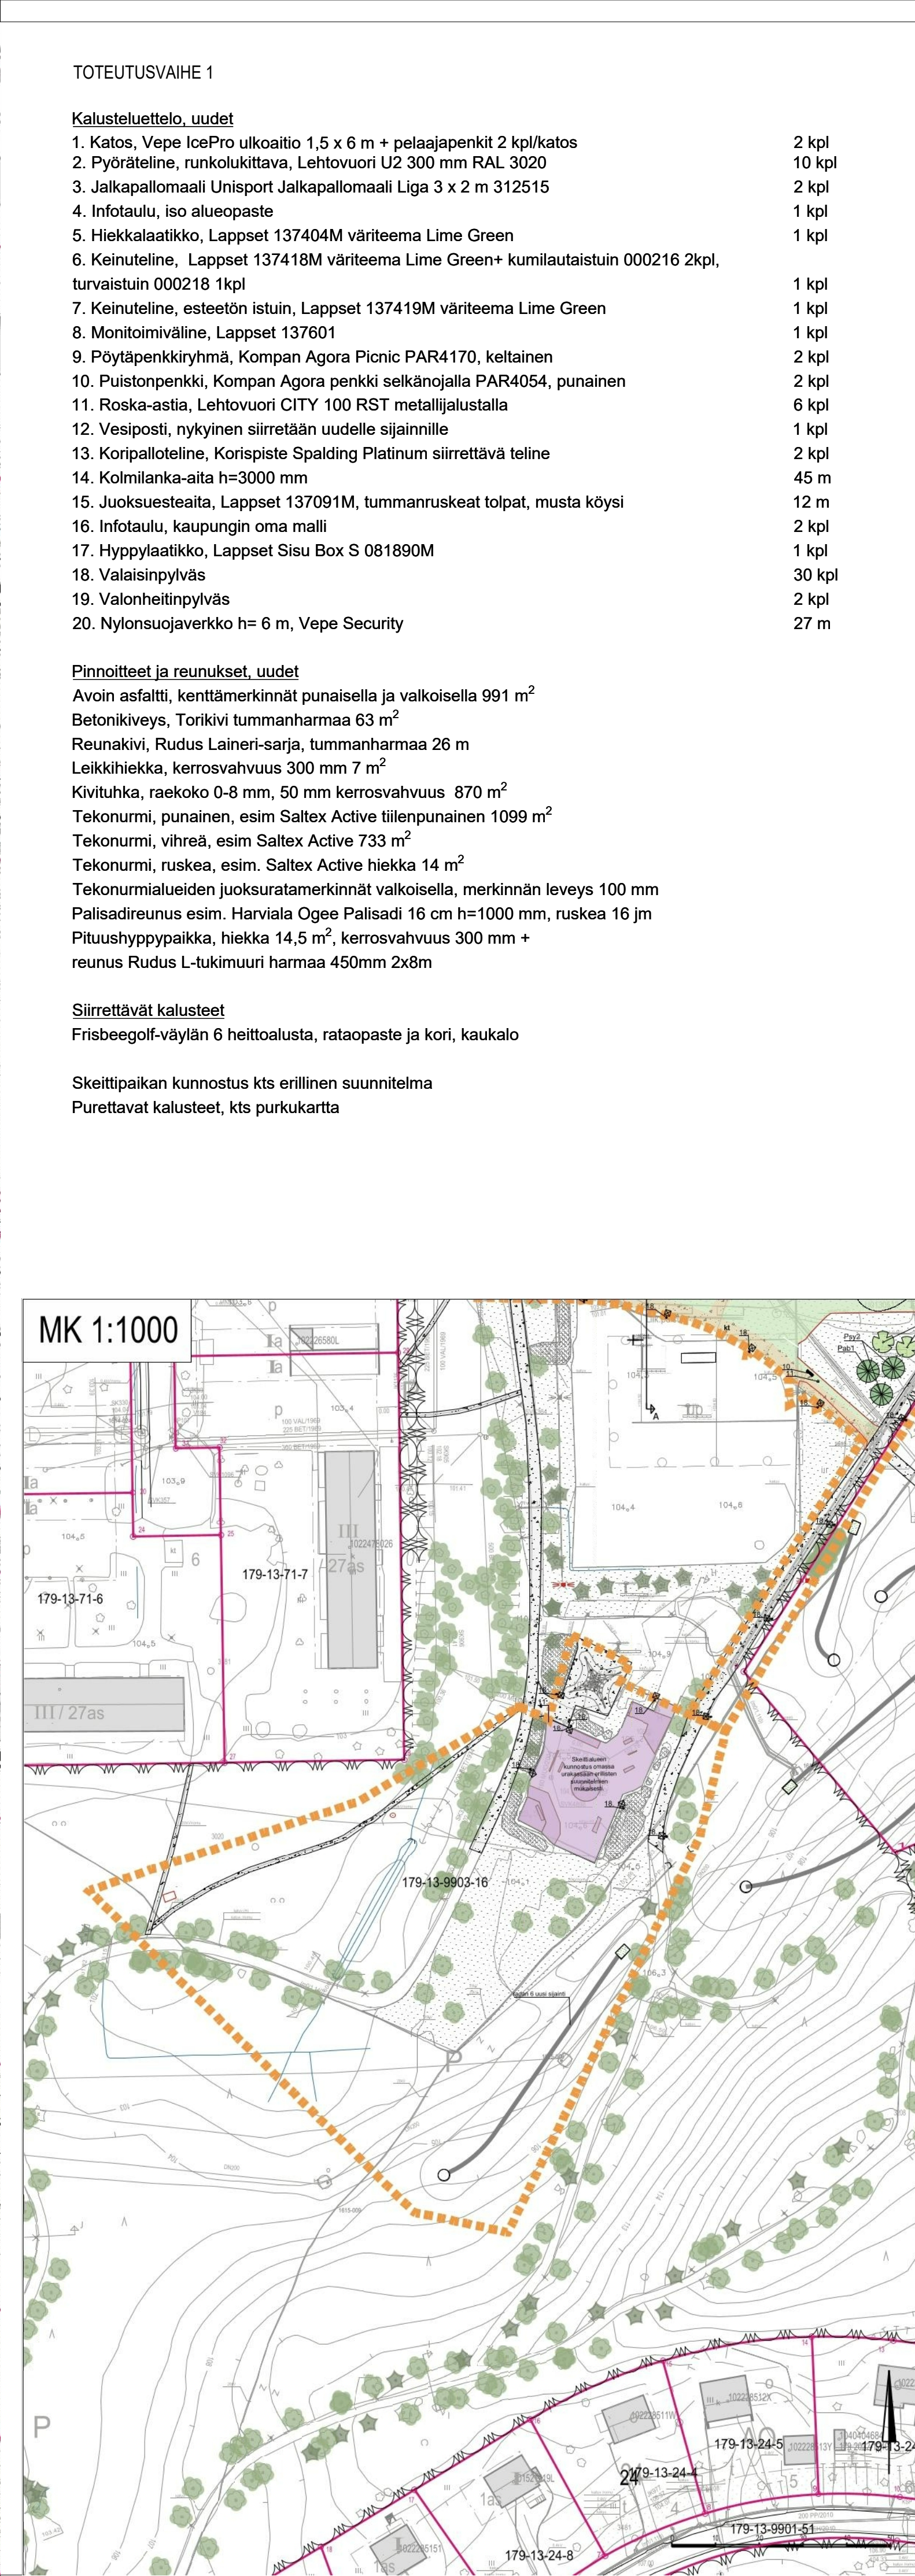


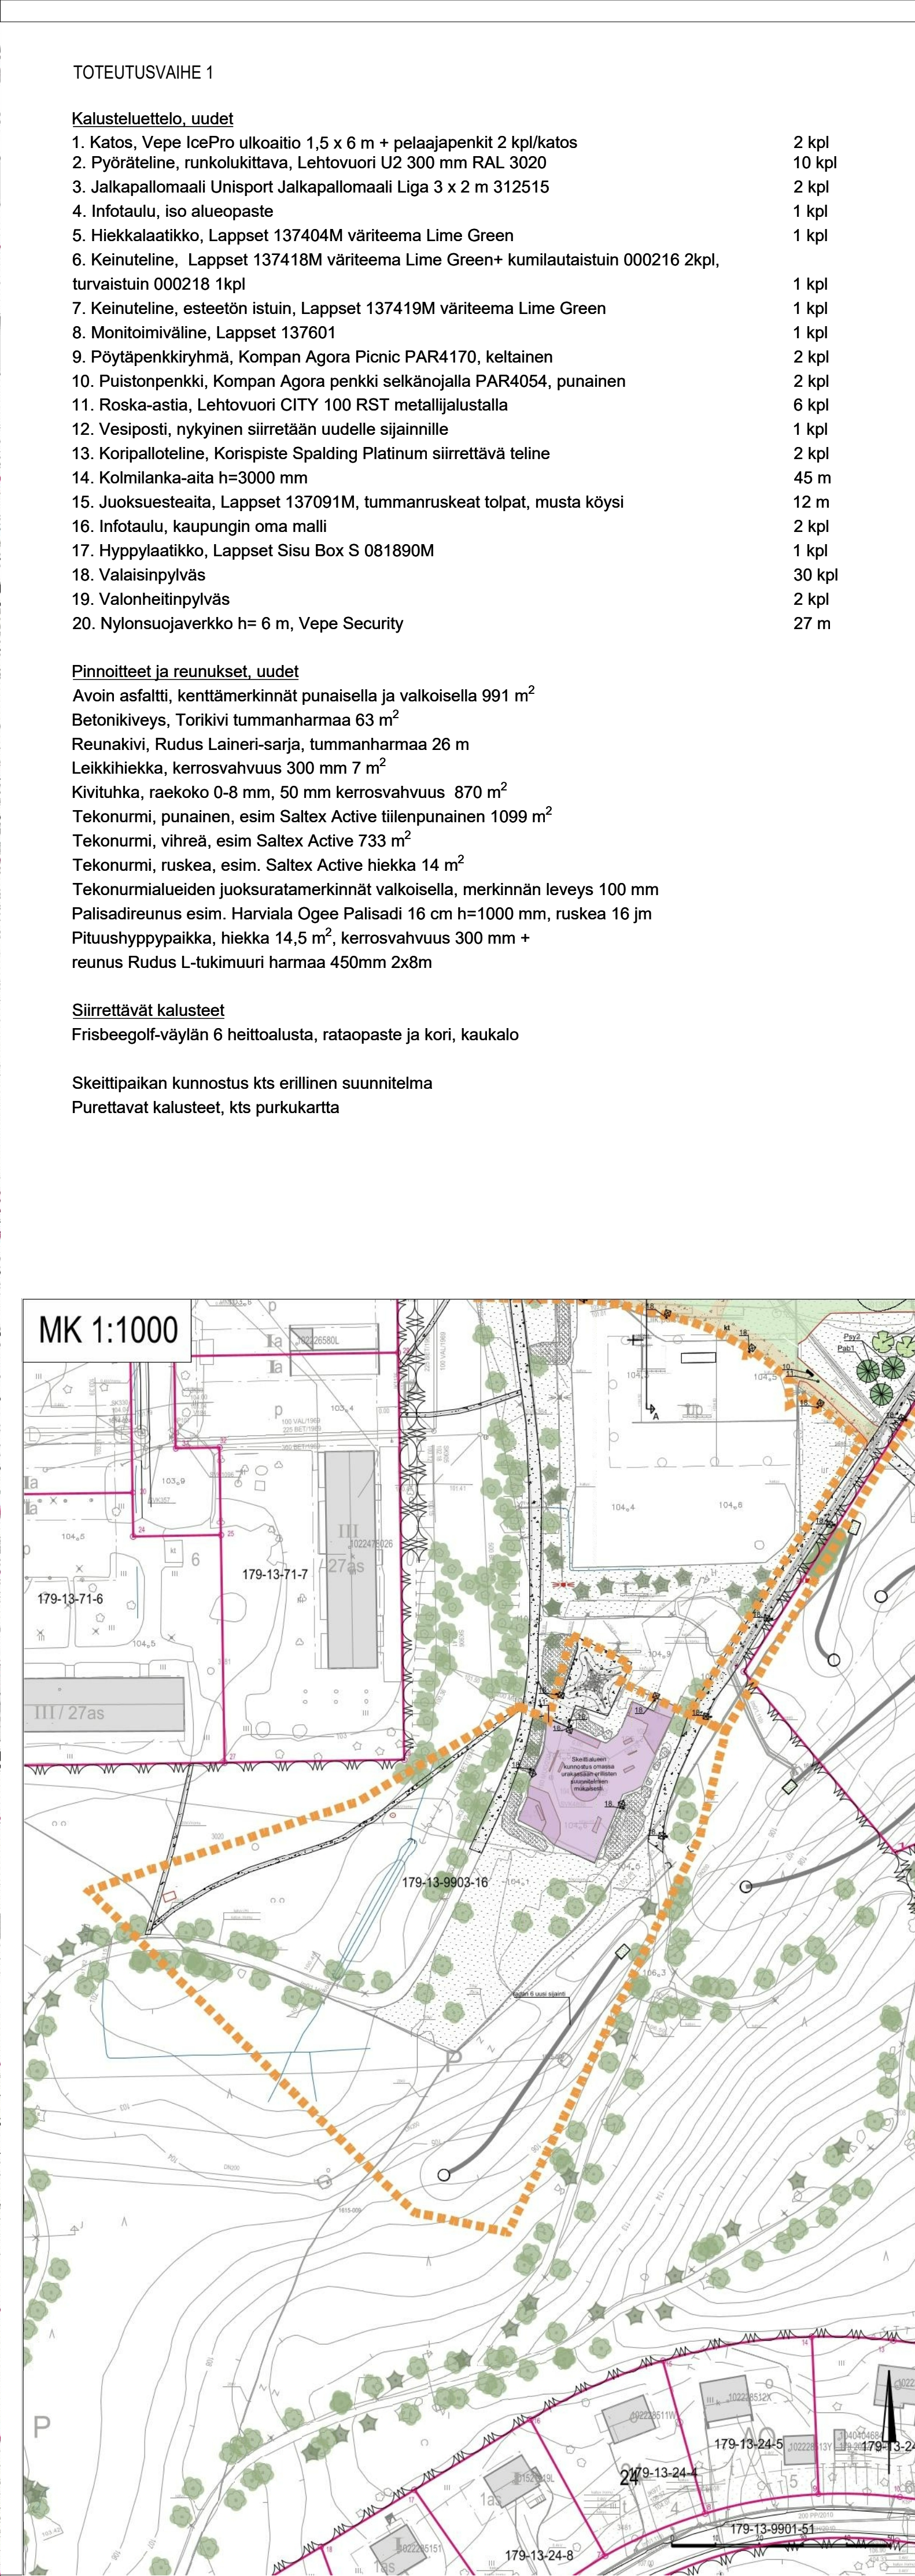

Uusi kasvillisuus	Tunnus	Nimi	Taimikoko	Istutusetäisyys	Kpl
LEHTIPUUT					
Agf	Acer	platanoides 'Faassens Black', hurmevaahtera	rym 12-14	suun. mukaan	3
Agql	Alnus	glutinosaa f. quercifolia, tammitervaleppä	rym 10-12	suun. mukaan	5
Bbeb	Betula	pendula f. bircalensis, pirkkalankoivu	rym 12-14	suun. mukaan	6
Bpu	Betula	pubescens, hieskoivu	rym 10-12	suun. mukaan	3
Bpur	Betula	pubescens f. rubra, punahieskoivu	rym 10-12	suun. mukaan	7
Sam	Sorbus	americana, amerikanpihlaja	rym 10-12	suun. mukaan	3
SauX	Sorbus aucuparia	'Xanthocarpa', keltamarjapihlaja	rym 12-14	suun. mukaan	5
Sul	Sorbus	uleungensis 'Dodong', tuurenpihlaja	rym 12-14	suun. mukaan	4
HAVUPUUT					
Asi	Abies	sibirica, siperianpihta	175-200	suun. mukaan	1
Pap	Picea	abies, metsäkuusi	150-175	suun. mukaan	1
Psy	Pinus	sylvestris, metsämänty	150-175	suun. mukaan	7
LEHTIPENSAAT					
DfrL	Dasiphora	fruticosa 'Lovely Pink', pensashanhikki	30-50	50 cm/ 4 kpl/m ²	164
Sjal	Spiraea	japonica 'Little Princess', keijuangervo	30-50	50 cm/ 4 kpl/m ²	164
ALUE 1 (sekaistutus)					
Sde	Spiraea	decumbens, lamopensasangervo	15-30	40 cm	30
McaM	Molinia	caerulea 'Moorhexe', siniheinä Moorhexe (siniheinät istutetaan 3 taimen ryhmiin)	P12	30 cm	12
ALUE 2 (sekaistutus)					
Sde	Spiraea	decumbens, lamopensasangervo	15-30	40 cm	60
McaM	Molinia	caerulea 'Moorhexe', siniheinä Moorhexe (siniheinät istutetaan 3 taimen ryhmiin)	P12	30 cm	18
SIPULKASVIT					
Sip1	-sipulisekoitus				
Allium	oreophilum	lehtolaukka		25 cm / 18 kpl/m ²	82
Narcissus	poeticus 'Recurvus', valkonarsissi			25 cm / 18 kpl/m ²	82
Sip2	-sipulisekoitus				
Scilla	sibirica, idänsinililja			25 cm / 18 kpl/m ²	61
Scilla	sibirica 'Alba', idänsinililja			25 cm / 18 kpl/m ²	61
Nurmikko R2, 2475 m ²					
Nitty1 Matala kukkaketo siemensEOS+suojajainäseos, 303 m ²					
Nitty2 Kellonittu siemensEOS+suojajainäseos, 1890 m ²					
Kunnossapitoluokat					
Nurmialueet R2					
Nitty A3					
Poistettavat puut 6 kpl kts purkukartta					
Poistettavat pensaat 94 m ² kts purkukartta					
Vieraslajien poisto kirkon länsipuoleiselta viheralueelta.					
Istutettavat puut suojataan jänisverkolla.					
PIIRUSTUSMERKINNÄT					
	skeittialue, kunnostettava		istutettava puu		
	kitvihuika		istutettava pensas		
	asfaltti		istutettava sipulkasvi		
	maalattu asfaltti, punainen		kumpare		
	hiekkatekonurmi punainen		uusi kaluste, kalusteen turva-alue		
	hiekkatekonurmi vihreä		olemassa oleva kaluste		
	hiekkatekonurmi ruskea		uusi metalliverkkoaita		
	pelikenttä- ja juoksuratamerkinnt		uusi kasvillisuuden suojaa-aita		
	betonikiveys		vesiposti		
	reunakivi		olemassa oleva nurmialue		
	palisadireunus		olemassa oleva kivituhka-alue		
	nurmikko R2		olemassa oleva pensasalue		
	nitty A3		uusi puistovalaisin/ valonheitin		
	vieraslajien poisto		vanha materiaaliraja		
	säilytettävä puu		toteutusvaihe 1		
	poistettava puu		tonnin raja		
	suojattava puu		puistoalue		

[illegible]