


LIIKKENEMERKKILUETTELO

MERKKI	NRO	NIMI JA KOKO	MÄÄRÄ [kpl]
	E5	Suojatie koko 600 x 600	4
	D3	Liikenteenjakaja koko 640	2
	I10.1	Liikennemerkkipylvään tehostamismerkki koko 200 x 900	2
	D6	Yhdistetty pyörätie ja jalkakäytävä koko 640	4
	H9.1	Vaikutusalue molempiin suuntiin koko 400 x 400	2
	H23.2	Kaksisuuntainen pyörätie koko 400 x 300	2
	E6	Linja-autopysäkki koko 440 x 240	1

NS = Nykyinen liikennemerkki pylväineen siirretään

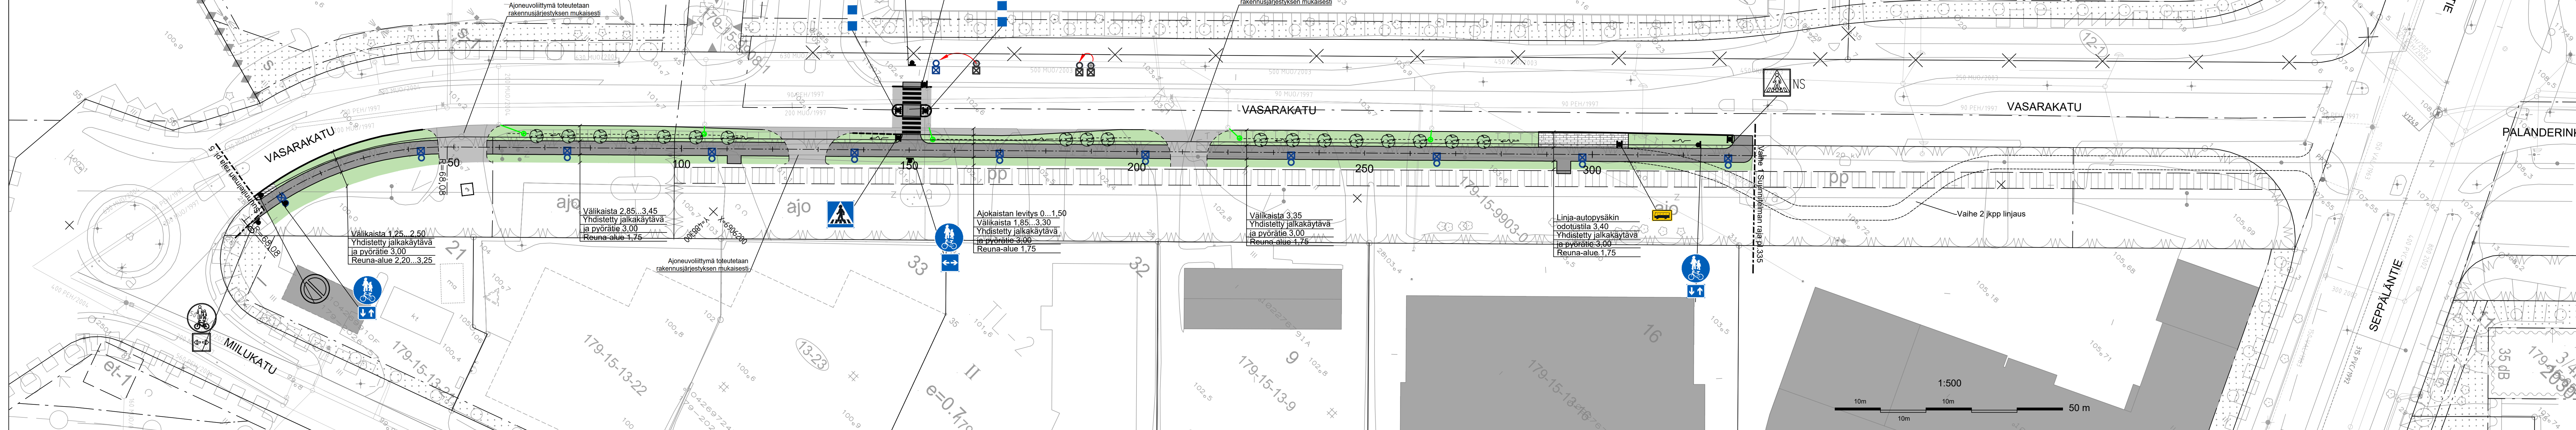

Suunnitelma on laadittu (EUREF) ETRS-GK26 (short) koordinaattijärjestelmään ja N2000- korkeusjärjestelmään.

MERKINTÖJEN SELITYKSET:

- Reunatuon reunalinja
- Reunatuki
- Madallettu reunatuki
- Katu / jk+pp
- Nurmetus
- Betonikiveys
- Suunniteltu huleveden kupurutiläkaivo
- Pintaveden valumissuunta
- Painanne/oja
- Istutettava iso pensas / pieni lehtipuu
- Uusi / nykyinen liikennemerkki
- Valaisin / siirrettävä valaisin
- Nykyinen valaisin

KÄSITTELY	KÄSITTELYÄ JÄRVÄYS	LAISA MÄÄ	MUUTOS	PIIRUSTUKSEN SISÄLTÖ	JÄRVÄYS	NIM	LUOKK	TUNNUS	
KÄSITTELY JA PIIRUSTUSLAJI		KÄSITTELY		KÄSITTELY		KÄSITTELY		KÄSITTELY	
VASARAKATU JKPP plv 5-335 15 KANGASVUORI				Asemapiirustus		1:500		MÄÄRÄ	
KATUSUUNNITELMA				KATUSUUNNITELMA		KATUSUUNNITELMA		KATUSUUNNITELMA	
JYVÄSKYLÄN KAUPUNKI KAUPUNKIRAKENNEPALVELUT KÄSITTELY JA PIIRUSTUS PL 233, Hämeenkatu 17 01511 JYVÄSKYLÄ (041) 366 4400 etunimi.sukunimi@jyvaskyla.fi				SWECO FINLAND OY Hämeentie 11 33900 TAMPERE (030) 207 393 000 etunimi.sukunimi@sweco.fi		N2000 ETRS-GK26 (short) 15.5.2026		LUTTU PIR 44-3460, 54-3029 KIRVAA PER NRO MUUTOS KUVATUO 74-1085 KUVATEOSTO xxx-xxxx.dwg	
KÄSITTELY VJ Koskinen S. Sandberg		

