


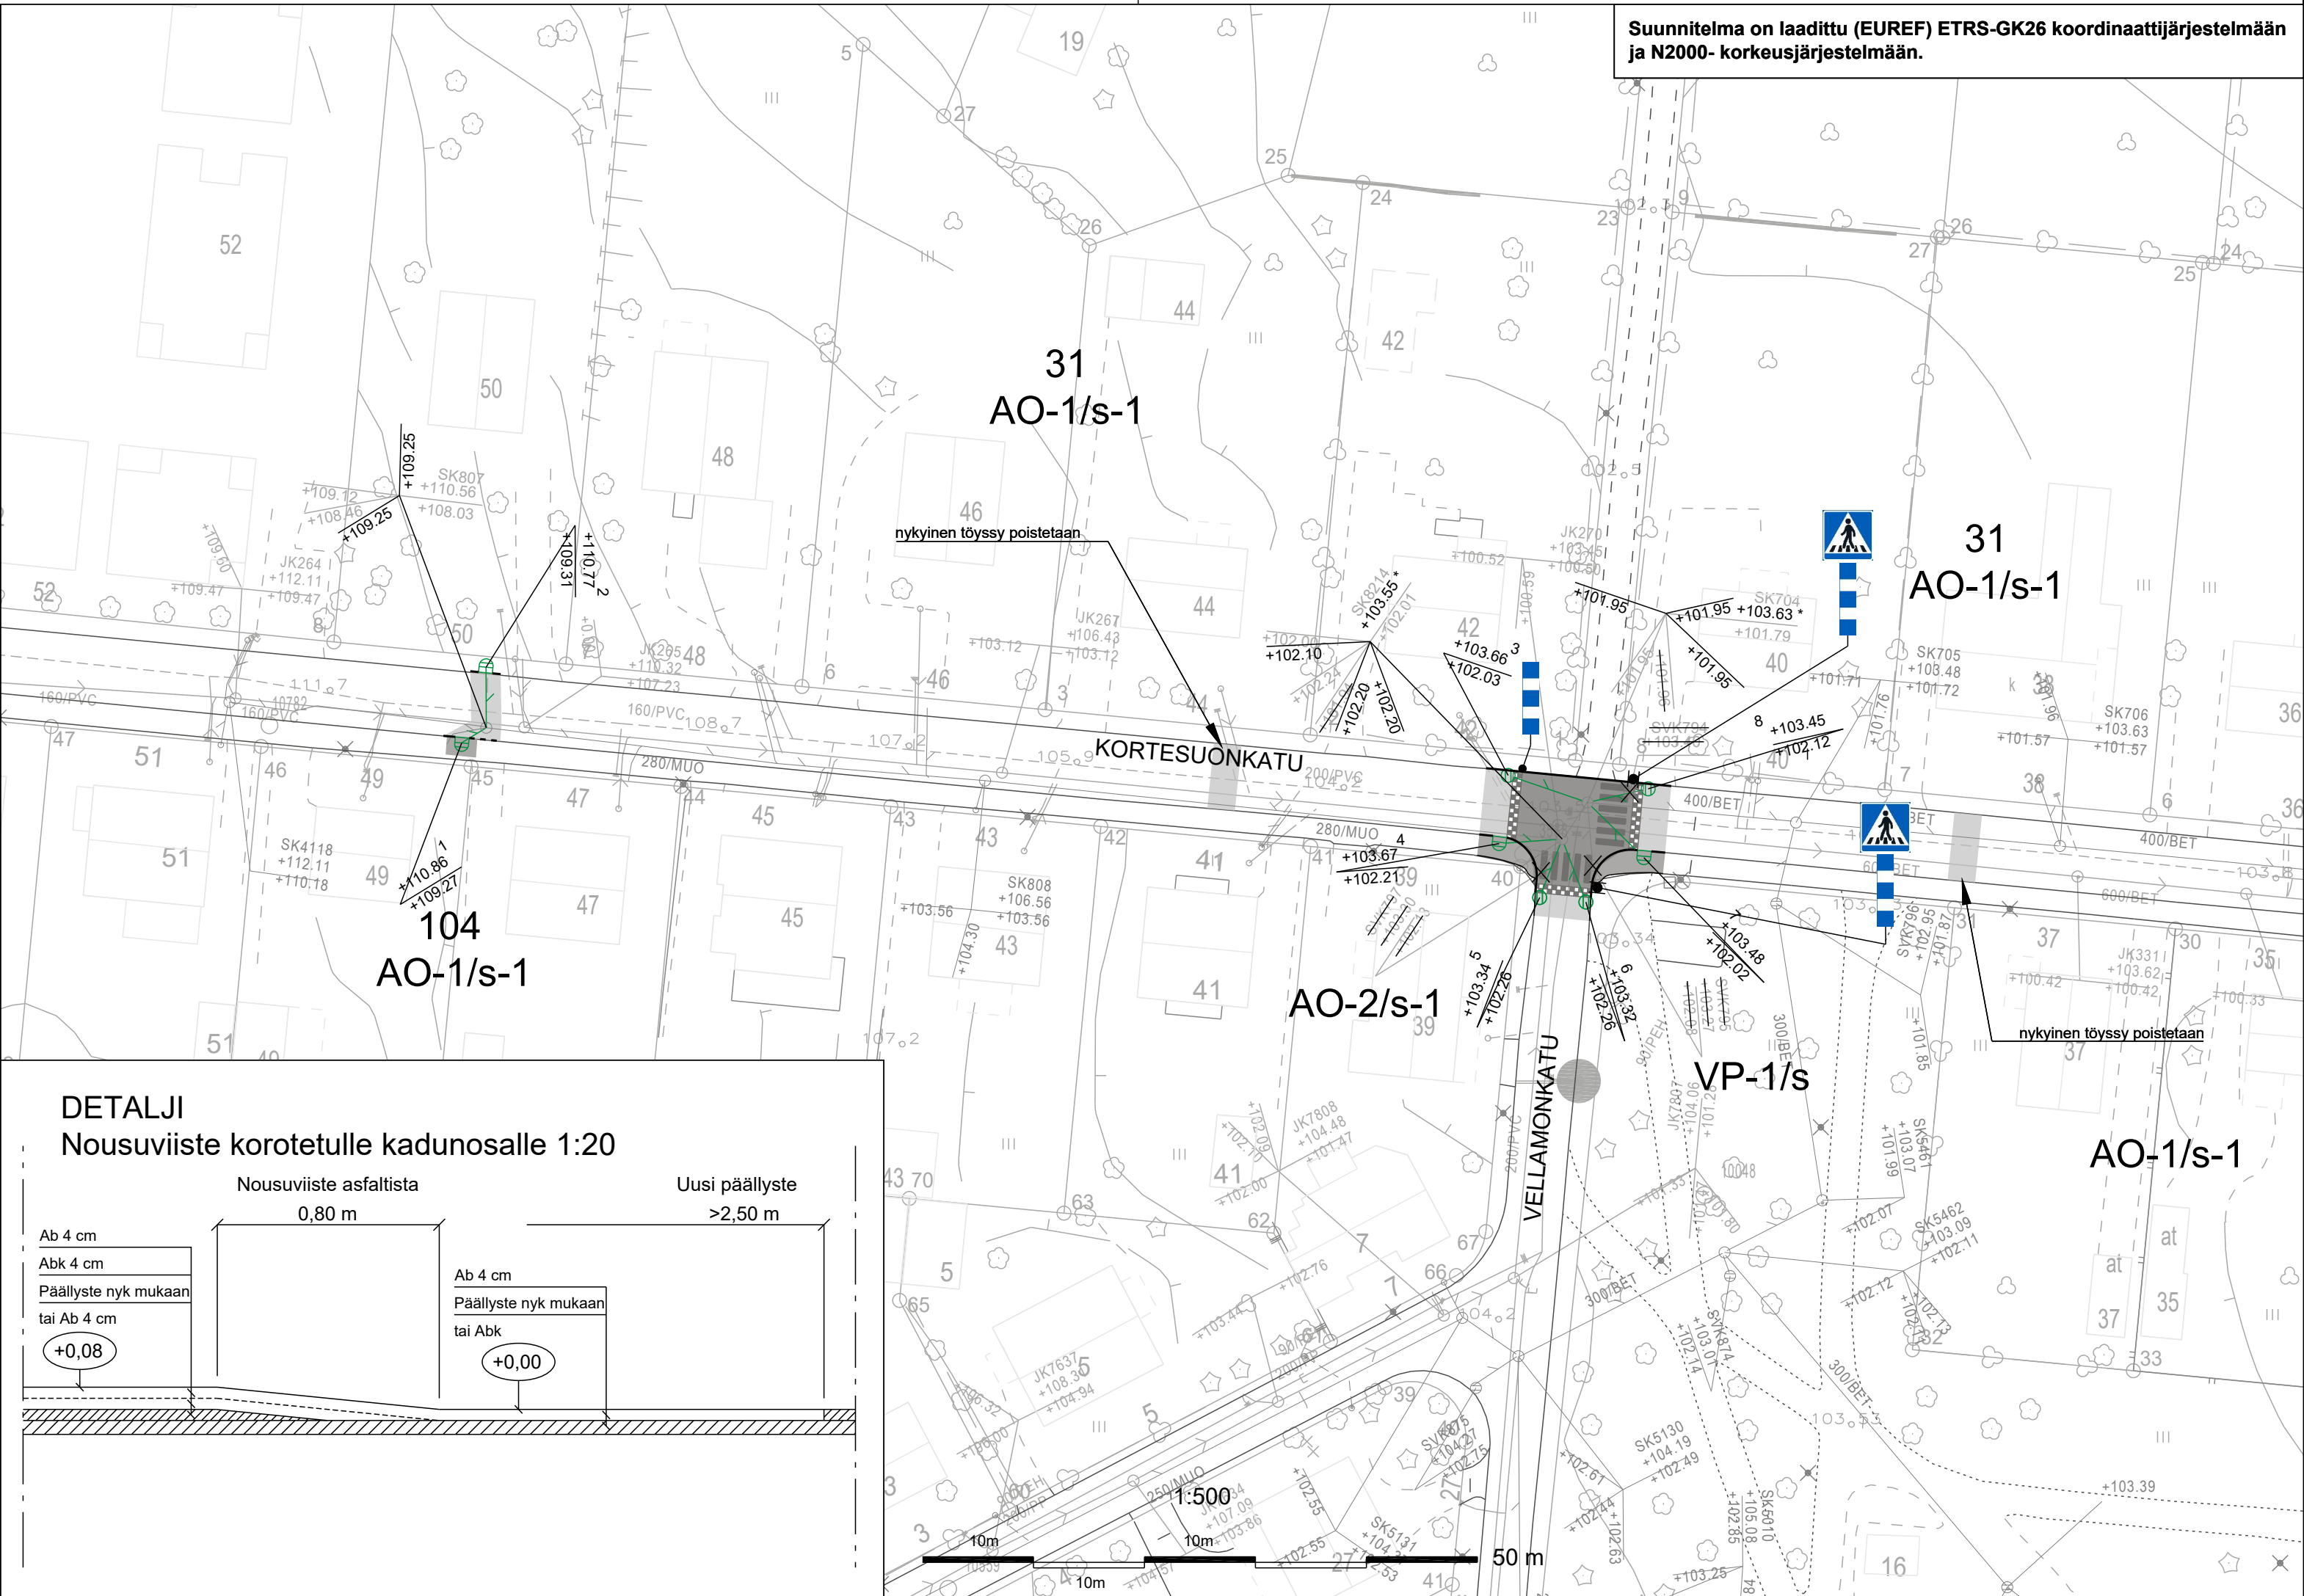

MERKINTÖJEN SELITYKSET:

Reunatuki h= 12 cm / madallettu reunatuki

Reunatueton reunalinja

Katu / jk+pp

Nurmetus

Suunniteltu hulevesiviemäri, hulevesikaivo ja kitakaivo

Nykyinen hulevesiviemäri, tarkastuskaivo ja hulevesikaivo

Nykyinen jätevesiviemäri ja tarkastuskaivo

Nykyinen vesijohto ja sulkuventtiili

Pollari

Liikennemerkkipylväs

Poistettava rakenne

LIIKENNEREKIT

MERKKI	NRO	NIMI JA KOKO	MÄÄRÄ [kpl]
	E1	Suojatie, koko 600x600 mm	2
	I10.1	Liikennemerkkipylvään tehostamis-merkki, koko 200x900 mm	3

TIEMERKINNÄT:

L3_2 Suojatie

L5 Töyssy

Kortesuonkadun ja Vellamonkadun risteys muutetaan korotetuksi risteykseksi. Korotus on nykyisen kadun tasosta h=8 cm.

-Nykyiset kaivonkannet nostetaan korotuksen tasalle (*uusi kannen korko)

-Nykyiset töyssyt poistetaan ja tasataan asfaltilla

KÄSITTELY	KÄSITTELY	PÄIVÄYS	ASIA NRO	MUUTOS	PÄIVÄYS	NIMI	LUKUM	TUNNUS	
KOHDE JA PIIRUSTUSLIIJI					PIIRUSTUKSEN SISÄLTÖ				
KORTESUONKATU - VELLAMOKATU RISTEYSALUE					Asemapiirustus				
06. MÄKI-MATTI					Detalji				
KATUSUUNNITELMA					1:500				
					1:20				
JYVÄSKYLÄN KAUPUNKI KAUPUNKIRAKENNEPALVELUT					JYVÄSKYLÄN KAUPUNKI KAUPUNKIRAKENNEPALVELUT			KORKEUSJÄRJESTELMÄ N2000	PÄIVÄYS 4.6.2025
KADUT JA PUISTOT PL 233, Hannikaisenkatu 17 40101 JYVÄSKYLÄ (014) 569 0000 etunimi.sukunimi@jyvaskyla.fi			Verkot PL 410, Paperitehtaankatu 9 40101 JYVÄSKYLÄ (014) 366 4000 etunimi.sukunimi@alva.fi		KADUT JA PUISTOT PL 233, Hannikaisenkatu 17 40101 JYVÄSKYLÄ (014) 569 0000 etunimi.sukunimi@jyvaskyla.fi			KOORDINAATTIJÄRJESTELMÄ ETRS-GK26	
HYV.			TARK.		HYV.			TARK.	
GEO.			VIHER.		GEO.			VIHER.	
LIIK.			LIIK.		LIIK.			LIIK.	
PROJ.PÄÄL.			PROJ.PÄÄL.		PROJ.PÄÄL.			PROJ.PÄÄL.	
					LITTYVÄ PIIR.			XX-XXXX	
					KORVAA			PIIR NRO	
					SUUNN.			XX-XXXX	
					KORVATTU			MIUTOS	
					KUVATIEDOSTO:			xx-xxxx.dwg	