


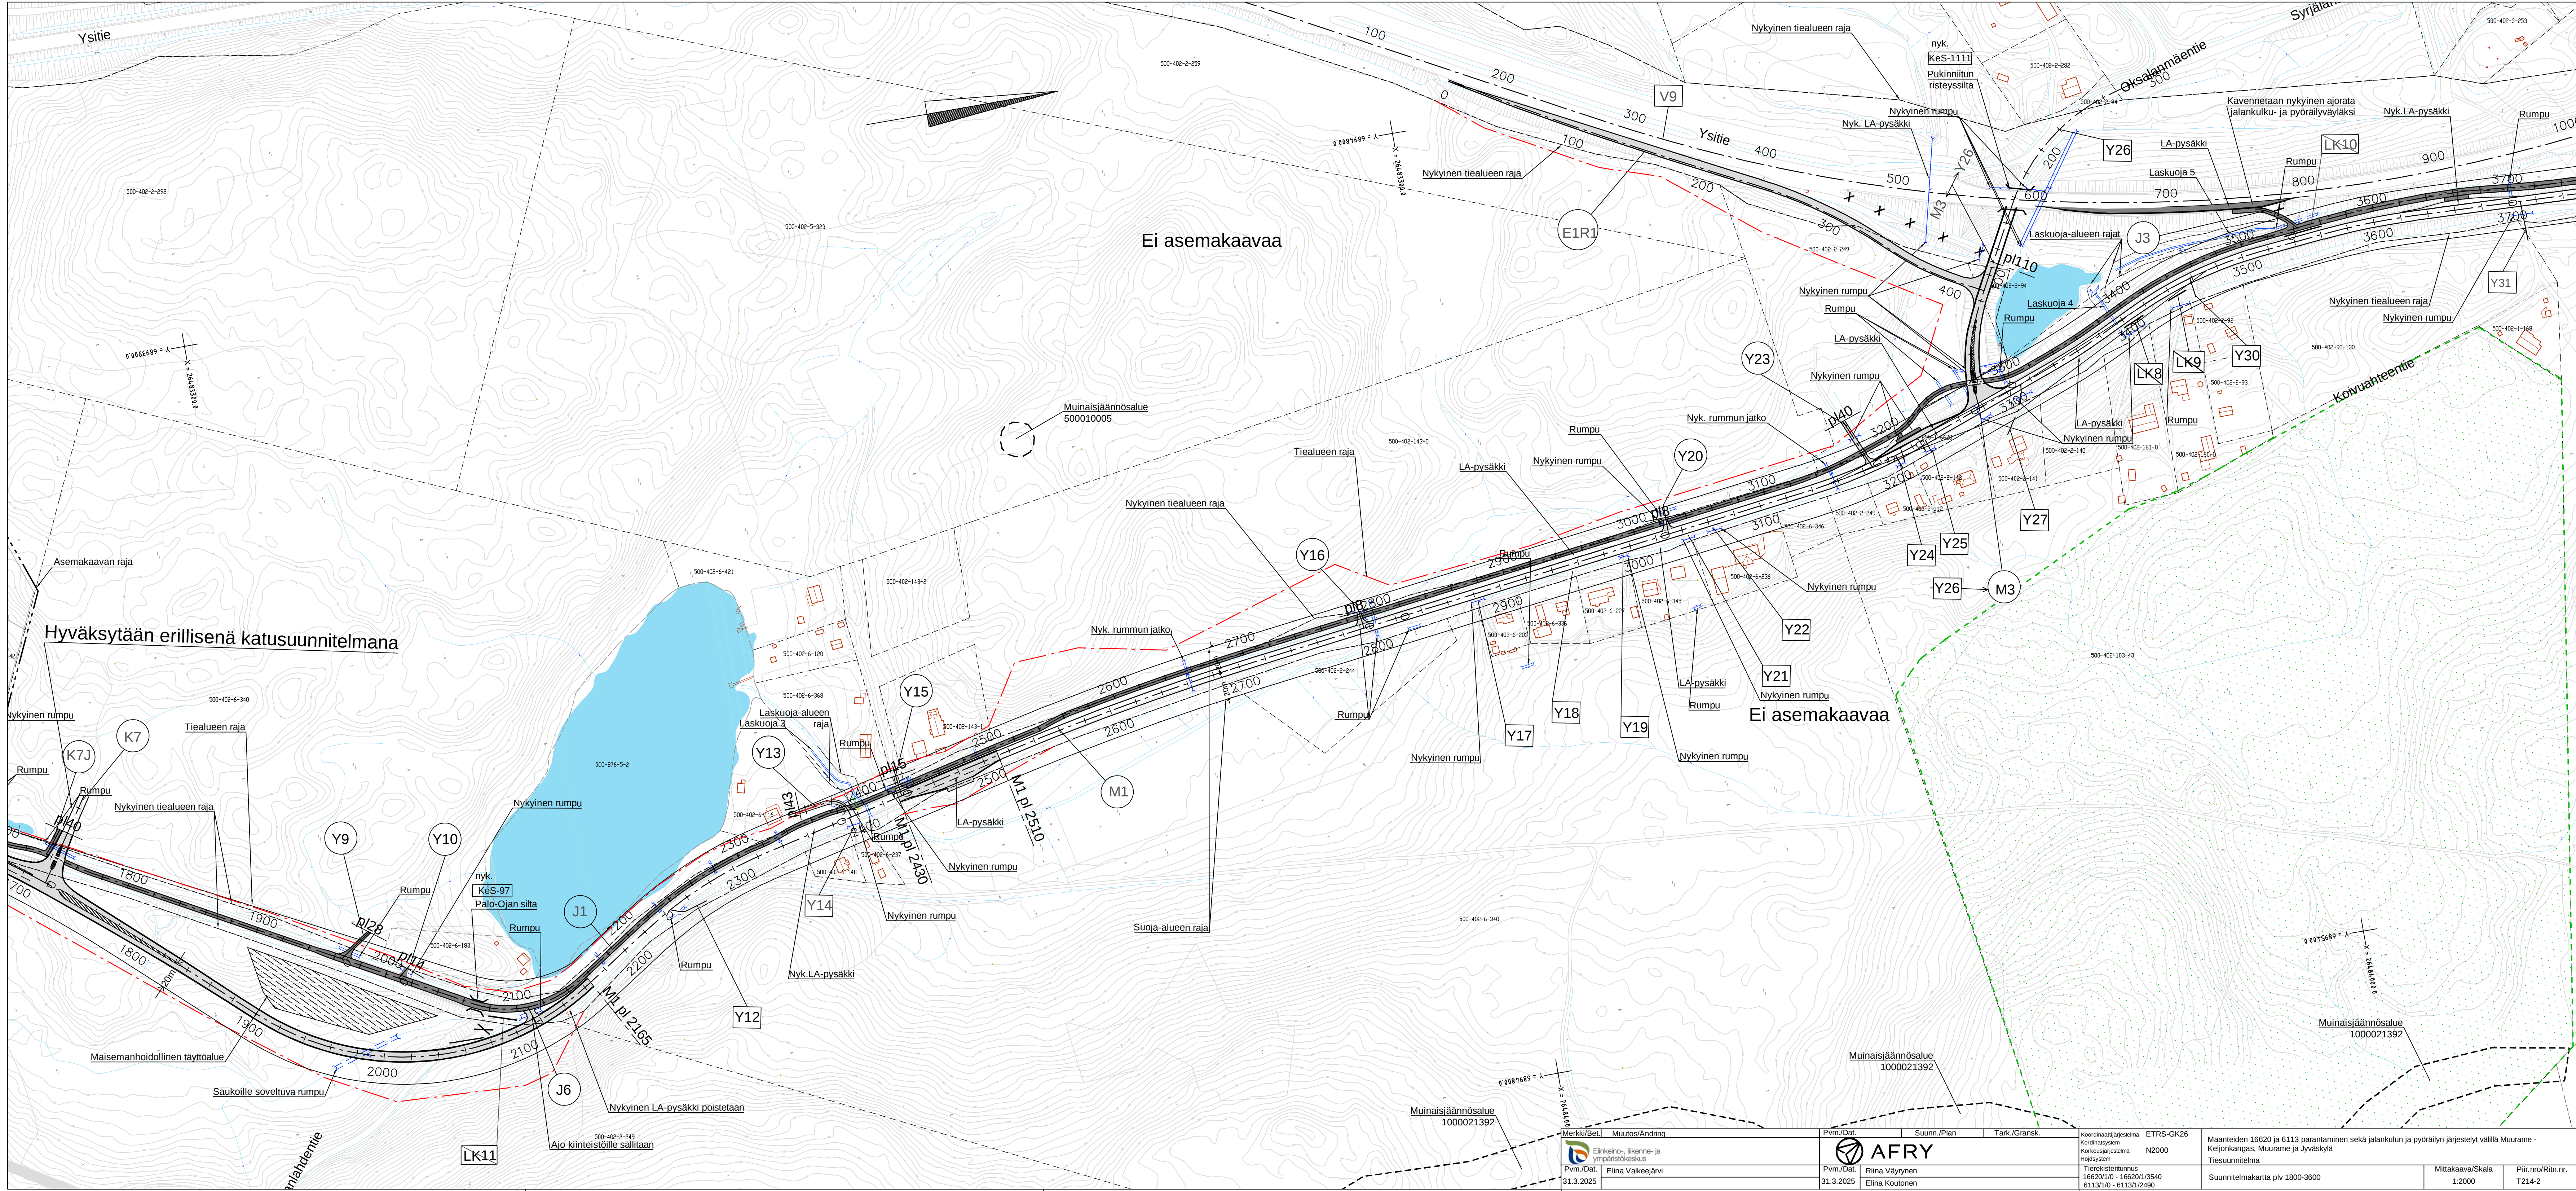

Hyväksytään erillisenä katusuunnitelmana

Ei asemakaavaa

Ei asemakaavaa

Merkit/Bet.		Muutos/Ändring		Pvm./Dat.		Suunn./Plan		Tark./Gransk.		Koordinaattijärjestelmä		ETRS-GK26		Maanteiden 16620 ja 6113 parantaminen sekä jalankulun ja pyöräilyn järjestelyt välillä Muurame - Keljonkangas, Muurame ja Jyväskylä	
		Elinkeino-, liikenne- ja ympäristökeskus				AFRY				Koordinaattijärjestelmä Koordinaatt					