


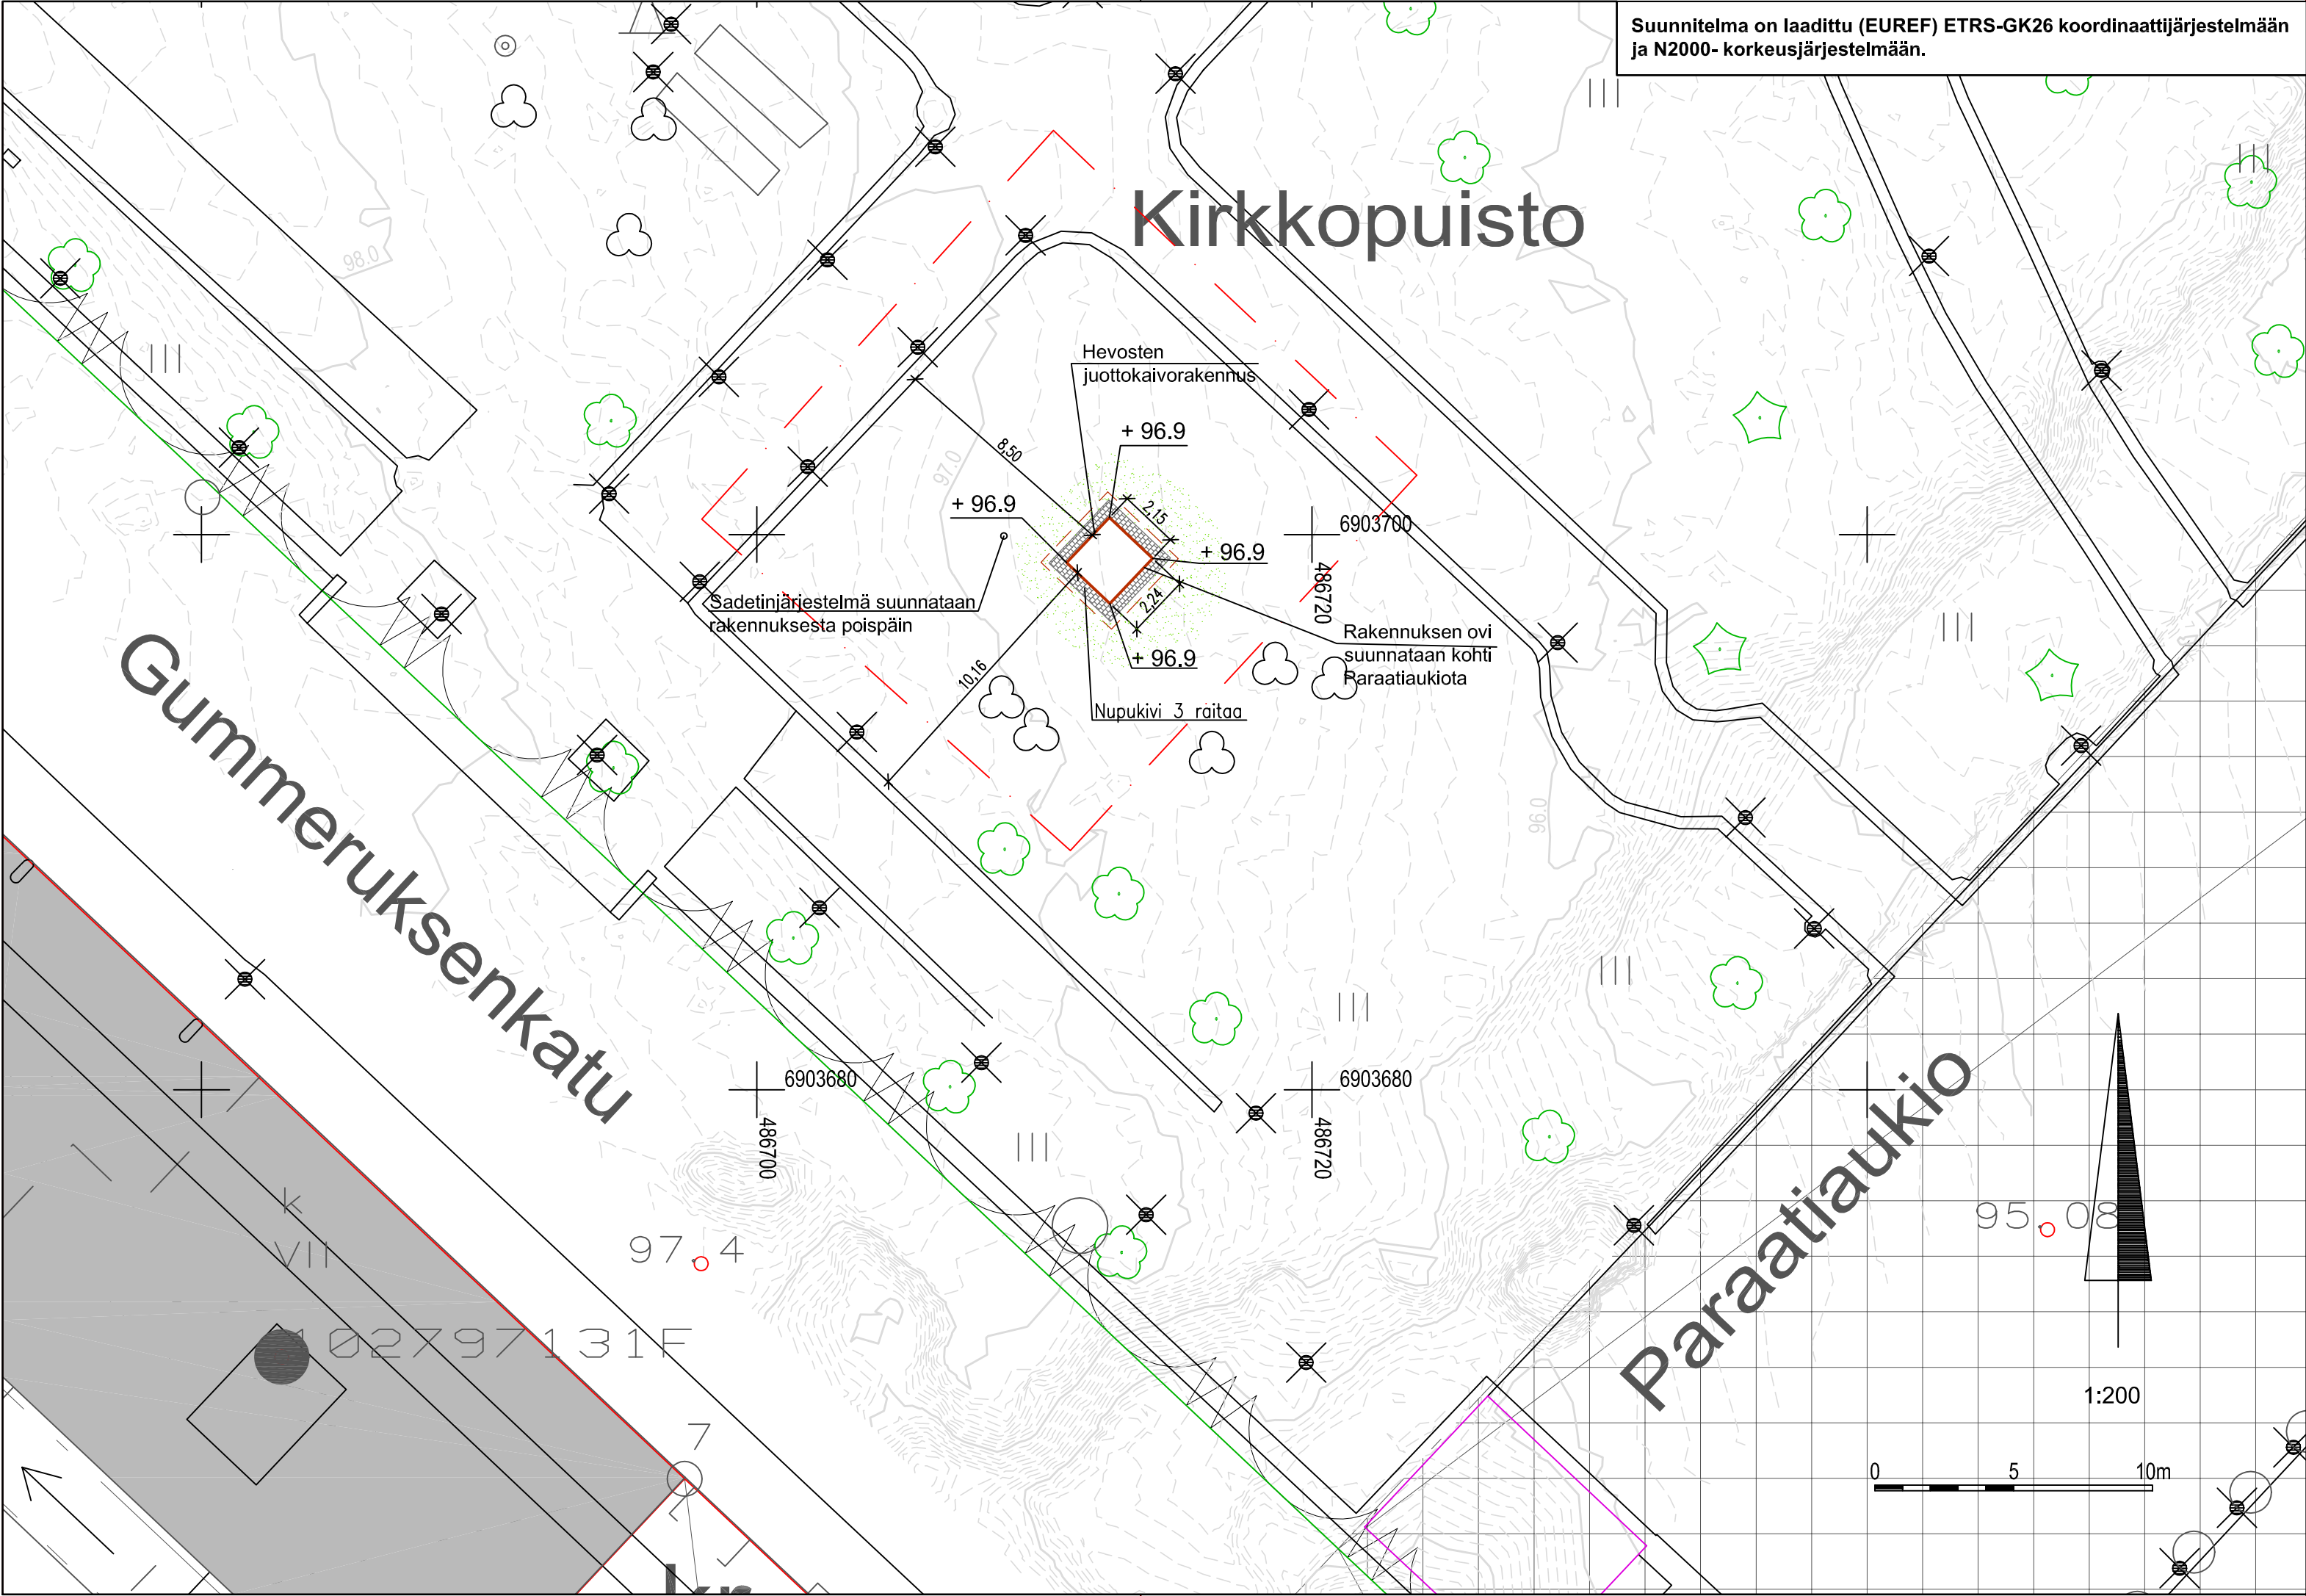

MERKINTÖJEN SELITYKSET

- Suunnittelualan raja
- Puistoalueen raja
- + 96.80 Suunniteltu maanpinnan korko
- Korkeuskäyrät, nykyinen maanpinta
- Säilytettävä havu- tai lehtipuu
- Säilytettävä pensas
- Nykyinen valaisin
- Hevosten juottokaivorakennus
- Nupukivi, kolme raitaa
- Nurmetus R1

PINNOITTEET

Tyyppi	Lisätietoja	Määrä
Nupukivi, 3 raitaa, tiililadonta	kierrätyskivi, Mustankorkean kivivarasto	5 m²
Nurmetus R1		30 m²

KÄSITTELY	KÄSITTELIJÄ	PAIVÄYS	ASIA NRO	MUUTOS	PAIVÄYS	NIMI	LUKUM	TUNNUS
KIRKKOPUISTO HEVOSTEN JUOTTOKAIVORAKENNUS 01. KESKUSTA VIHERSUUNNITELMA					Asemapiirustus 1:200			
JYVÄSKYLÄN KAUPUNKI KAUPUNKIRAKENNEPALVELUT			JYVÄSKYLÄN KAUPUNKI KAUPUNKIRAKENNEPALVELUT			KORKEUSJÄRJESTELMÄ N2000	PAIVÄYS 22.9.2026	
KADUT JA PUISTOT PL 233, Hannikaisenkatu 17 40101 JYVÄSKYLÄ (014) 569 0000 etunimi.sukunimi@jyvaskyla.fi			KADUT JA PUISTOT PL 233, Hannikaisenkatu 17 40101 JYVÄSKYLÄ (014) 569 0000 etunimi.sukunimi@jyvaskyla.fi			KOORDINAATTIJÄRJESTELMÄ ETRS-GK26		
HYV. Tiina Mäkinen			SUUNN. Eveliina Keski-Korpi			PIIRI NRO 34-3643		
GEO.			PROJ.PAAL			KUVATEDOSTO 34-3643_Kirkkopuisto.dwg		