



ASEMAKATU

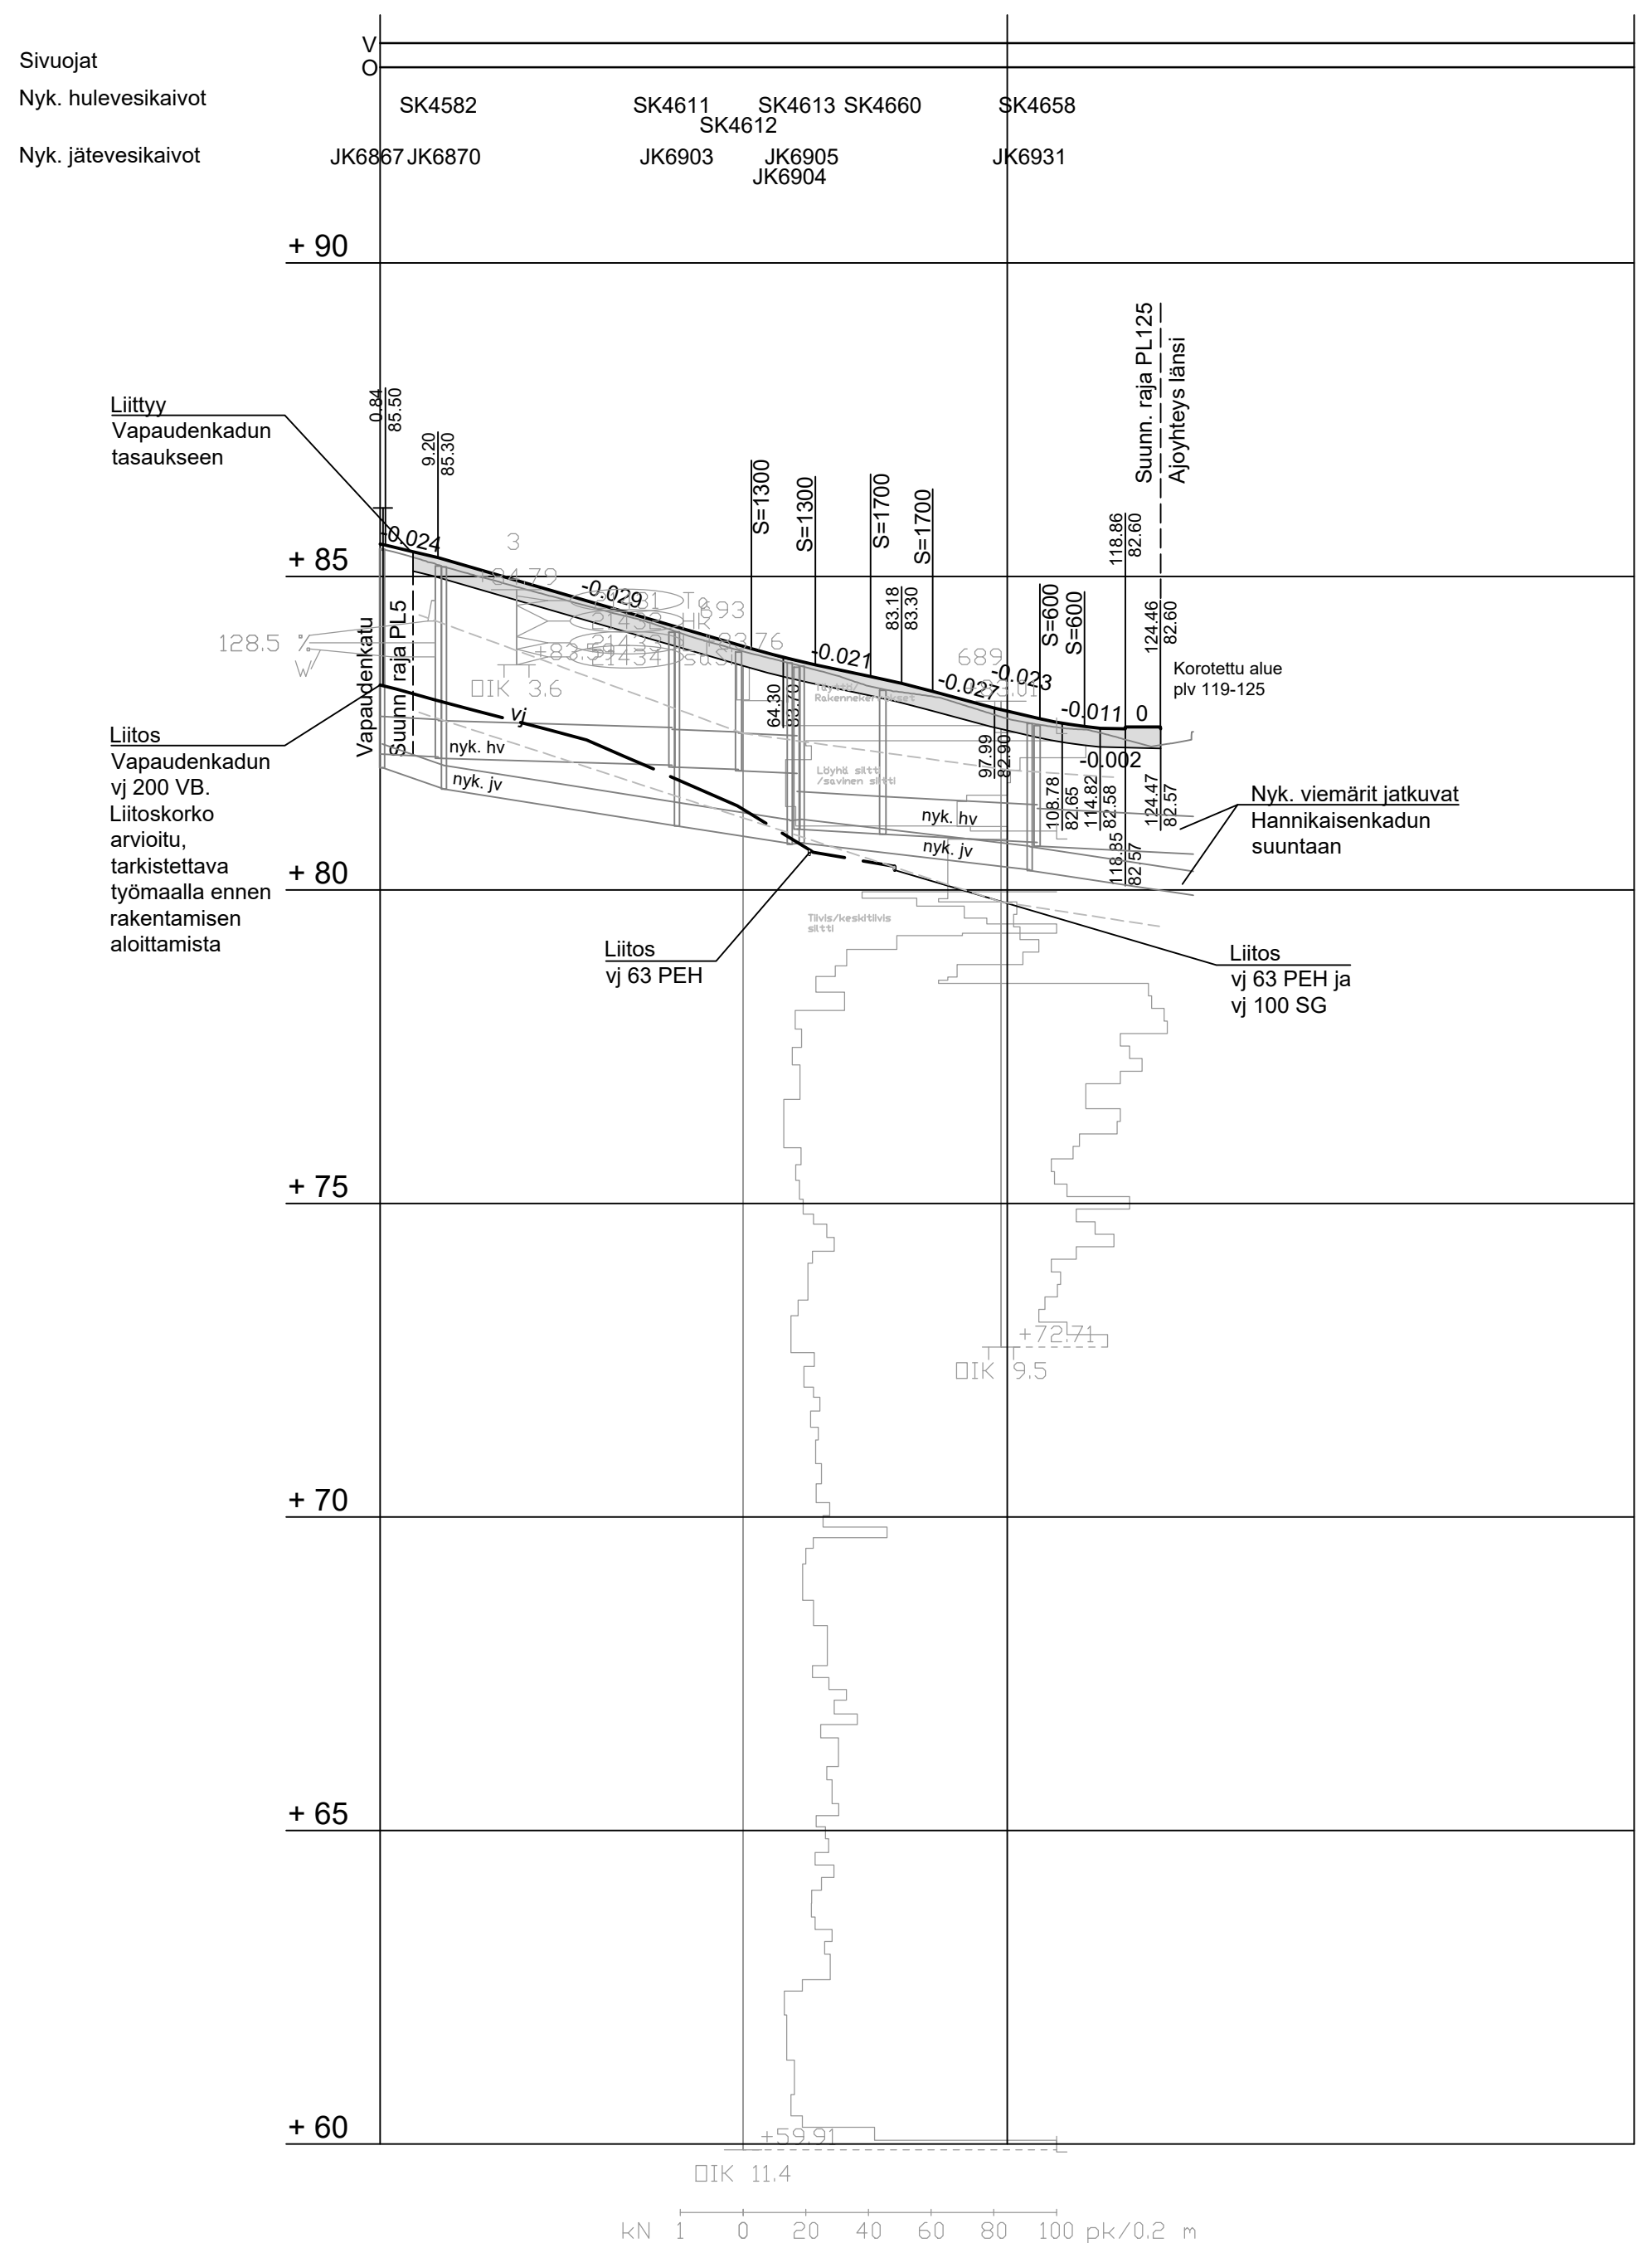

Nyk. hulevesiviemäri	675 PE	675 PE	675 PE	675 PE	675 PE	675 PE
Materiaali, putken pohjan korkeus	10.34/0.005	37.27/0.003	10.82/0.004	9.32/0.004	24.65/0.005	39.98/0.005
Paalu, pituus/kaltevuus	400 PVC	400 PVC	400 PVC	400 PVC	400 PVC	400 PVC
Nyk. jätevesiviemäri	10.29/0.033	37.14/0.016	18.01/0.016	13.68/0.010	80.31	52.05/0.016
Materiaali, putken pohjan korkeus	83.20	83.03	82.55	82.38	80.60	80.38
Paalu, pituus/kaltevuus	3	9	15	27	33	39
Kaivantojen luiskakaltevuus	Tuettu kaivanto			Tuettu kaivanto, kevennyskaivu 0,5 m		
Johtojen perustus	Asennusala 150 mm					
Kadun rakenne	katso rak. tyyppikoilleikkaus piir. nro 34-3546					
TSV:n korkeus	85.52	85.28	84.99	84.70	84.41	84.12
Maanpinnan korkeus	85.42	85.15	84.88	84.61	84.34	84.02
	0	50	100	R=22.5	R=10.5	200
Vaakaelementit	1000	R	Sr	Sr		
Sivukaltevuus	katso tasaaspiirustus					

ASEMAKATU, PL 70
 TYYPPIPOIKKILEIKKAUS, 1:100

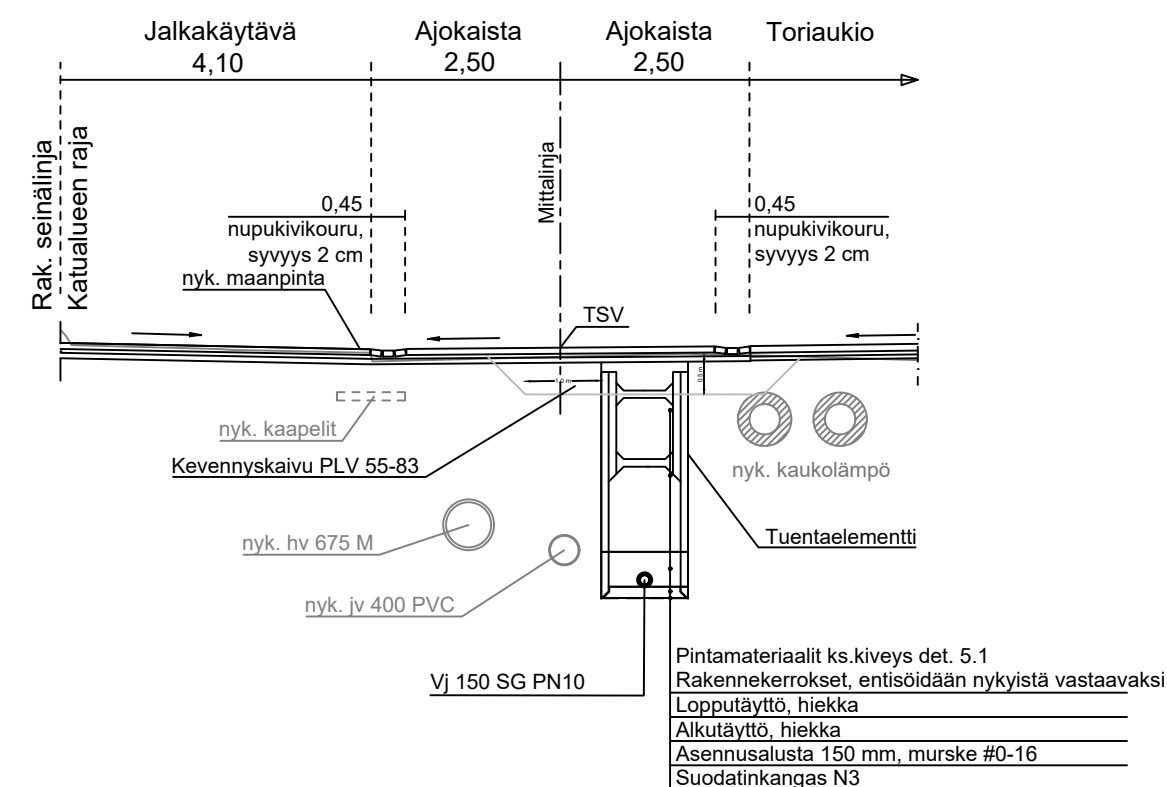

KÄSITTELY	KÄSITTELY	PAIVÄYS	ASIA NRO	MUUTOS		PAIVÄYS	NIMI	LUKU	TUNNUS
KONKRETTI JA PIIRUSTUSAJA					MITTAKAAVA				
ASEMA-AUKIO JA ASEMAKATU					Pitusuusleikkaus, Asemakatu				
VÄLILLÄ VAPAUDENKATU - HANNIKAISENKATU					Tyypipoikkeilleikkaus				
					1:1000/1:100				
					1:100				
RAKENNUSSUUNNITELMA									
		JYVÄSKYLÄN KAUPUNKI KAIVUNKIRJASTON PALVELUT							KORKEUSJÄRJESTELMÄ
KADUT JA PIIRUST.		Verkot PL 233, Hannikaisenkatu 17 40101 JYVÄSKYLÄ (014) 589 0000 etunimi.sukunimi@jyvaskylä.fi			PL 416, Paperitehtaankatu 9 40101 JYVÄSKYLÄ (014) 366 4000 etunimi.sukunimi@alva.fi		WSP Finland Kymppinkatu 30 40100 JYVÄSKYLÄ +358 207 864 11 etunimi.sukunimi@wsp.com		N2000
HYV. V.-J. Koskinen		TARK. T. Kolkkalainen			HYV. TARK.		SUUNN. M. Kumari, S. Survo, A. Laurila		PAIVÄYS 17.11.2023
GEO.		HYV. VIER. LUK.			HYV. TARK.		KORVATTU		ETR-SK-26
							KORVAAM. PER 180		64-1873, 34-3545
							R-3143		MITAUS
							KORVAUSTEOSTO		R-3143.dwg