


Suunnitelma on laadittu (EUREF) ETRS-GK26 koordinaattijärjestelmään ja N2000- korkeusjärjestelmään.

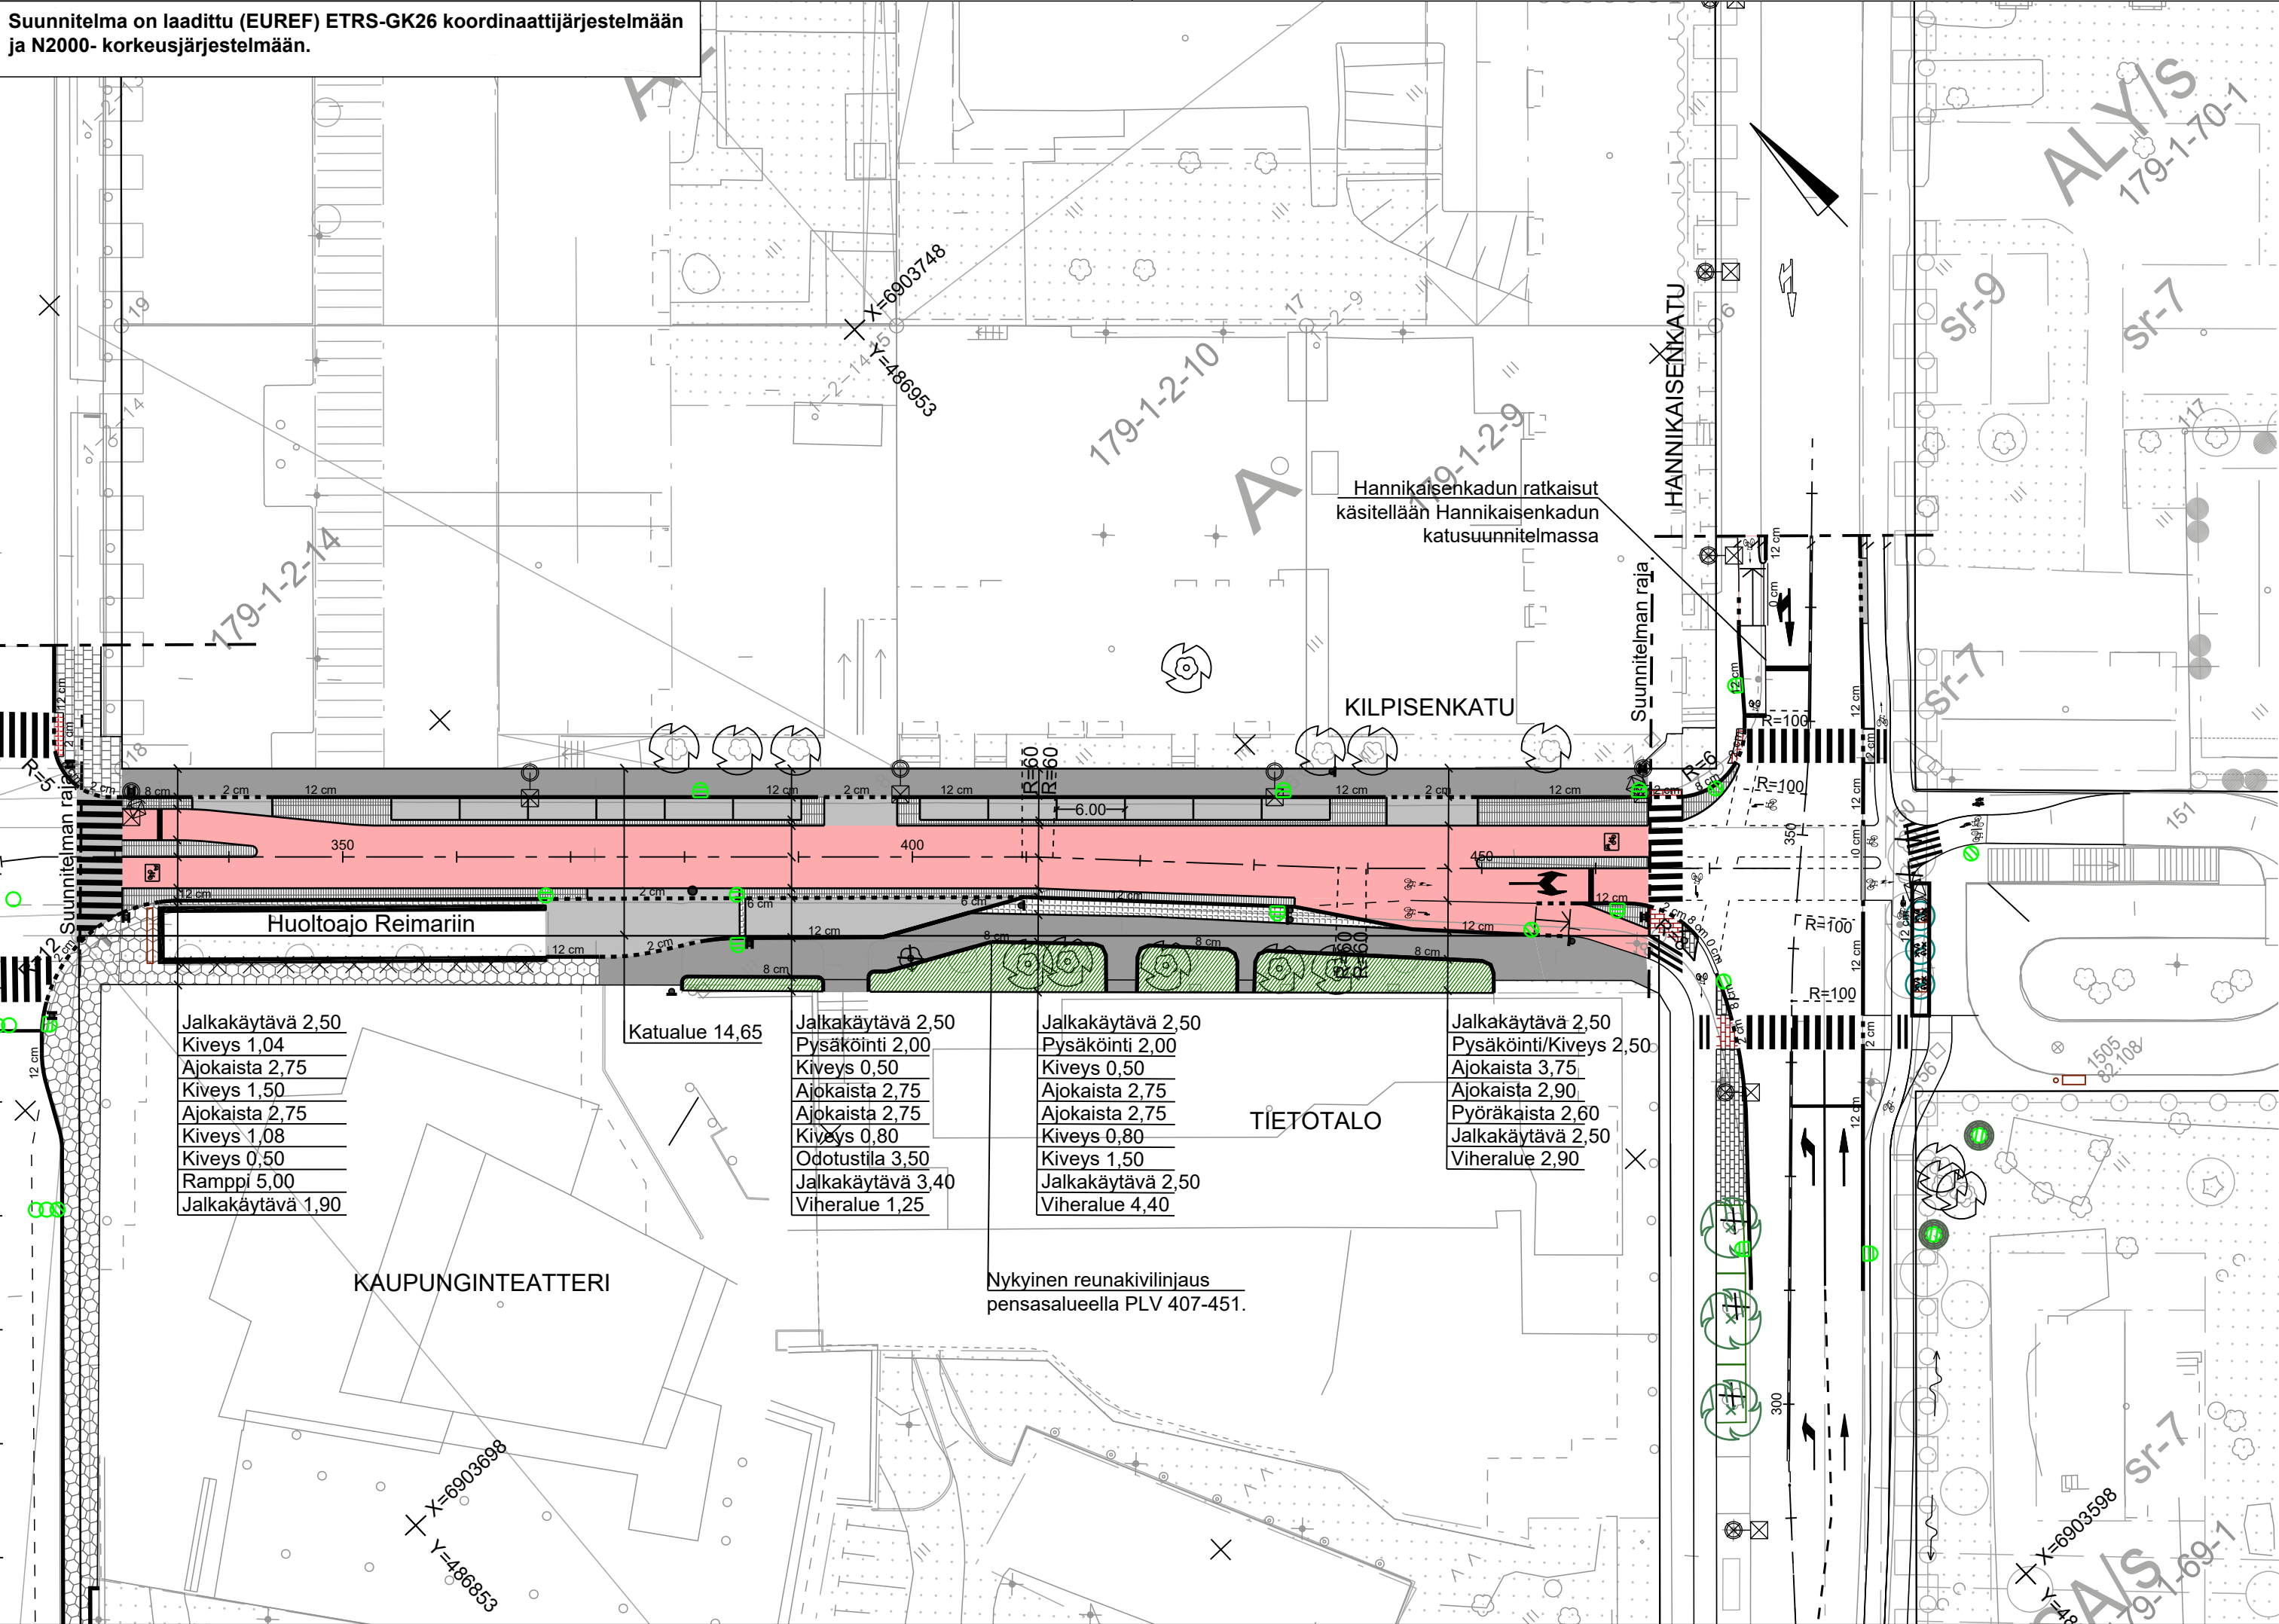

MERKINTÖJEN SELITYKSET:

- Ajorata, asfalttia
- Jalkakäytävä, asfalttia
- Pyöräväylä, punainen, asfalttia
- Yhdistetty jalankulku- ja pyöräilyväylä, asfalttia
- Nupukivi, harmaa graniitti, riviladonta
- Noppakivi, harmaa graniitti
- Luonnonkivi 'Graniitti-Kartanokivi'
- Harmaa ristipäähakattu noppakivi, kaariladonta
- Harmaa graniittilaatta, roomalainen ladonta
- Varoittava laatta
- Betonikivi 'Klassikko-kivi, suorakaide'
- Betonikivi 'Kartano-kivi'

- Suunniteltu hulevesikaivo ja kitakaivo
- Reunatuki, reunatuen korkeus
- Madallettu reunatuki
- Upotettu reunatuki
- Reunatueton reunalinja
- Suunniteltu valaisinpylväs
- Istutettava lehtipuu
- Pensasalue
- Säilytettävä lehtipuu, poistettava lehtipuu
- Ojan virtaussuunta
- Liikenneohjauspylväs

Jalkakäytävä 2,50
Kiveys 1,04
Ajokaista 2,75
Kiveys 1,50
Ajokaista 2,75
Kiveys 1,08
Kiveys 0,50
Ramppi 5,00
Jalkakäytävä 1,90

Katualue 14,65

Jalkakäytävä 2,50
Pysäköinti 2,00
Kiveys 0,50
Ajokaista 2,75
Ajokaista 2,75
Kiveys 0,80
Odotustila 3,50
Jalkakäytävä 3,40
Viheralue 1,25

Jalkakäytävä 2,50
Pysäköinti 2,00
Kiveys 0,50
Ajokaista 2,75
Ajokaista 2,75
Kiveys 0,80
Kiveys 1,50
Jalkakäytävä 2,50
Viheralue 4,40

Jalkakäytävä 2,50
Pysäköinti/Kiveys 2,50
Ajokaista 3,75
Ajokaista 2,90
Pyöräkaista 2,60
Jalkakäytävä 2,50
Viheralue 2,90

Nykyinen reunakivilinjaus pensasalueella PLV 407-451.

KÄSITTELY		KÄSITTELY	PÄIVÄYS	ASIA NRO	MUUTOS	PÄIVÄYS	NIMI	LUKUM	TUNNUS
KOHDE JA PIIRUSTUSLAJI						PIIRUSTUKSEN SISÄLTÖ			
KILPISENKATU VÄLILLÄ VAPAUDENKATU-HANNIKAISENKATU 01 KESKUSTA KATUSUUNNITELMA						Asemapiirustus			
						MITTAKAAVA			
						1:500			
		JYVÄSKYLÄN KAUPUNKI KAUPUNKIRAKENNEPALVELUT						KORKEUSJÄRJESTELMÄ N2000 PÄIVÄYS 2.4.2025	
KADUT JA PUISTOT PL 233, Hannikaisenkatu 17 40101 JYVÄSKYLÄ (014) 569 0000 etunimi.sukunimi@jyvaskyla.fi		Verkot PL 410, Paperitehtaankatu 9 40101 JYVÄSKYLÄ (014) 366 4000 etunimi.sukunimi@alva.fi		AFRY Finland Oy Piippukatu 11 40100 JYVÄSKYLÄ 010 3311 etunimi.sukunimi@afry.com		KORDINAATTIJÄRJESTELMÄ ETRS-GK26			
HYV. V.-J. Koskinen		TARK. J. Jormalainen		HYV.		TARK.		SUUNN. Kalle Puttonen	
GEO.		VIHER.		LIK.		HYV.		TARK.	
PROJ PÄÄL. Teemu Sandberg		KUVATIEDOSTO : xx-xxxx.dwg		KORVAA		PIIR NRO		MUUTOS	
						KORVATTU		34-3617	