


Suunnitelma on laadittu (EUREF) ETRS-GK26 koordinaattijärjestelmään ja N2000 - korkeusjärjestelmään.

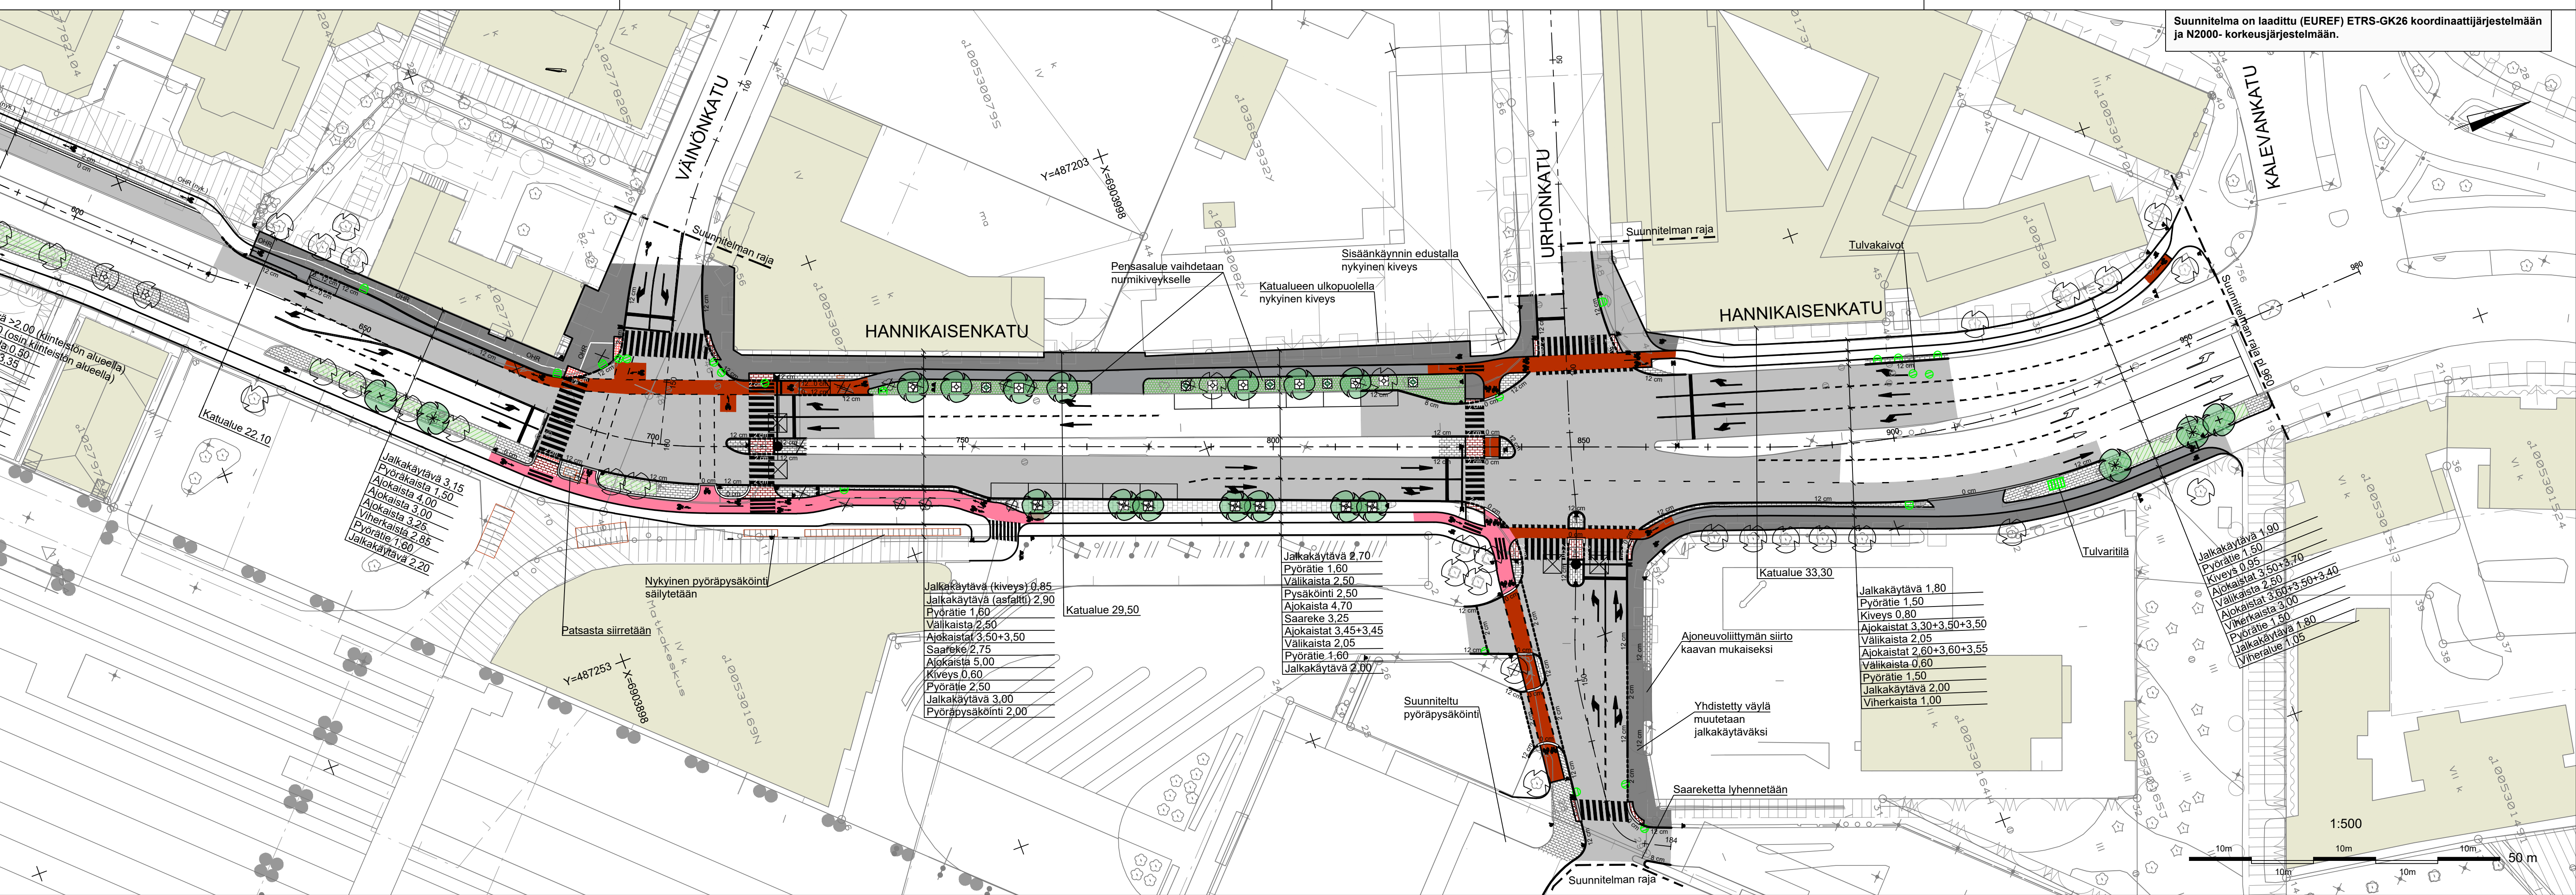

MERKINTÖJEN SELITYKSET:

	Ajorata		Istutettava lehtipuu
	Jalkakäytävä		Istutettava lehtipuu maartilällä
	Yhdistetty jalankulku ja pyörätie		Säilytettävä lehtipuu, poistettava lehtipuu
	Pyöräväylä, harmaa asfaltti		Säilytettävä lehtipuu maartilällä
	Pyöräväylä, punainen asfaltti		Liikenteenohjauspylväs
	Pyöräväylä, punainen pinnoite		Luiska
	Betonikivi ja betonilaatta		Suunniteltu hulevesikaivo, kitakaivo ja hulevesiritilä
	Betonikivi, musta/valkoinen, tiilliladonta		Nykyinen hulevesikaivo, kitakaivo ja poistettava kaivo
	Nurmikivi, betoni		Suunniteltu valaisinpylväs
	Istutusalue, pensas/perenna, korkeus <0,5m		
	Varoittava laatta		
	Reunatuki, reunatuen korkeus		
	Madallettu reunatuki		
	Upotettu reunatuki		
	Ohjaava laatta, säilytettävä		
	Ohjaava laatta, luonnonkivi, sauvakuivo		
	Reunatueton reunalinja		

Katualue 22,10
 Jalkakäytävä 3,15
 Pyöräkaista 1,50
 Ajokaista 4,00
 Ajokaista 3,00
 Viherkaista 3,25
 Pyörätie 2,65
 Jalkakäytävä 1,60

Katualue 29,50
 Jalkakäytävä (kiveys) 0,85
 Jalkakäytävä (asfaltti) 2,90
 Pyörätie 1,60
 Välikaista 2,50
 Ajokaista 3,50+3,50
 Saareke 2,75
 Ajokaista 5,00
 Kiveys 0,60
 Pyörätie 2,50
 Jalkakäytävä 3,00
 Pyöräpysäköinti 2,00

Katualue 33,30
 Jalkakäytävä 2,70
 Pyörätie 1,60
 Välikaista 2,50
 Kiveys 2,50
 Ajokaista 4,70
 Saareke 3,25
 Ajokaista 3,45+3,45
 Välikaista 2,05
 Pyörätie 1,60
 Jalkakäytävä 2,00

Jalkakäytävä 1,80
 Pyörätie 1,50
 Kiveys 0,80
 Ajokaista 3,30+3,50+3,50
 Välikaista 2,05
 Ajokaista 2,60+3,60+3,55
 Välikaista 0,60
 Pyörätie 1,50
 Jalkakäytävä 2,00
 Viherkaista 1,00

Jalkakäytävä 1,90
 Pyörätie 1,50
 Kiveys 0,95
 Ajokaista 3,50+3,70
 Välikaista 2,50
 Ajokaista 3,60+3,50+3,40
 Ajokaista 3,00
 Viherkaista 1,50
 Pyörätie 1,80
 Jalkakäytävä 1,80
 Viheralue 1,05

KÄSITTELY	KÄSITTELY	PÄIVÄYS	ASIA NRO	MUUTOS	PÄIVÄYS	NIMI	LUOKA	TUNNUS
KONDE JA PIIRUSTUSLAJI		HANNIKAISENKATU plv 670-960		Asemapiirustus		MITTAKAVA 1:500		
KÄSITTELY		1 KESKUSTA / 3 PUISTOLA		KATUSUUNNITELMA				
JYVÄSKYLÄN KAUPUNKI KAUPUNKIRAKENNEPALVELUT	ALVA	AFRY	KORKEUSJÄRJESTELMÄ N2000	PÄIVÄYS 13.04.2026	KOODINRAAJAJÄRJESTELMÄ ETRS-GK26	LETTY PIR R-3217	KORVAA	PIIR NRO 54-3010
KADUT JA PUISTOT PL 233, Hannikaisenkatu 17 01010 JYVÄSKYLÄ 010 566 0000 etunimi.sukunimi@jyvaskyla.fi	Varkoi PL 410, Paperitehtaankatu 9 01010 JYVÄSKYLÄ 010 566 0000 etunimi.sukunimi@alva.fi	AFRY Finland Oy Piiopukatu 11 01010 JYVÄSKYLÄ 010 5311 etunimi.sukunimi@afry.com	SUUNNITTELIJA V.-J. Koskinen	TARKASTAJA J. Jormalainen	SUUNNITTELIJA Mei Suikkanen	KORVATTU Teemu Sandberg	PIIRIN NIMI	MUUTOS
GEOD.	VIHER	LUK.						xx-xxxx.dwg