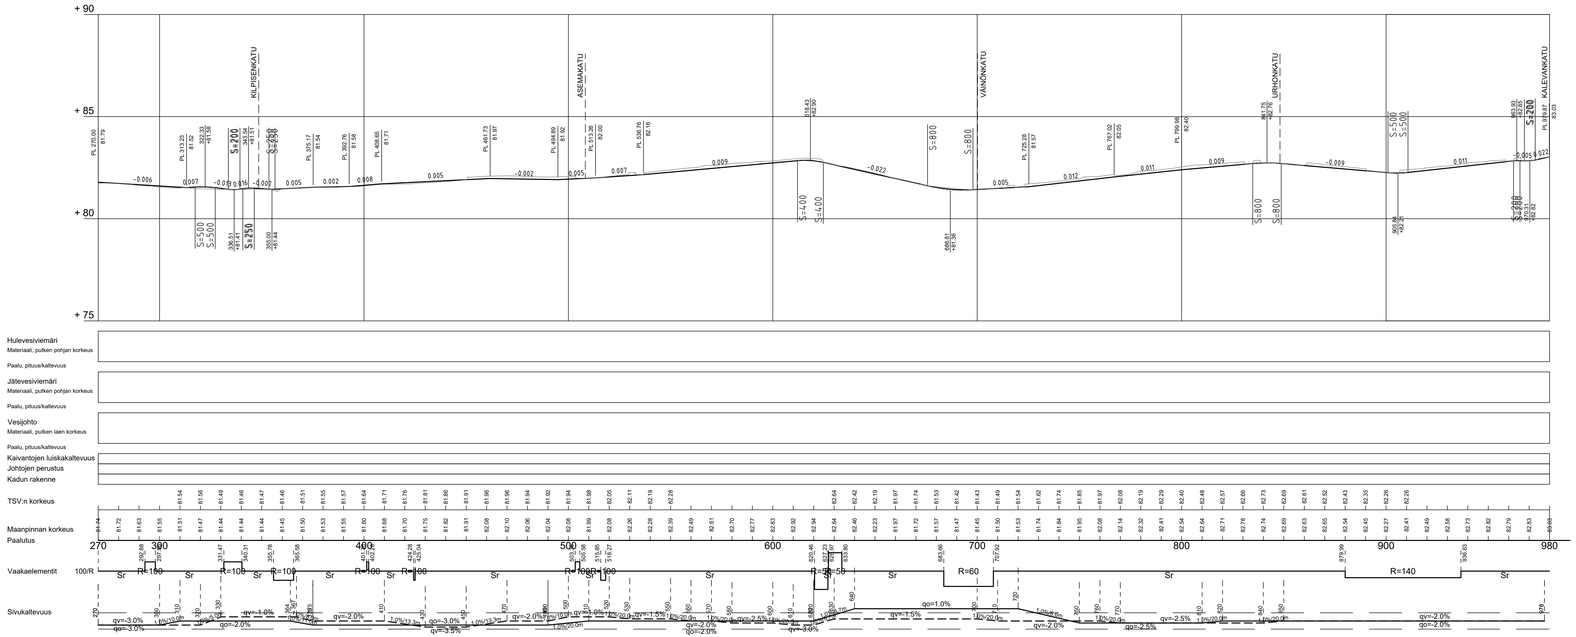

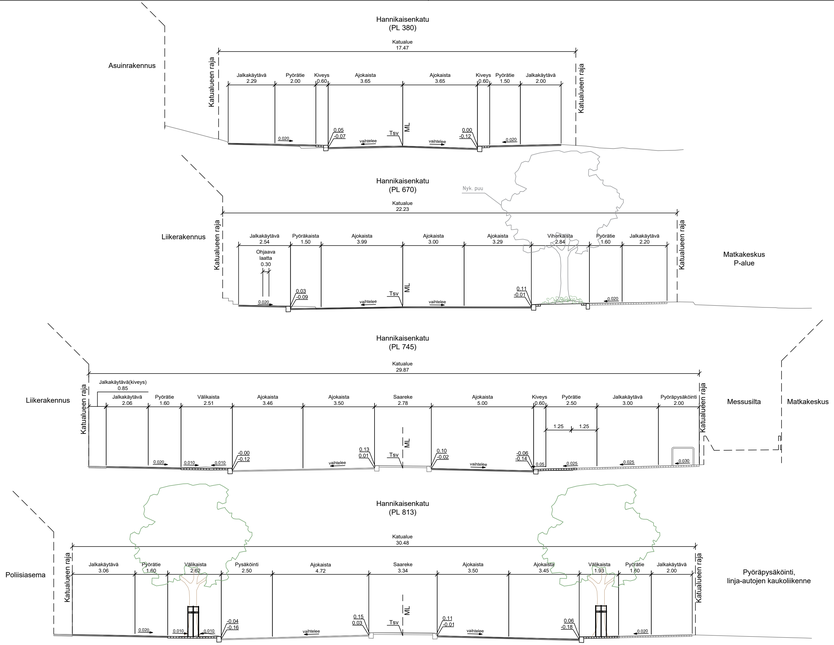

KESKITETTY | SUORITTAJA | TARKISTU | LÄSN MRT | HYVÄK | PÄÄSUUNNITTELUN SÄÄLTÄ | TARKISTU | LÄSN | LUKUM | TUNNUS

HANNIKAISENKATU plv 270-960

1 KESKUSTA / 3 PUISTOLA

KATUSUUNNITELMA

MITTAKAAVA
Pitausleikkaus 1:1000/1:100
Tyyppipoikkileikkaus 1:100

JYVÄSKYLÄN KAUPUNKI
KAUPUNGINSUUNNITTELU-YKSIKKÖ

ALVA

AFRY

KOORDINAATISTO N2000 | PÄIVÄ 13.04.2026

SUUNNITTELUETÄISYYS ETRS-GK26

LÄYTÄ TIE 54-3009, 54-3010

KÄSIT. JA PÄIVITYS




KÄSIT. Vuj. Koskinen | TARK. J. Jormalainen | HYV. Mari Suikkanen | TARK. | HYV. | TARK.

SUUNNITTELUN VAIHE R-3217

PÄÄLLIKKÖ: Teemu Sandberg

KOHDENTIETO:

xx-xxxx.dwg