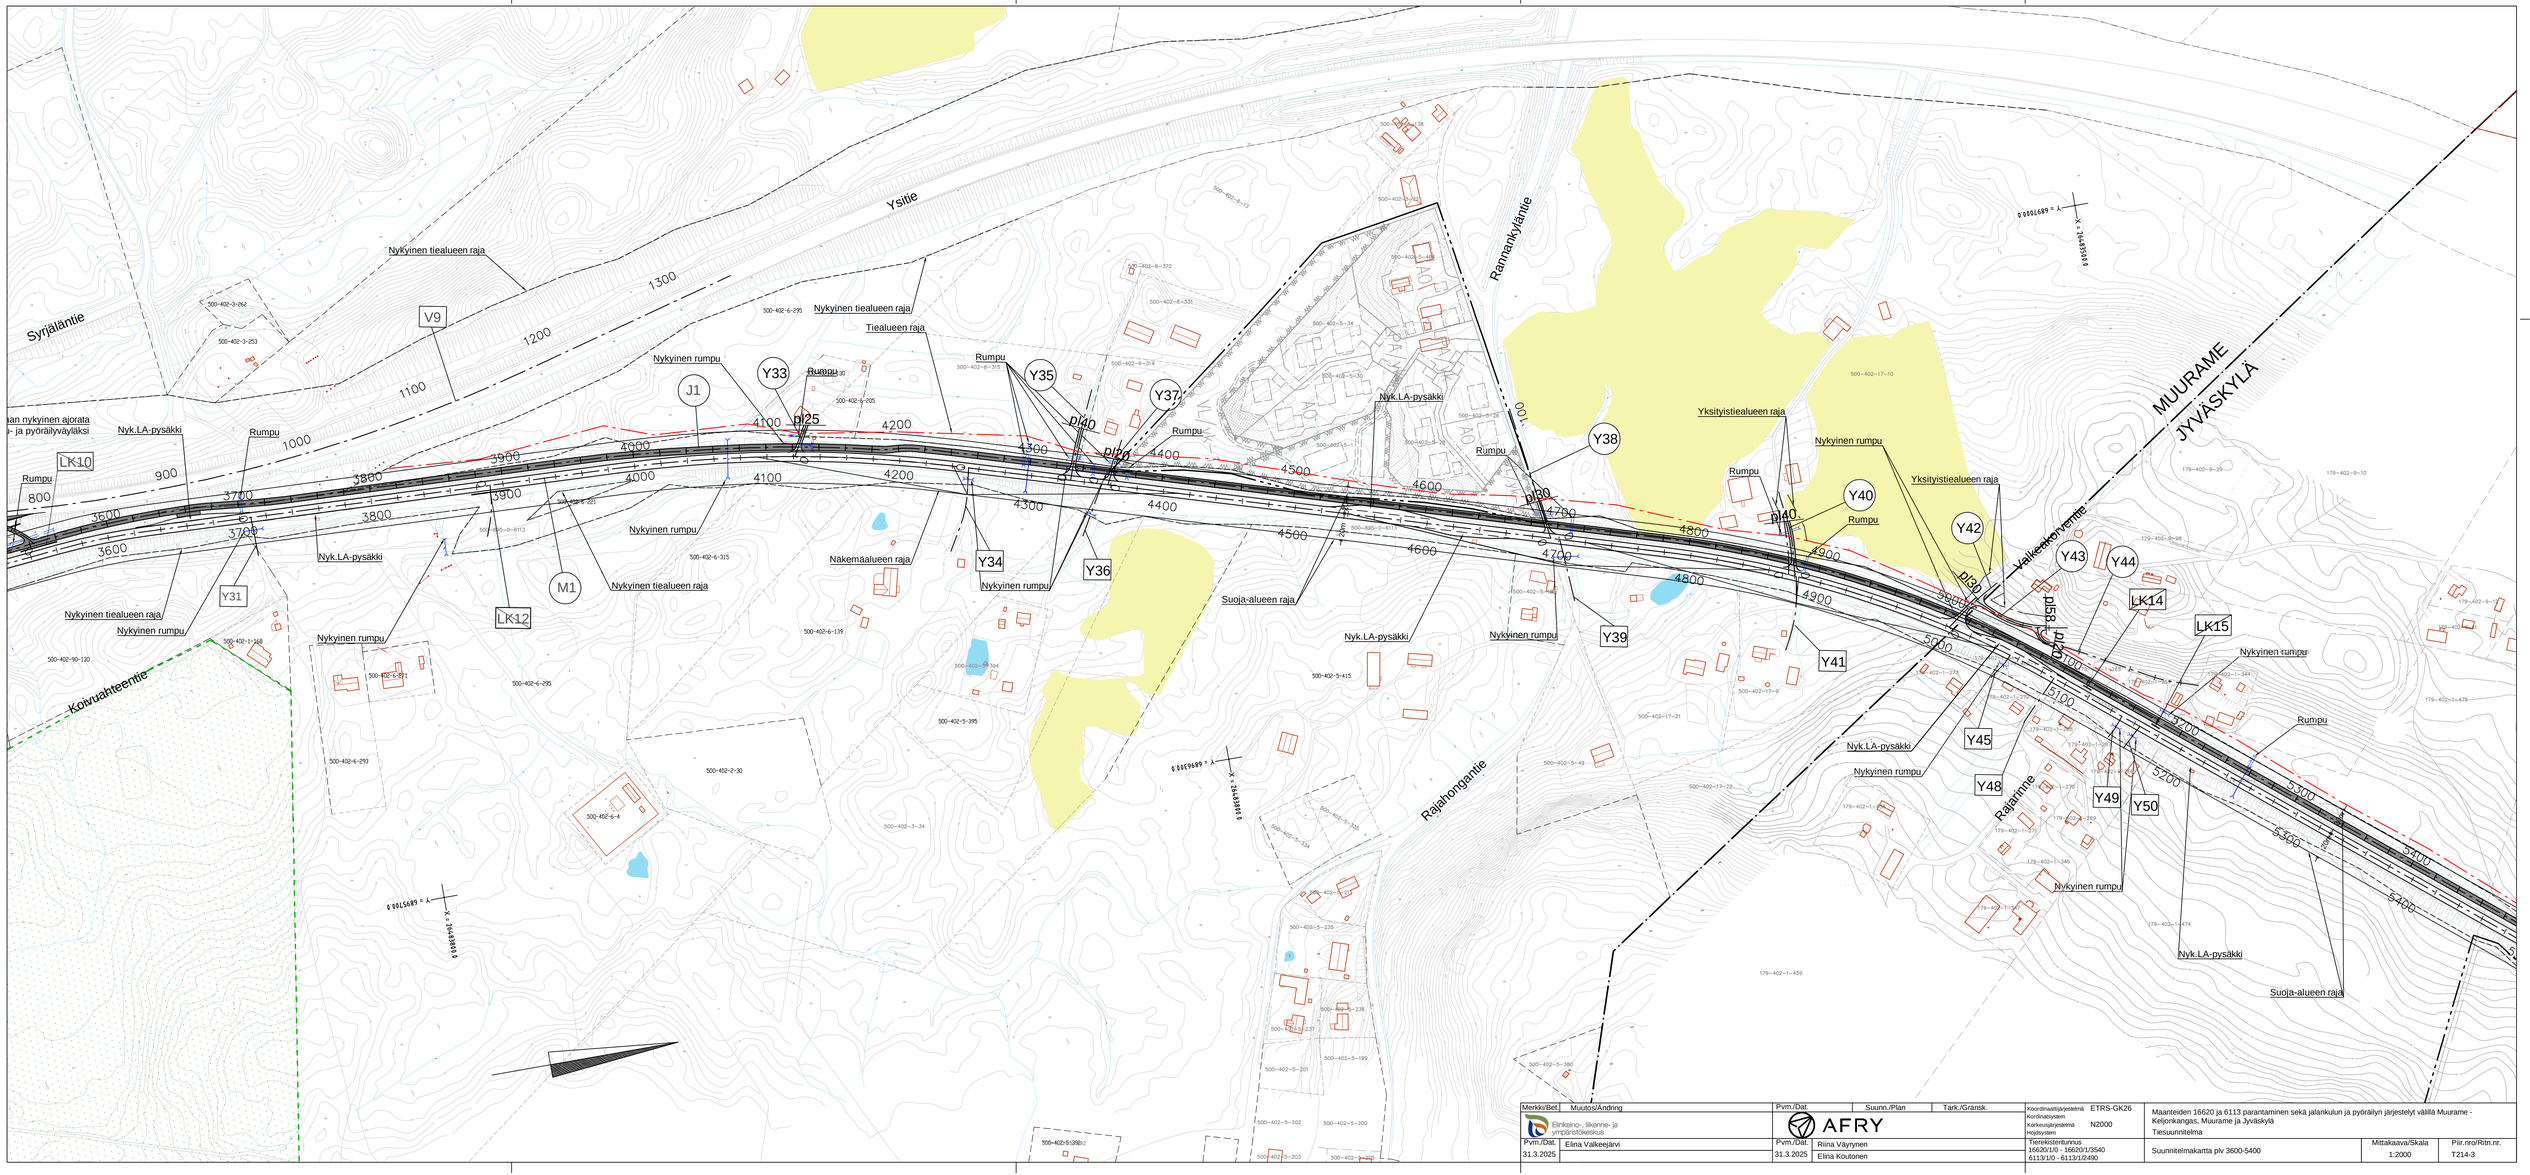

Merkki/Bet.	Muutos/Ändring	Pvm./Dat.	Suunn./Plan	Tark./Granskn.
Elinkeino-, liikenne- ja ympäristökeskus		AFRY		
Pvm./Dat. 31.3.2025	Elina Valkeejärvi	Pvm./Dat. 31.3.2025	Riina Väyrynen Elina Koutonen	

Koordinaattijärjestelmä	ETRS-GK26
Korkeusjärjestelmä	N2000
Tierekisteritunnus	16620/1/0 - 16620/1/3540 6113/1/0 - 6113/1/2490

Maanteiden 16620 ja 6113 parantaminen sekä jalankulun ja pyöräilyn järjestelyt välillä Muurame - Keljonkangas, Muurame ja Jyväskylä

Tiesuunnitelma

Suunnitelmakartta p/v 3600-5400

Mittakaava/Skala	Piir.nro/Ritn.nr.
1:2000	T214-3