K1 Keskussairaalantie

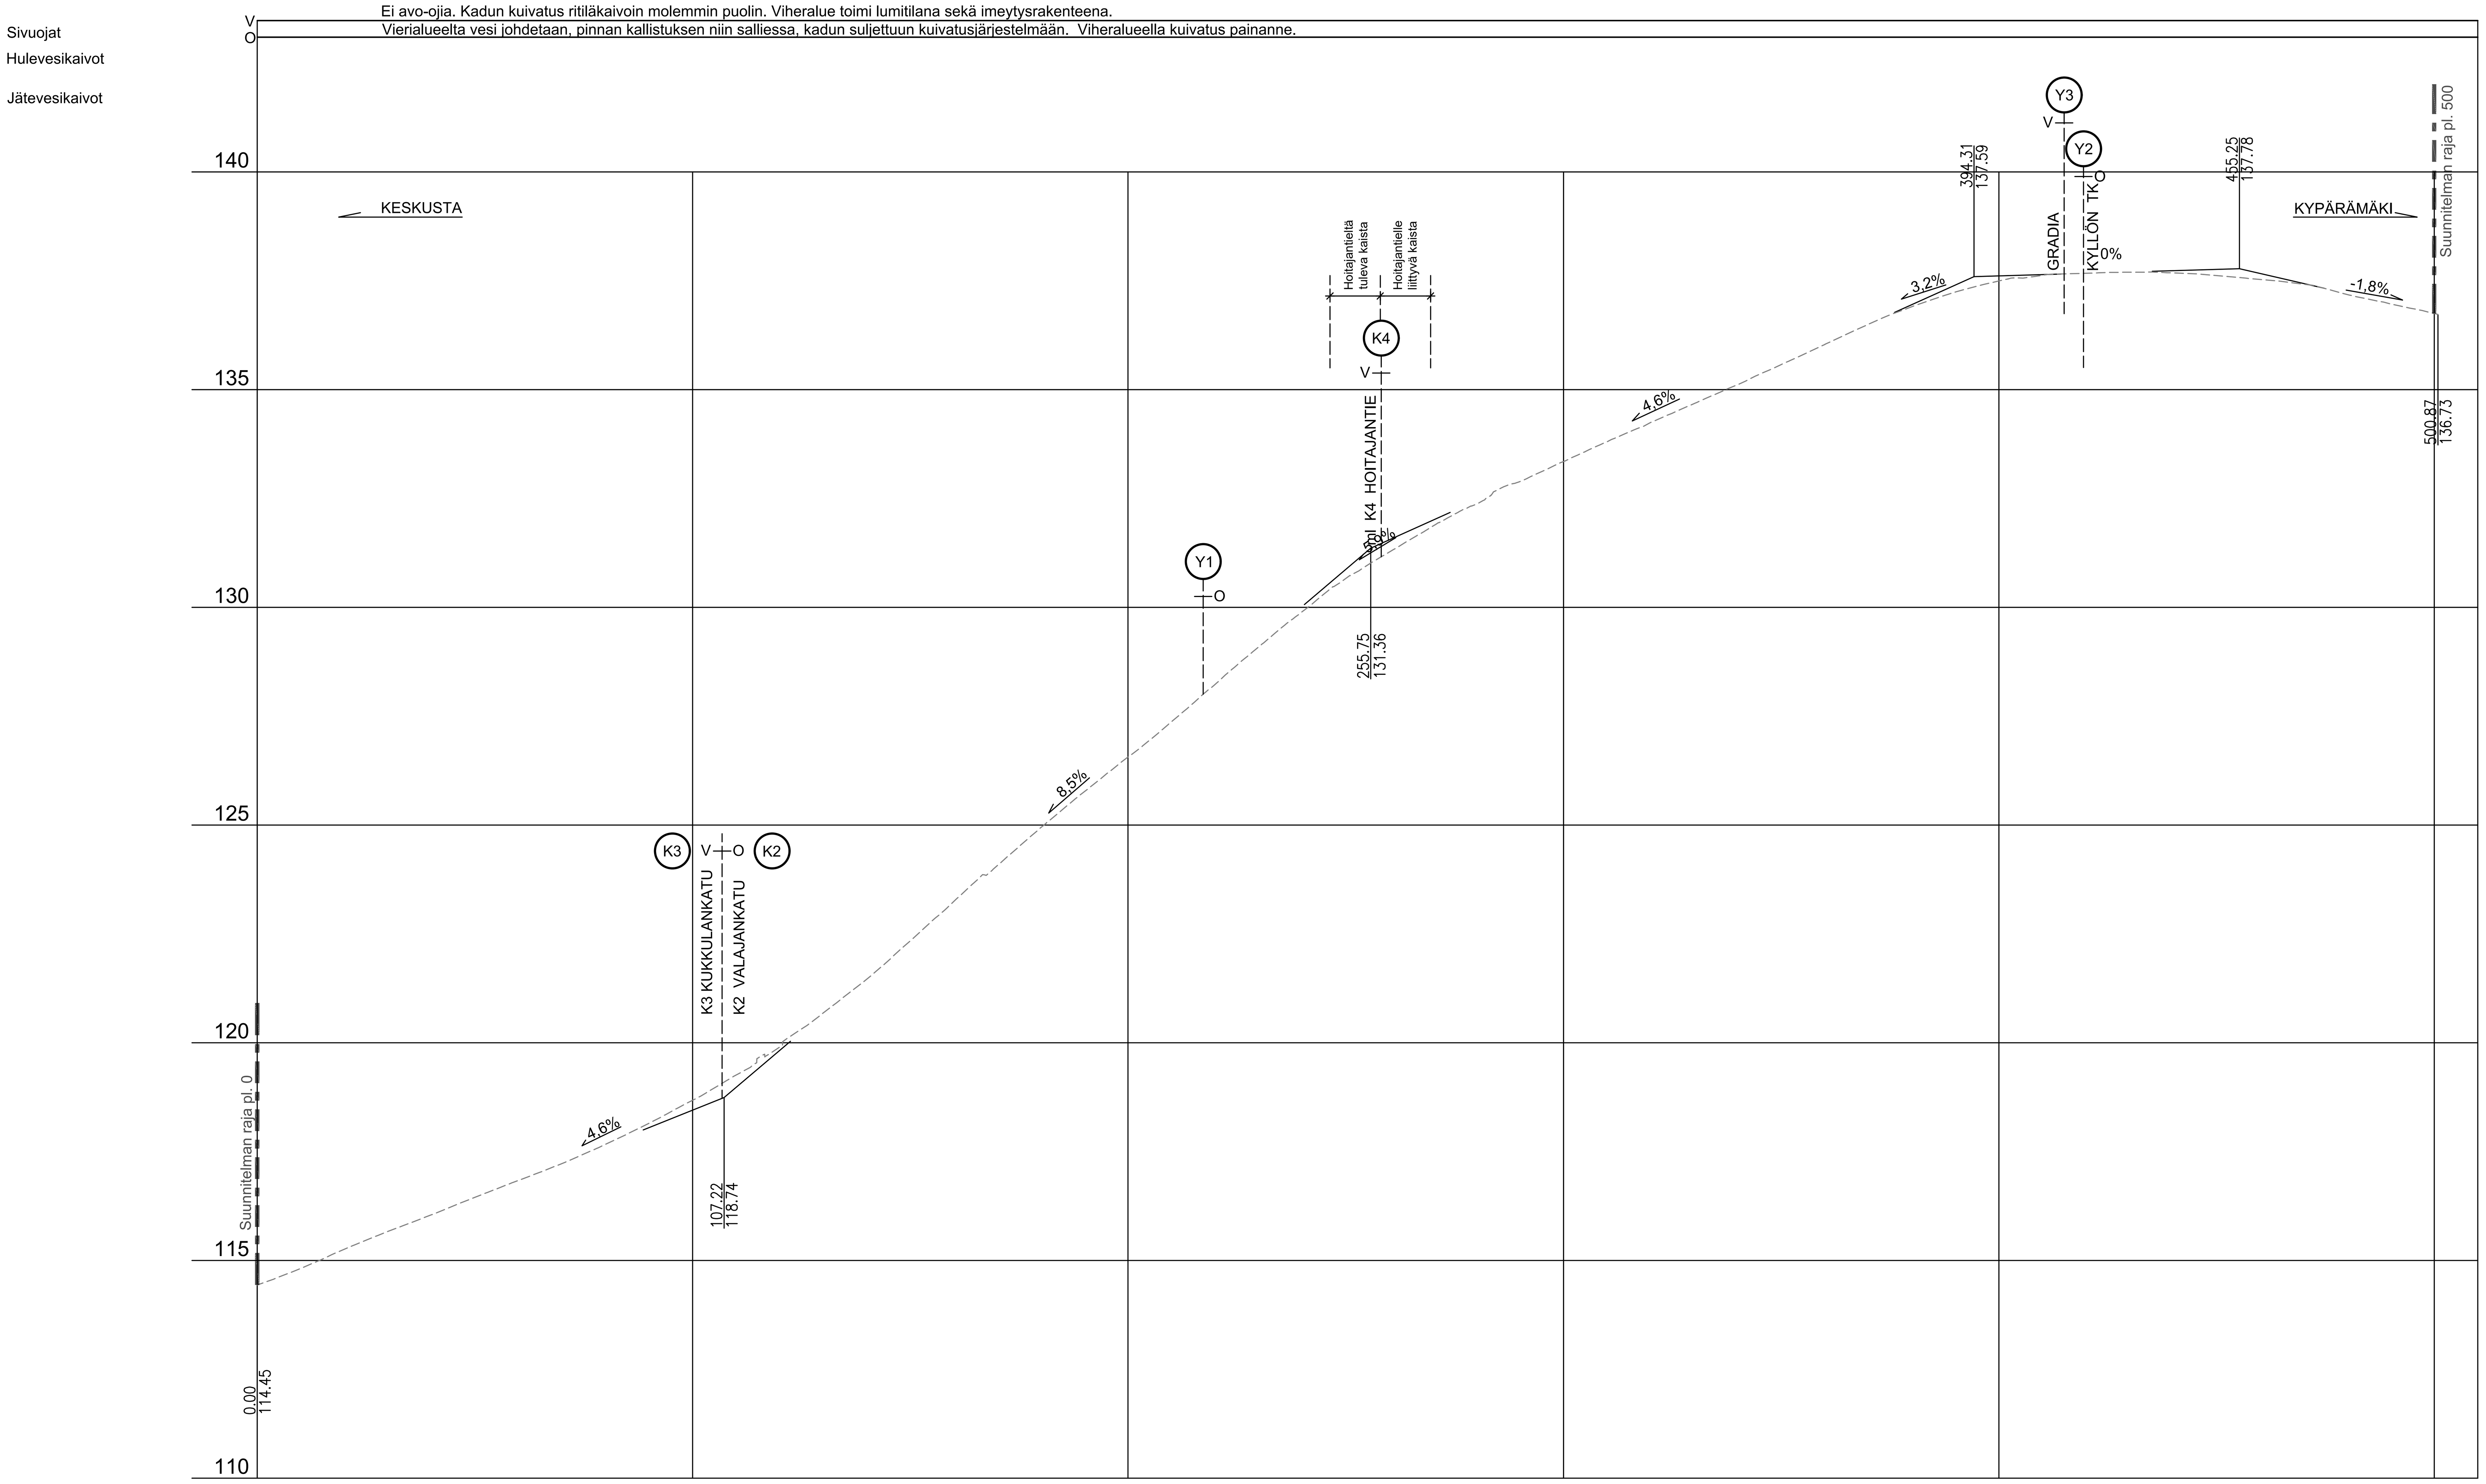

Hulevesiviemäri / Materiaali, putken pohjan korkeus									
Paalu, pituus/kaltevuus									
Jätevesiviemäri / Materiaali, putken pohjan korkeus									
Paalu, pituus/kaltevuus									
Vesijohto / Materiaali, putken laen korkeus									
Paalu, pituus/kaltevuus									
Johtojen perustus									
Kadun rakenne									
Matka	73.66	67.02	85.33	59.54	87.79	41.96	16.55	46.79	22.23
Kaltevuus/säde	0.04	S=1500	0.085	S=1500	0.045	S=1000	0.003	S=1800	-0.023

TSV:n korkeus	Maanpinnan korkeus
114.45	114.44
114.85	114.82
115.25	115.26
115.65	115.67
116.05	116.05
116.45	116.45
116.85	116.84
117.25	117.23
117.67	117.67
118.14	118.15
118.68	118.68
119.29	119.26
119.97	119.90
120.71	120.68
121.53	121.46
122.38	122.34
123.22	123.24
124.07	124.07
124.92	124.94
125.77	125.77
126.62	126.57
127.47	127.37
128.32	128.23
129.17	129.09
129.96	129.90
130.68	130.66
131.33	131.27
131.92	131.87
132.44	132.37
132.90	132.89
133.35	133.35
133.80	133.80
134.25	134.24
134.70	134.68
135.15	135.11
135.60	135.58
136.05	136.04
136.50	136.50
136.93	136.90
137.26	137.24
137.49	137.49
137.63	137.63
137.67	137.67
137.70	137.69
137.71	137.68
137.67	137.62
137.57	137.53
137.42	137.42
137.21	137.18
136.98	136.97
136.75 / 136.73	136.75

Paalu: 0, 100, 200, 300, 400, 500, 510

Vaakaelementit (1000/R)	0.00	17.06	53.00	93.73	16.67	85.34	5.52	44.53	51.02	68.30	77.71	17.57	7.65	25.92	81.11	89.77	0.87
	Sr	Sr	Sr	Sr	Sr	Sr	R=195.99	Sr	Sr	R=50	R=170	Sr	Sr	Sr	Sr	Sr	

Sivukaltevuus 0.00

JKPP kaataa ajoradalle, alueen pinnantasaukset pyritään säilyttämään nykyisinä.

KÄSITTELY | KÄSITTELIJÄ | PÄIVÄYS | ASIA NRO | MUUTOS | PÄIVÄYS | NIMI | LUKUM | TUNNUS

KOHDE JA PIIRUSTUSLAJI

KESKUSSAIRAALANTIE

välillä Valajankadun liittymä - Kyllön TK liittymä

9. KUKKUMÄKI

KATUSUUNNITELMA

PIIRUSTUKSEN SISÄLTÖ

Pituusleikkaus

K1 Keskussairaalantie plv. 0-443

MITTAKAAVA 1:1000 / 1:100

JYVÄSKYLÄN KAUPUNKI
KAUPUNKIRAKENNEPALVELUT

ALVA

RAMBOLL

KORKEUSJÄRJESTELMÄ N2000 | PÄIVÄYS 13.2.2026

KOORDINAATTIJÄRJESTELMÄ ETRS-GK26

KADUT JA PUISTOT
PL 233, Hannikaisenkatu 17
40101 JYVÄSKYLÄ
(014) 569 0000
etunimi.sukunimi@jyvaskyla.fi

Verkot
PL 410, Paperitehtaankatu 9
40101 JYVÄSKYLÄ
(014) 366 4000
etunimi.sukunimi@alva.fi

Ramboll
Ylistönmäentie 26
40500 Jyväskylä
puh. 020 755 611
www.ramboll.fi

LIITTYY PIIR. R-3224, 54-3015, 34-3639

KORVAA | PIIR NRO | MUUTOS

HYV. V.-J. Koskinen | TARK. J. Jormalainen | HYV. Etunimi Sukunimi | TARK. Matti Hannuksela | SUUNN. Jukka Valkonen | KORVATTU | 1-0998

GEO. | VIHER. | LIIK. | HYV. | TARK. | PROJ.PÄÄL. Satu Kuparinen | KUVATIEDOSTO: 1-0998_K1_PIT.dwg