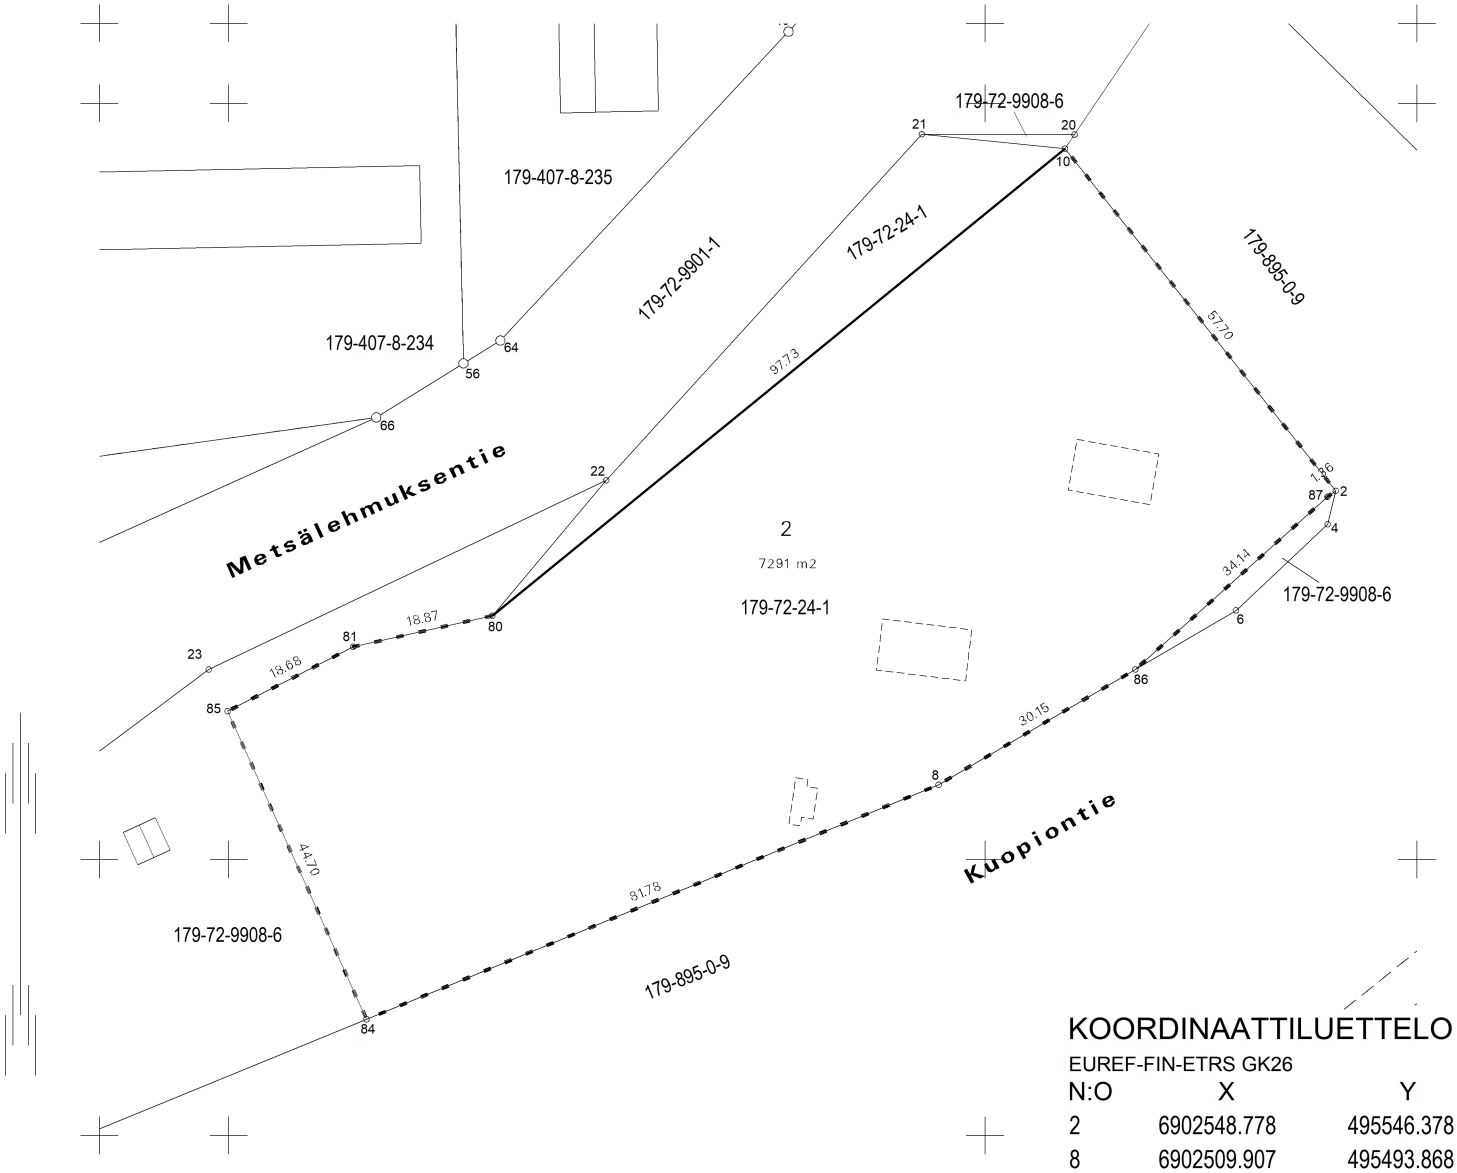

KOORDINAATTILUETTELO

EUREF-FIN-ETRS GK26

N:O	X	Y
2	6902548.778	495546.378
8	6902509.907	495493.868
10	6902594.028	495510.578
80	6902532.256	495434.849
81	6902528.140	495416.439
84	6902478.884	495418.202
85	6902519.621	495399.811
86	6902525.152	495519.885
87	6902547.976	495545.274

MUODOSTUMISLUETTELO

Muodostettava kiinteistö	Muodostettavan kiinteistön pinta-ala	Muodostaja kiinteistö	Muodostaja määrä-ala	Muodostaja kiinteistön pinta-ala	Muodostaja määräalan pinta-ala	Kiinteistö / Palsta Osa / Kokonaan
179-72-24-2	7291	179-72-24-1		7291		Osa

Tonttijaon muutos	1:1000	JYVÄSKYLÄ	
ASEMAKAAVA 179 72:011 VAHVISTETTU			
EDELLINEN TONTTIJAKO 26.9.2025		TJNRO	72024002
TONTTIJAON LAATI	31.03.2026	KAUP. OSA	72
LASKI	TOIMITUSINSINÖÖRI	KORTTELI	24
PIIRSI		TONTIT	2
TARK	Simo Dromberg	MUUTT. TONTIT	1
HYVÄKSYTTY ASEMAKAAVAN YHTEYDESSÄ		TJ-KARTTA	72-24/2