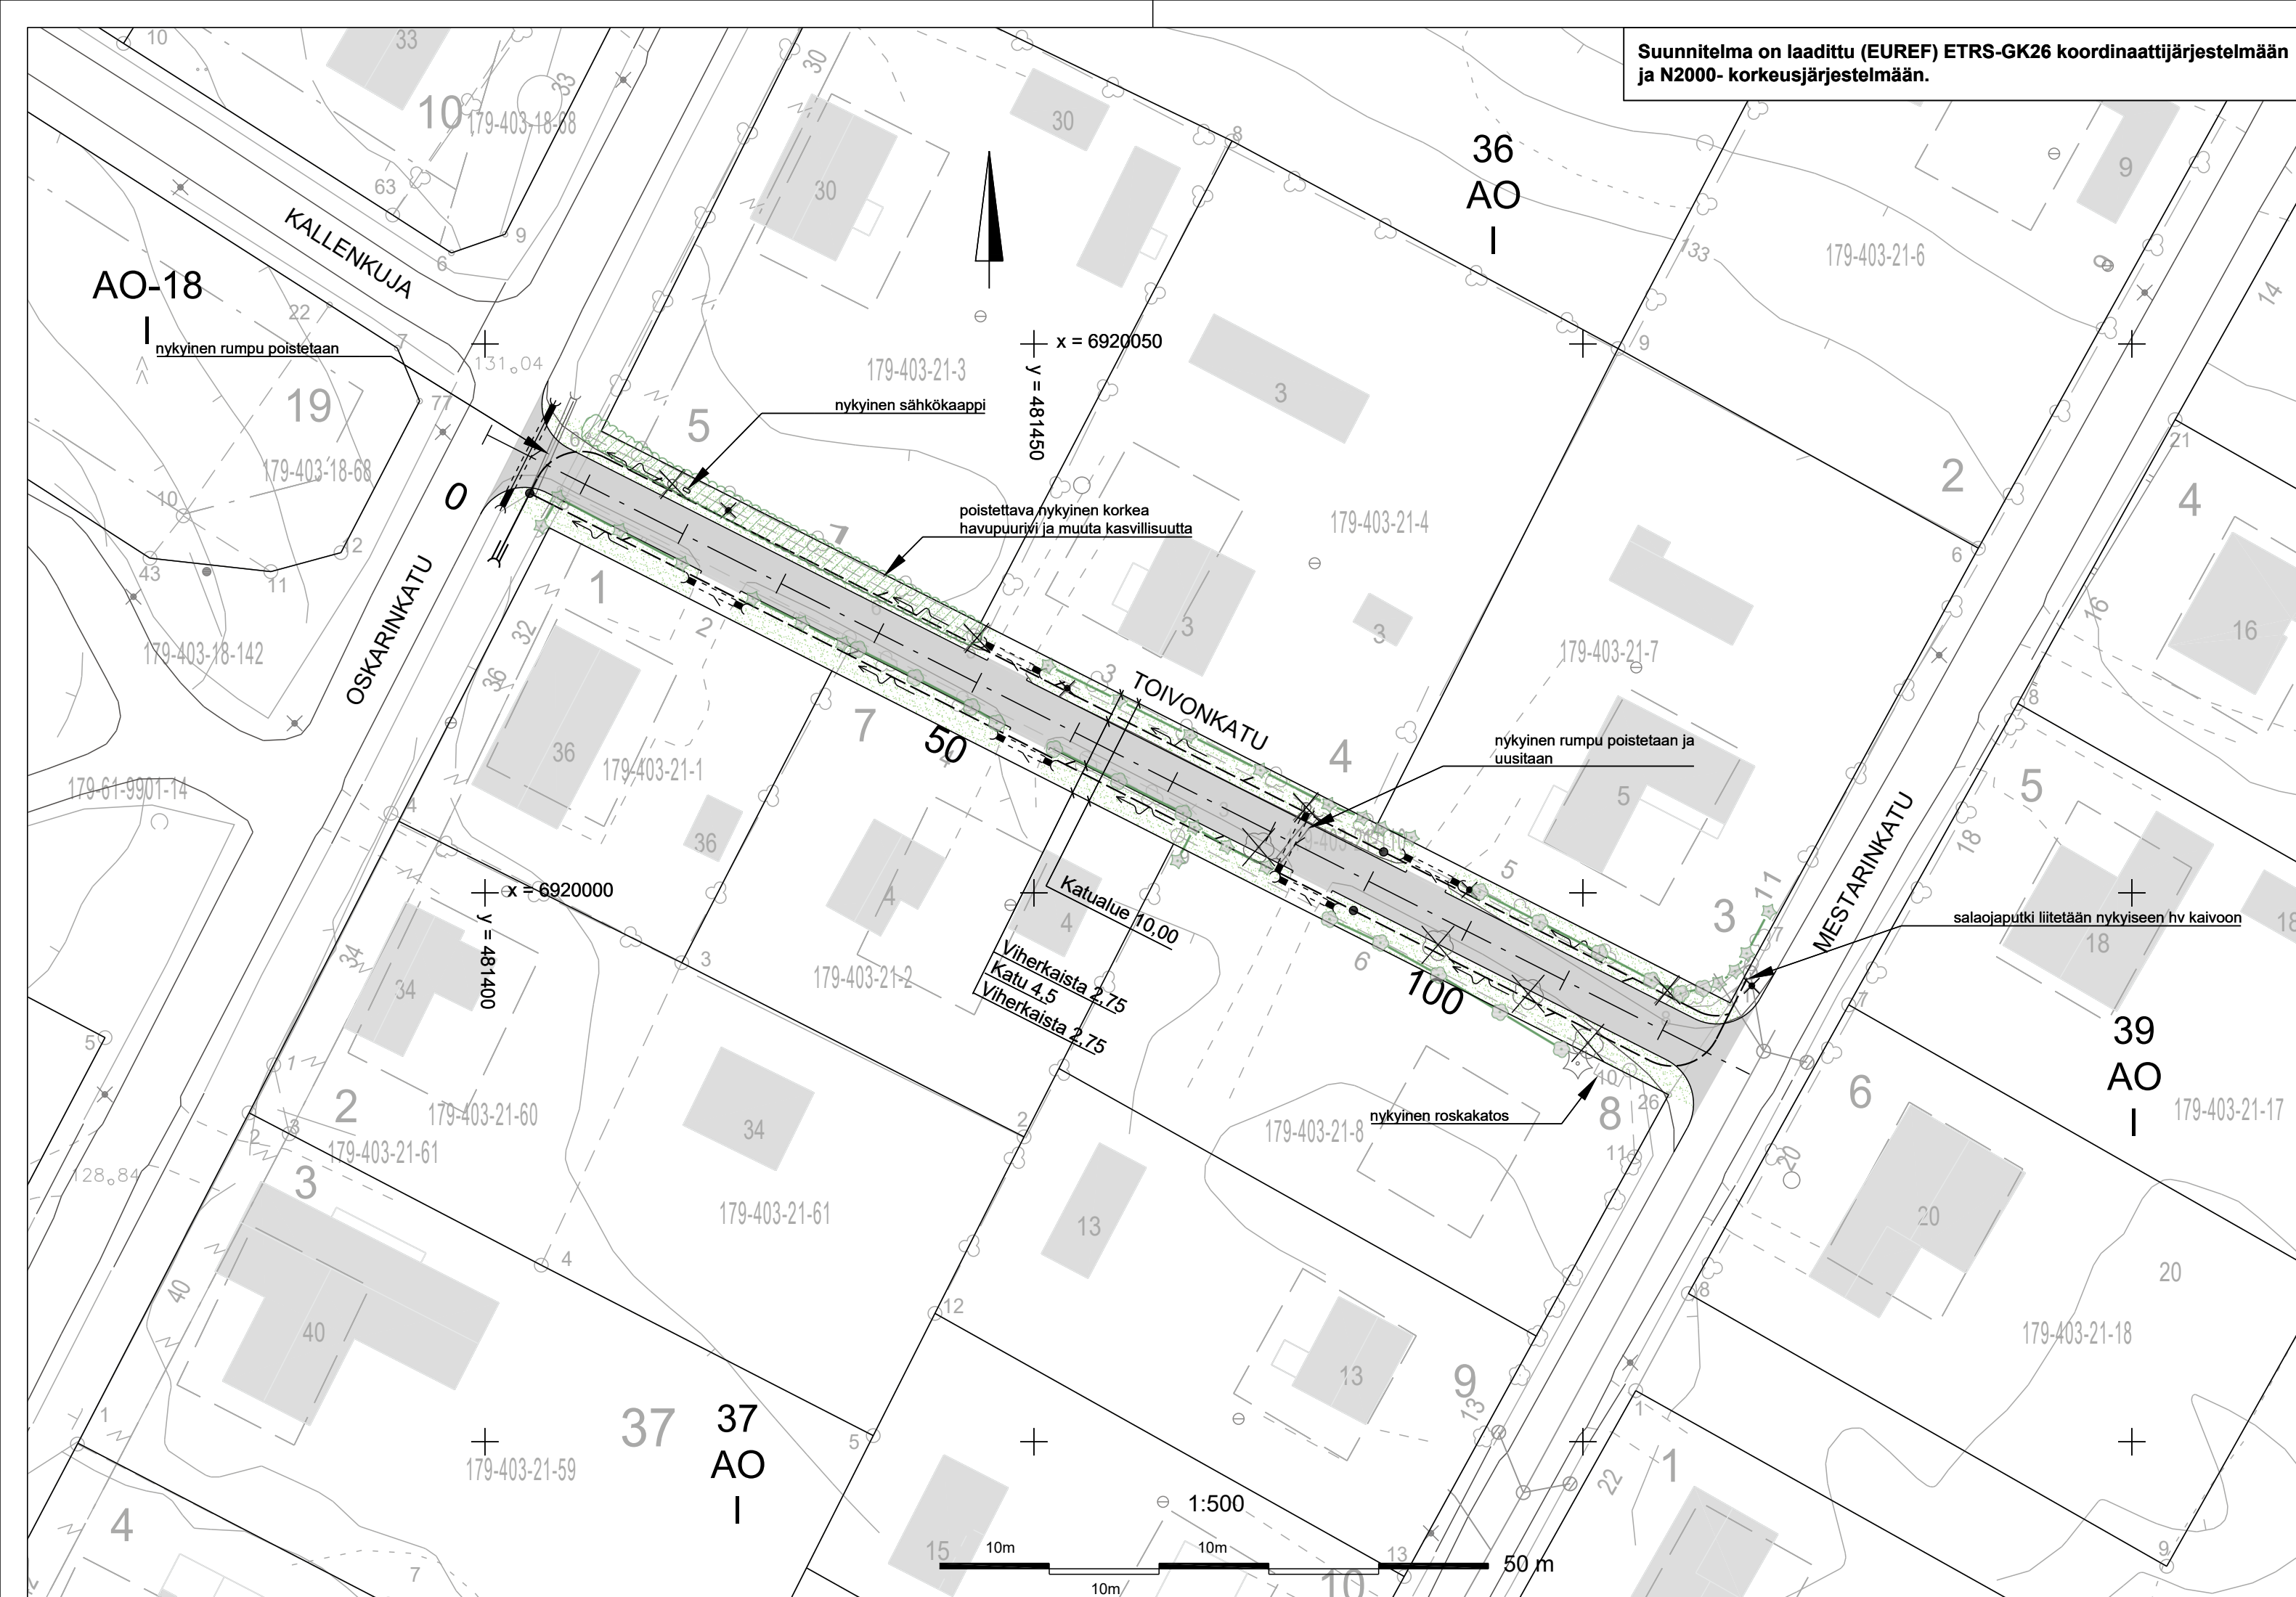

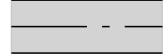


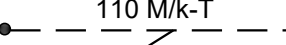
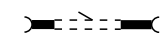
 









Suunnitelma on laadittu (EUREF) ETRS-GK26 koordinaattijärjestelmään ja N2000- korkeusjärjestelmään.



MERKINTÖJEN SELITYKSET:

-  Reunatueton reunalinja
-  Katu
-  Nurmetus
-  Pintaveden virtaussuunta
-  Suunniteltu salaoja ja tarkastusputki
-  Suunniteltu rumpu
-  Nykyinen valaisin
-  Poistettava puupylväs
-  Poistettava havu- ja lehtipuu
-  Nykyinen kasvillisuus
-  Nykyinen poistettava havu- / lehtipuuaita

- Kadulla oleva ilmajohto puretaan ja korvataan maakaapeloinnilla.
- Katualueelle jäävät havu- ja lehtipuuaidat poistetaan.

KÄSITTELY	KÄSITTELLÄ	PÄIVÄYS	ASIA-NRO	MUUTOS	PÄIVÄYS	NIMI	LUKUM.	TUNNUS
KOHDE JA PIIRUSTUSLaji							PIIRUSTUKSEN SISÄLTÖ	MITTAKAAVA
TOIVONKATU 61. TIKKA-MANNILA							Asemapiirustus	1:500
KATUSUUNNITELMA								
 JYVÄSKYLÄN KAUPUNKI KAUPUNKIRAKENNEPALVELUT						 JYVÄSKYLÄN KAUPUNKI KAUPUNKIRAKENNEPALVELUT		
KADUT JA PUISTOT PL 233, Hannikaisenkatu 17 40101 JYVÄSKYLÄ (014) 569 0000 etunimi.sukunimi@jyvaskyia.fi			Verkot PL 410, Paperitehtaankatu 9 40101 JYVÄSKYLÄ (014) 366 4000 etunimi.sukunimi@alva.fi			KADUT JA PUISTOT PL 233, Hannikaisenkatu 17 40101 JYVÄSKYLÄ (014) 569 0000 etunimi.sukunimi@jyvaskyia.fi		
HYV. V.-J. Koskinen			TARK.			SUUNN. Jukka Lankinen		
GEO.			VIHER.			LIIK.		
HYV.			TARK.			KORVATTU		
PROJ.PAAL.			KUVATIEDOSTO:			34-3614.dwg		
KORKEUSJÄRJESTELMÄ N2000			PÄIVÄYS 6.3.2025			KOORDINAATTIJÄRJESTELMÄ ETRS-GK26		
LIIITYY PIIR.			34-3615			PIIRINRO		
KORVAA			34-3614			MUUTOS		