


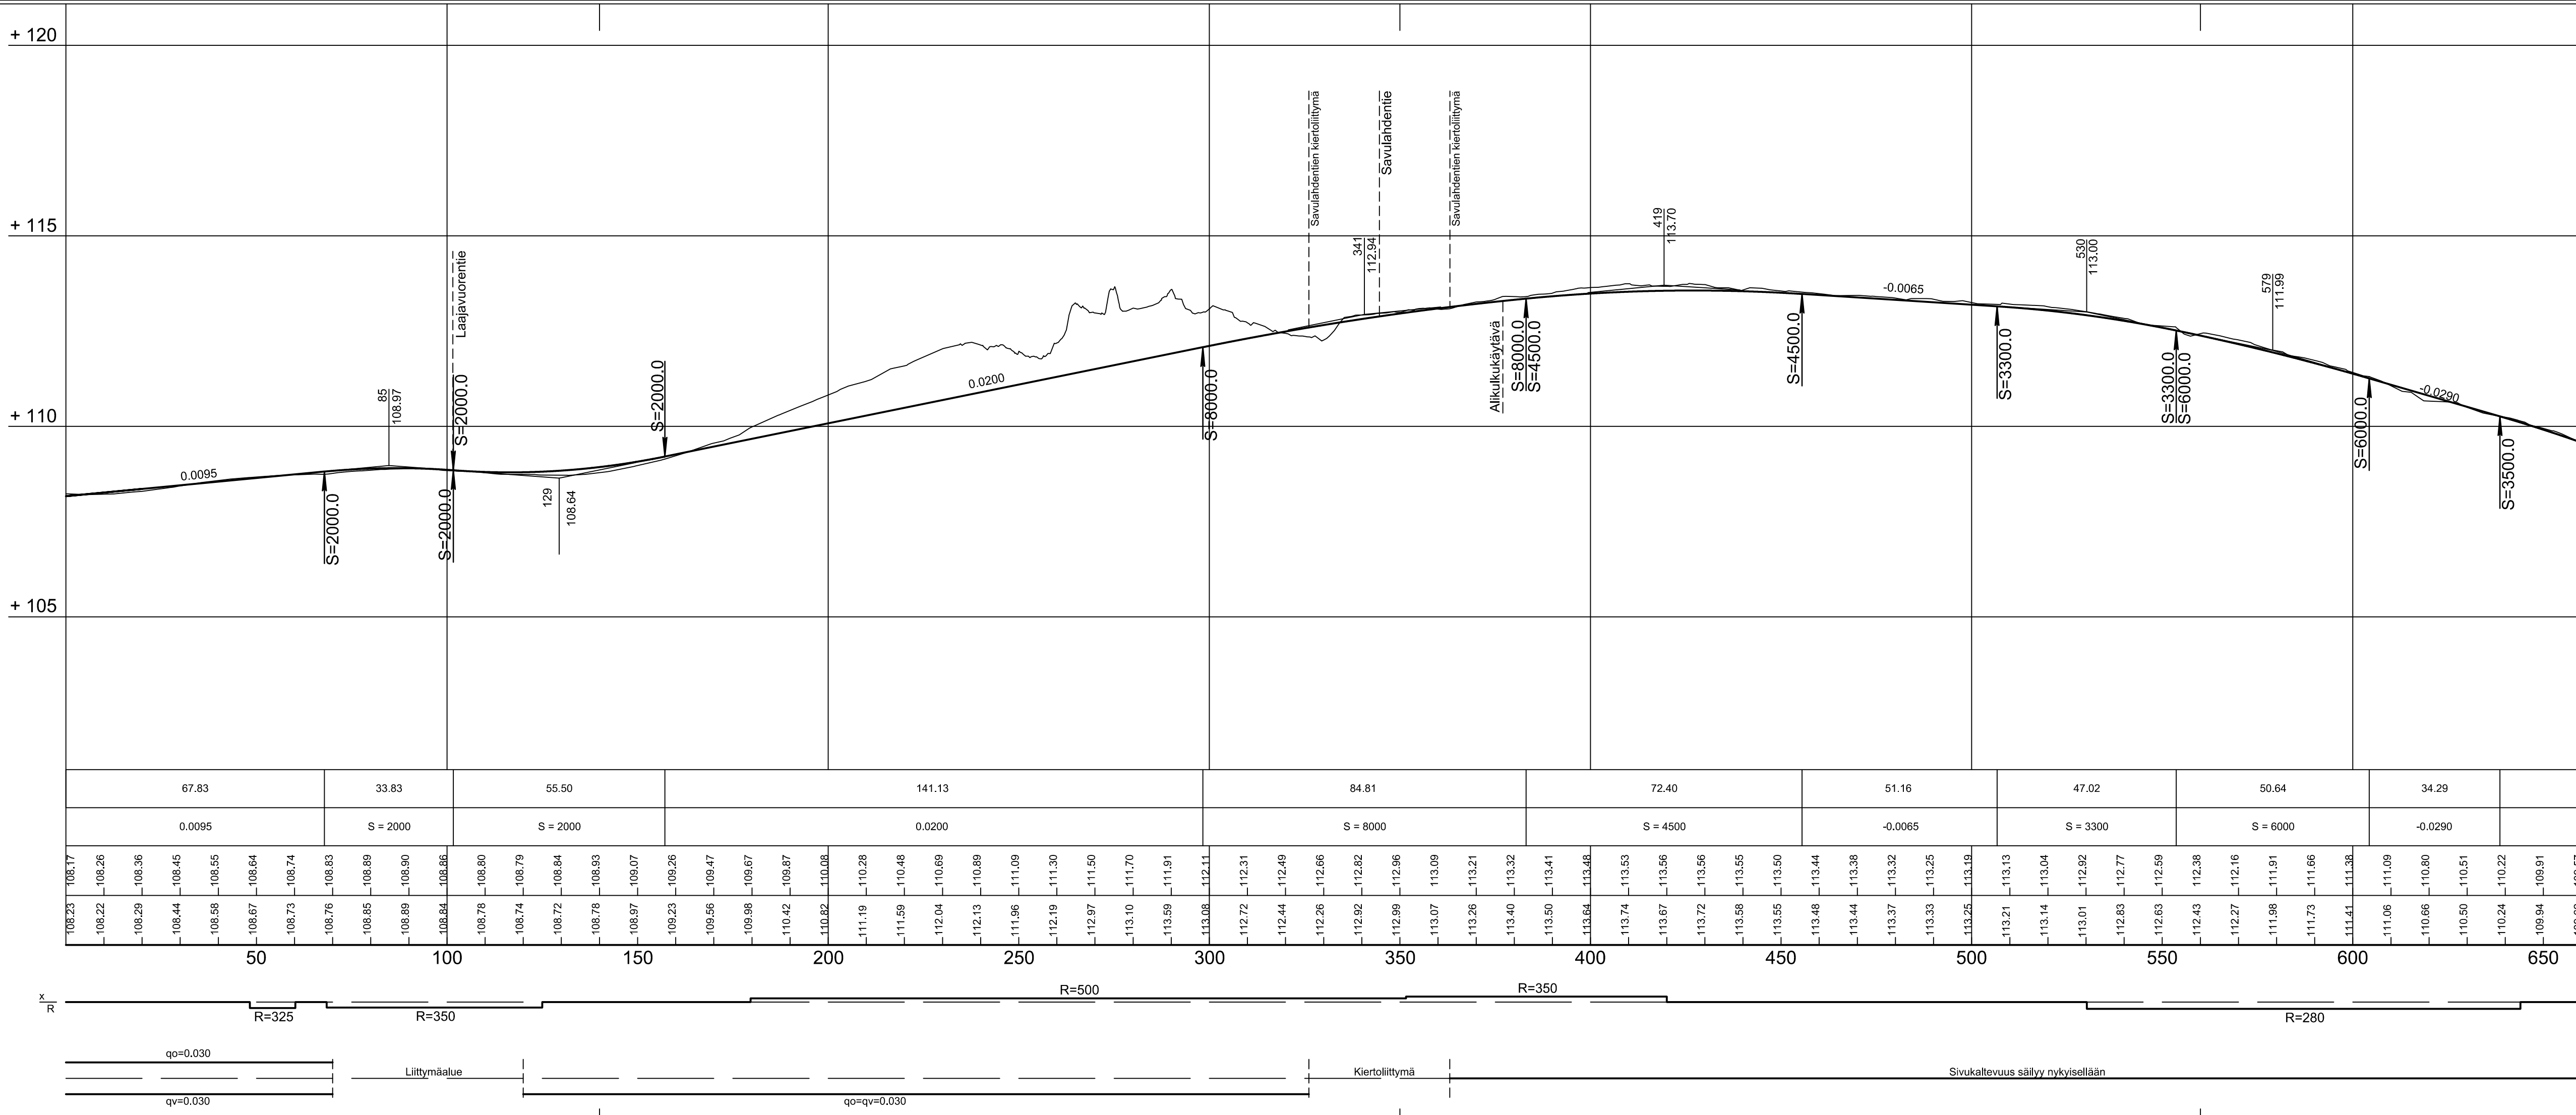

KÄSITTELY	KÄSITTELLÄ	PÄIVÄYS	ASIA NRO	MUUTOS	PIIRUSTUKSEN SISÄLTÖ	PÄIVÄYS	LUKIJAN	TUNNUS
RUOKKEENTIE PITUUSLEIKKAUS AJORADALTA PLV 0-650 42 MANNISENMÄKI, 43 RIPPALANMÄKI, 44 HAUKKAMÄKI KATUSUUNNITELMA					Pituusleikkaus 1:1000 / 1:100			
JYVÄSKYLÄN KAUPUNKI KAUPUNKIRAKENNEPALVELUT		ALVA		A-INSIINÖÖRIT		KORR. JÄRJ.	PÄIVÄYS	
KADUT JA PUUSTOT PL 233, Hänniksenkatu 17 40101 JYVÄSKYLÄ (014) 569 0000 etunimi.sukunimi@alva.fi		Verkot PL 410, Paperitehtaanr. 9 40101 JYVÄSKYLÄ (014) 368 4000 etunimi.sukunimi@alva.fi		A-hinnasto Suunnittelu Oy Puutarhakatu 10 33210 TAMPERE 0207 911 886 etunimi.sukunimi@ainsi.fi		LASK. TIEDOSTO ETRS-GK-26		LIITTYNÄ PIR.
HYV. V-J.Koskinen	TARK. T.Koikkalainen	HYV.	TARK.	SUUNN.	SUUNN. JaKos / EePul	KORVATTU	54-3003	
SEK.	VIHER.	LUK.	HYV.	TARK.	PROJ.PAAL.	PROJ.PAAL.	KUVATIEDOSTO	