

Matka


Kaltevuus/säde

TSV:n korkeus

Maanpinnan korkeus

Vaakaelementit

Sivukaltevuus

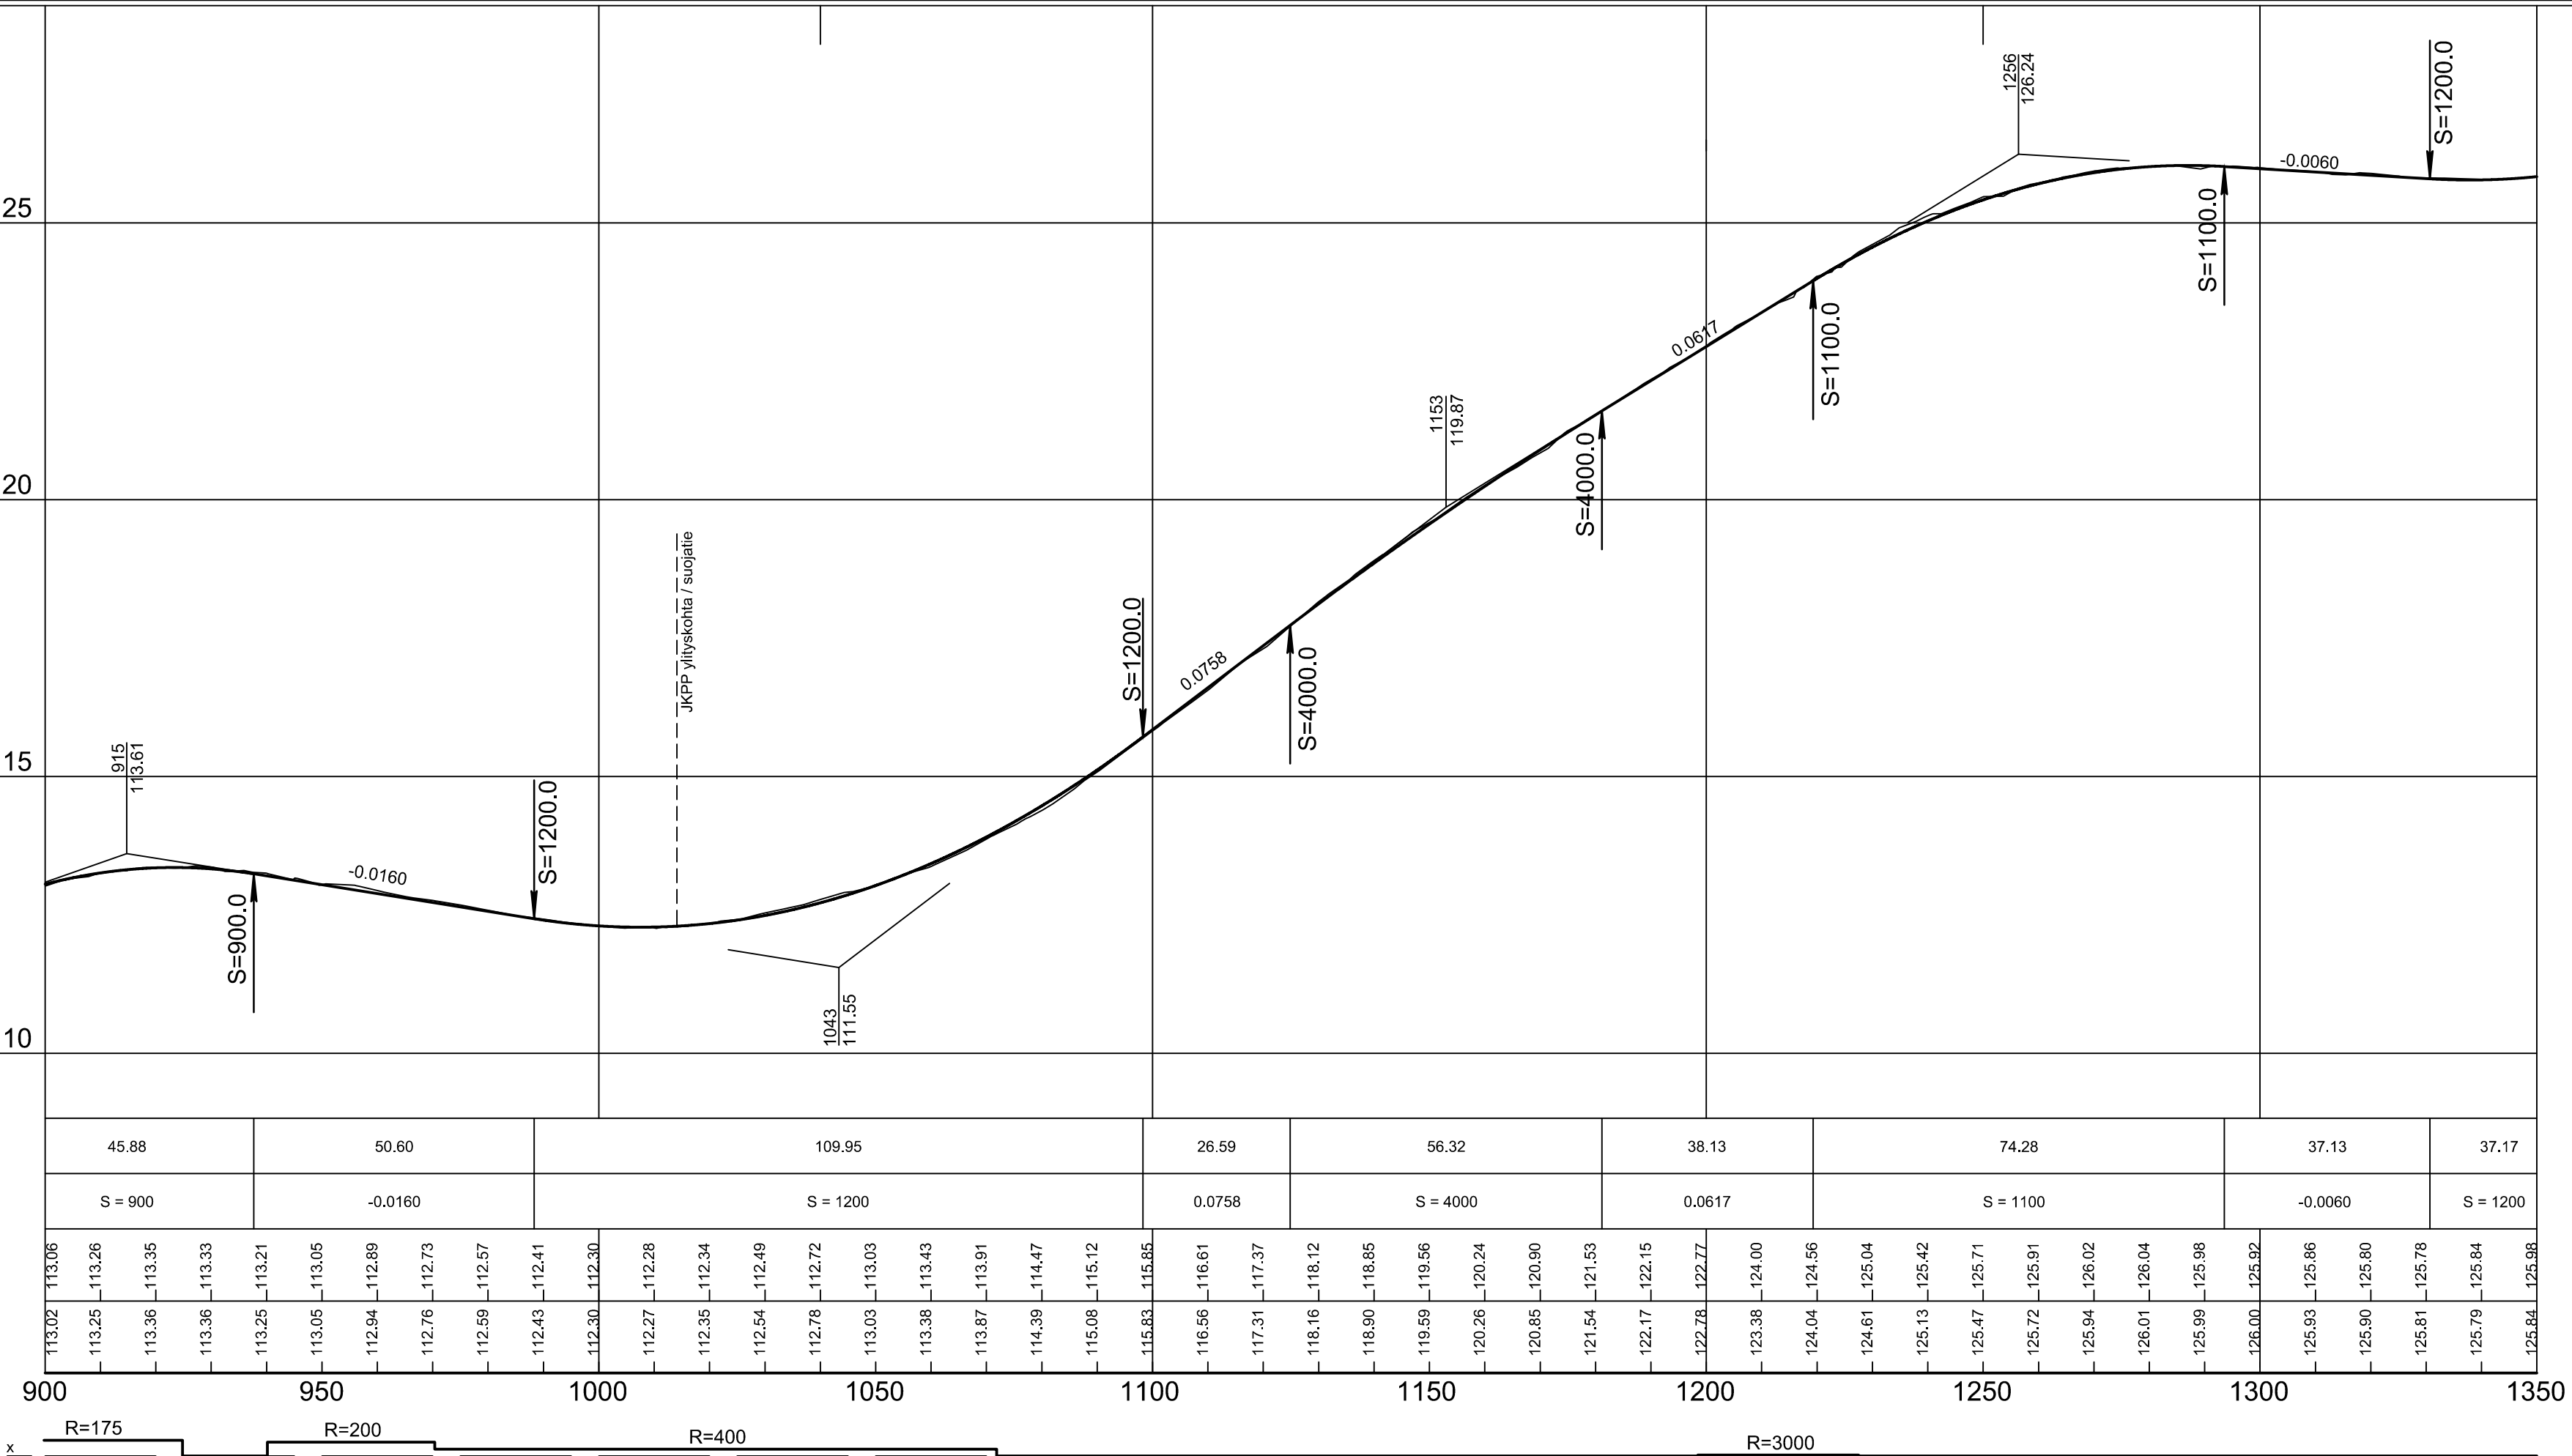

KÄSITTELY KOHDE JA PIIRUSTUSLAJI	KÄSITTELYÄ PÄIVÄYS	ASIA NRO	MUUTOS	PIIRUSTUKSEN SISÄLTÖ	PAIVAYS NIMI	MITTAKAAVA LUKUNUM	TUNNUS
SAARENMAANTIE PITUUSLEIKKAUS AJORADALTA PLV 900-1350 43 RIPPALANMÄKI, 44 HAUKKAMÄKI KATUSUUNNITELMA				Pituusleikkaus 1:1000 / 1:100			
JYVÄSKYLÄN KAUPUNKI KAUPUNKIRAKENNEPALVELUT		ALVA		A-INSINÖÖRIT		KORR. JÄRJ. N2000	PAIVAYS 15.01.2026
KADUT JA PUISTOT PL 233, Hannikaisenkatu 17 40101 JYVÄSKYLÄ (014) 569 0000 etunimi.sukunimi@jyvaskyla.fi		Verkot PL410, Paperitehtaan 9 40101 JYVÄSKYLÄ (014) 366 4000 etunimi.sukunimi@alva.fi		A-Insinööri Suunnittelu Oy Puharhokatu 10 33210 TAMPERE 0207/ 911 888 etunimi.sukunimi@ains.fi		LITTY YYY PIR.	
HYV. V-J.Koskinen		TARK. T.Koikkalainen		SUUNN. JaKos / EePul		KORVAA	PIR NRO
GEO.		VIHER		LIK		KORVATTU	44-3444
GEO.		VIHER		LIK		KUVATIEDOSTO	