


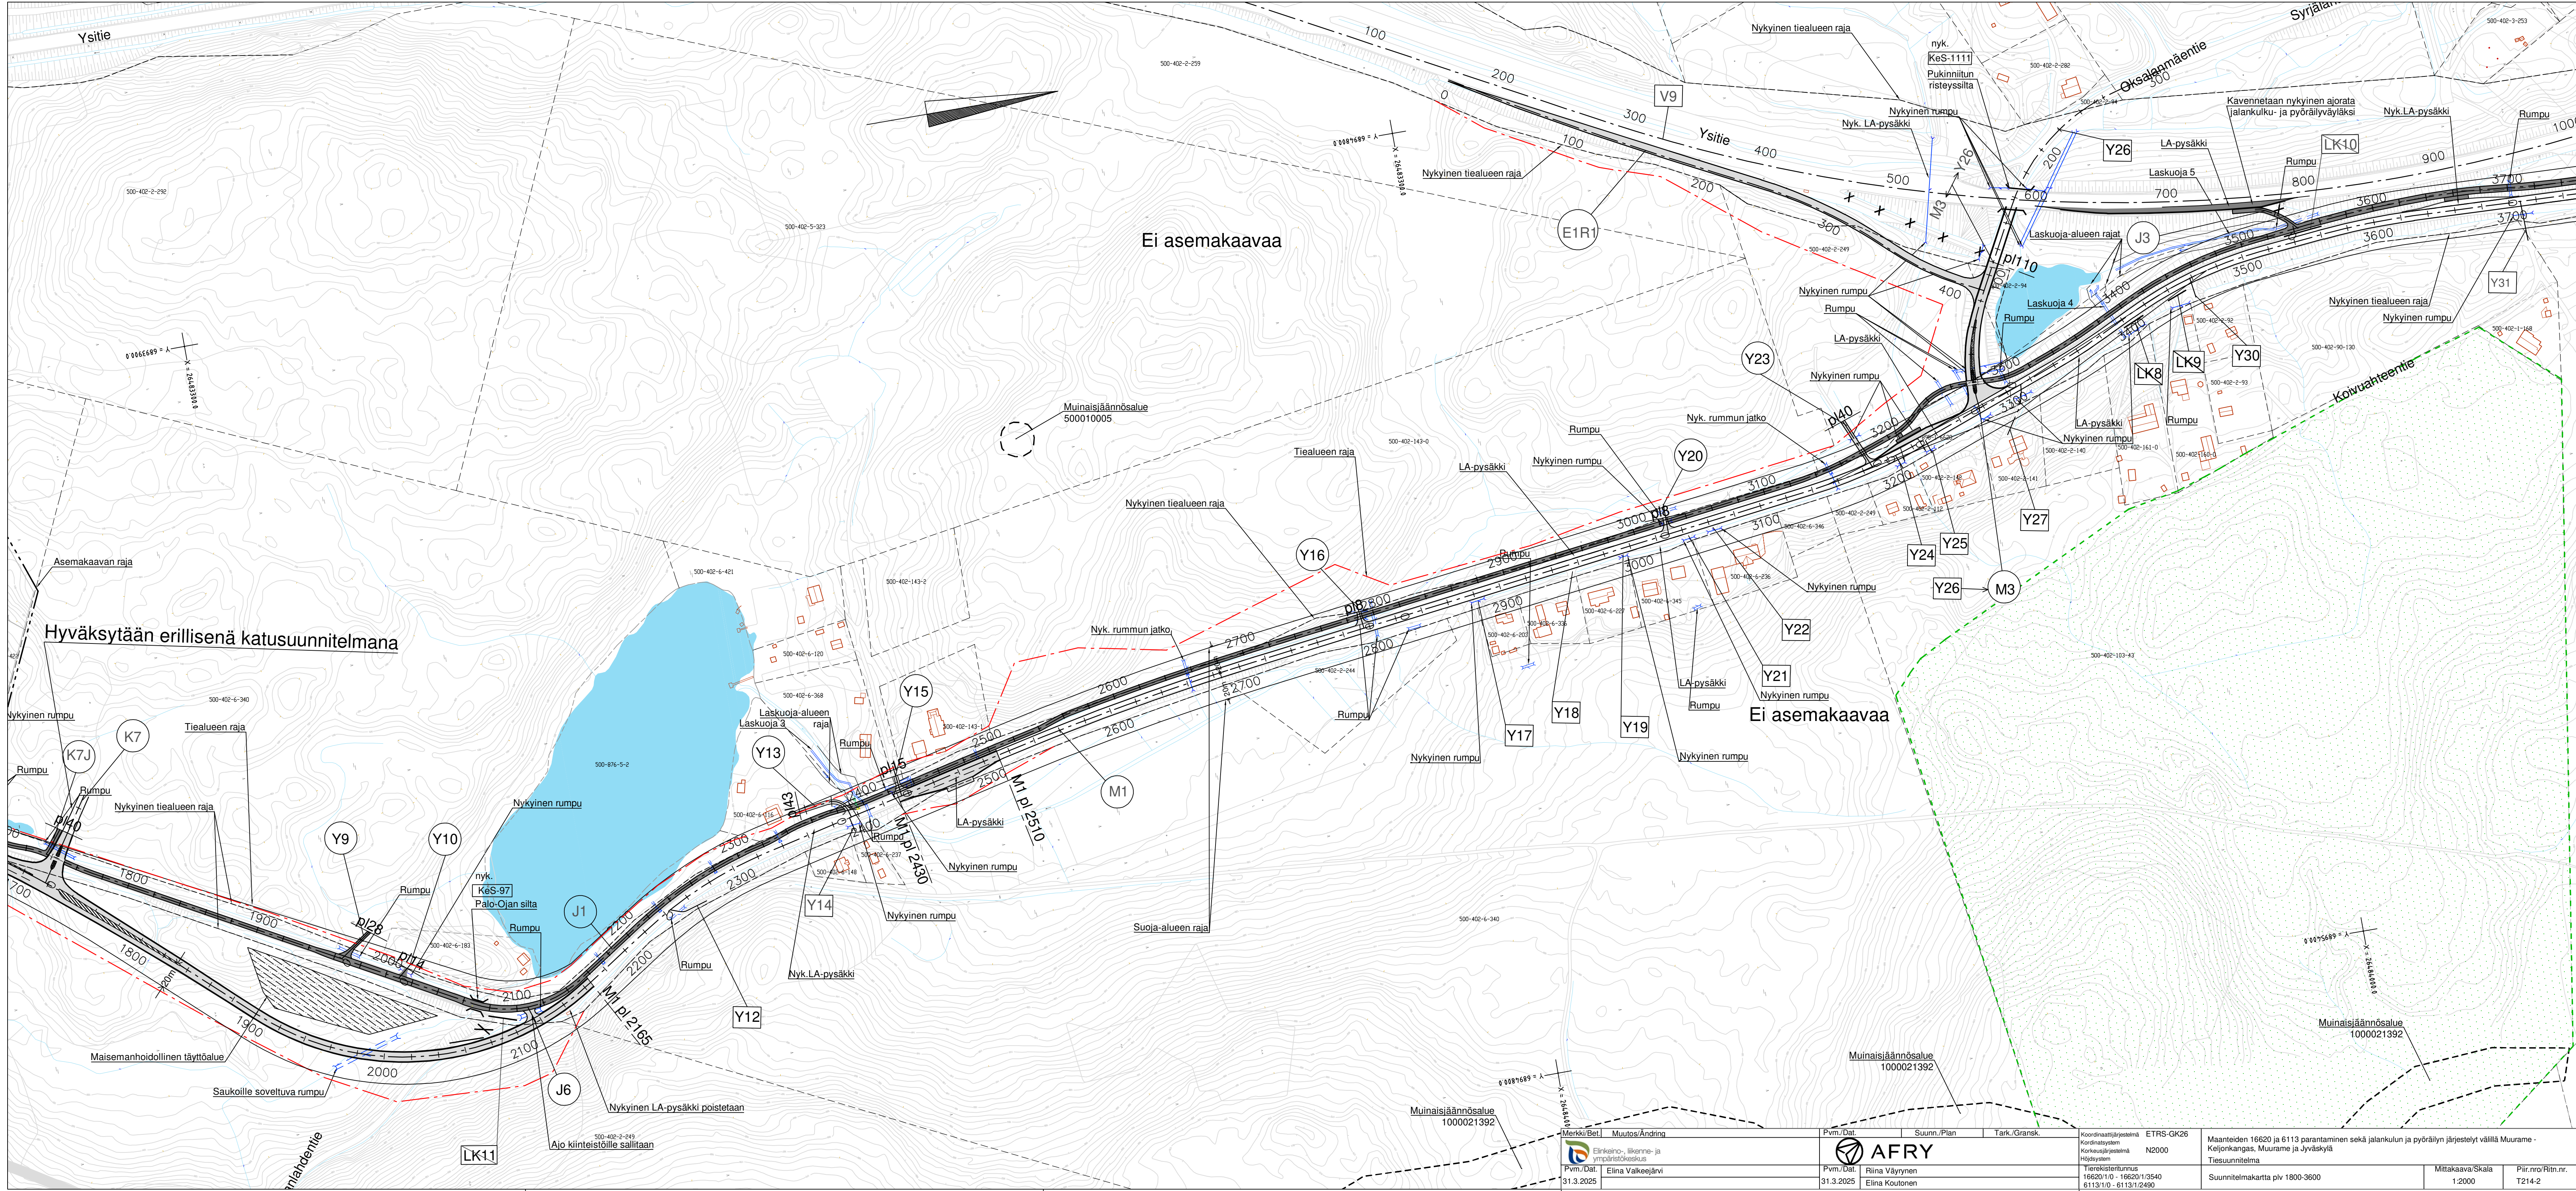

Hyväksytään erillisenä katusuunnitelmana

Ei asemakaavaa

Ei asemakaavaa

Pvm./Dat.		Suunn./Plan		Tark./Gransk.		Koordinaattijärjestelmä		ETRS-GK26		Maanteiden 16620 ja 6113 parantaminen sekä jalankulun ja pyöräilyn järjestelyt välillä Muurame - Keljonkangas, Muurame ja Jyväskylä		Mittakaava/Skala		Piir./Ritn.nr.	
31.3.2025		Elina Valkeajärvi		Elina Koutonen		N2000		16620/1/0 - 16620/1/3540		Suunnitelmapaketti p1v 1800-3600		1:2000		T214-2	