


Suunnitelma on laadittu (EUREF) ETRS-GK26 koordinaattijärjestelmään ja N2000- korkeusjärjestelmään.

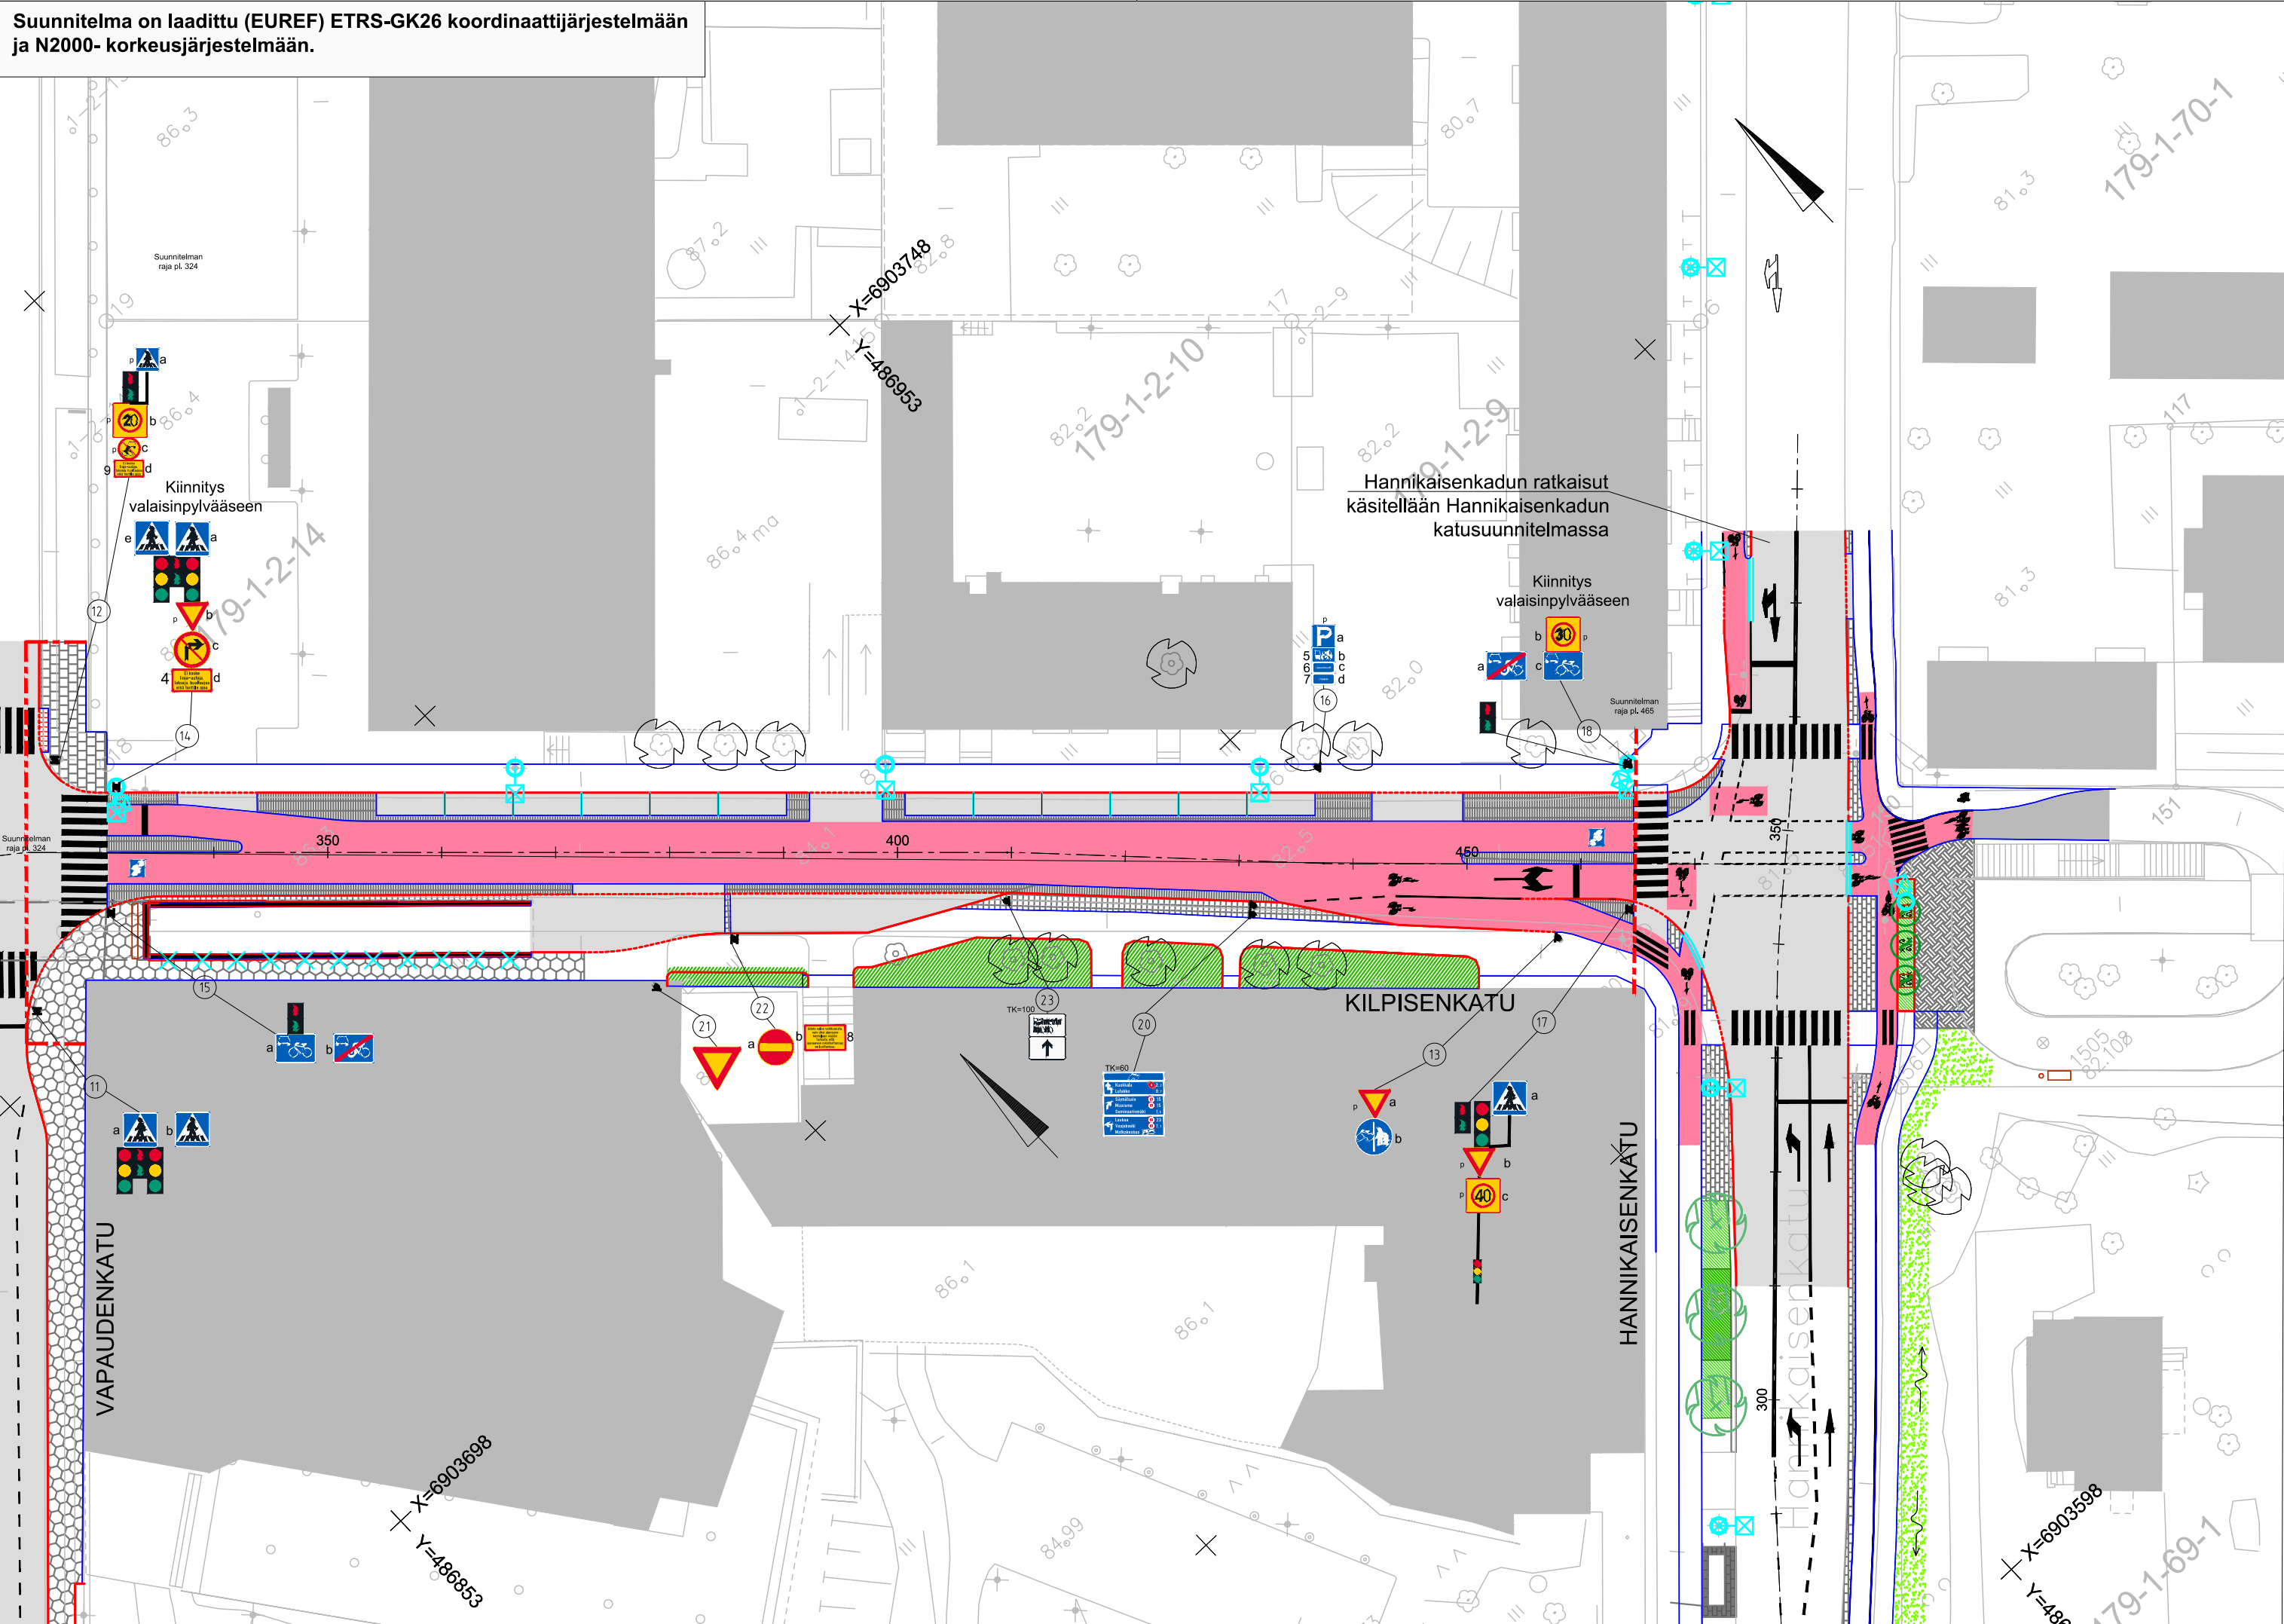

MERKINTÖJEN SELITYKSET: LISÄKILVET JA KADUNNIMIVIITAT:

-  Uusi liikennemerkki
-  Uusi tiemerkintä
-  Liikennevalo-opastin
-  Suunnitelma-alueen raja

Ei koske linja-autoja, takseja, huoltoajoa eikä tontille ajoa

8-20 (8-16)

Lippuautomaatti

1 Vyöhyke

Odota valon vaihtumista, vain yksi ajoneuvo kerrallaan sisään. Tarkista, että ajoneuvon rekisteritunnus on luettavissa.

Ei koske linja-autoja, takseja, huoltoajoa eikä tontille ajoa

KASITTELY	KASITTELIJA	PAIVAYS	ASIA NRO	MUUTOS	PAIVAYS	NIMI	LUKUM	TUNNUS
KILPISENKATU VÄLILLÄ VAPAUDENKATU-HANNIKAISENKATU 01 KESKUSTA LIIKENTEENOHJAUSSUUNNITELMA					Asemapiirustus 1:500			
KADUT JA PUISTOT PL 233, Hannikaisenkatu 17 40101 JYVASKYLA (014) 569 0000 etunimi.sukunimi@jyvaskyla.fi					KORKEUSJÄRJESTELMA N2000 KOORDINAATTIJÄRJESTELMA ETRS-GK26			
KADUT JA PUISTOT PL 233, Hannikaisenkatu 17 40101 JYVASKYLA (014) 569 0000 etunimi.sukunimi@jyvaskyla.fi					AFRY Finland Oy Pippukatu 11 40100 JYVASKYLA (010) 3311 etunimi.sukunimi@afry.com			
HYV V-J. Koskinen					SUUNN Wille Tuomola			
GEO VIHER					PROJ/PAAL Teemu Sandberg			
LIK					KUVATIEDOSTO xx-xxxx.dwg			