


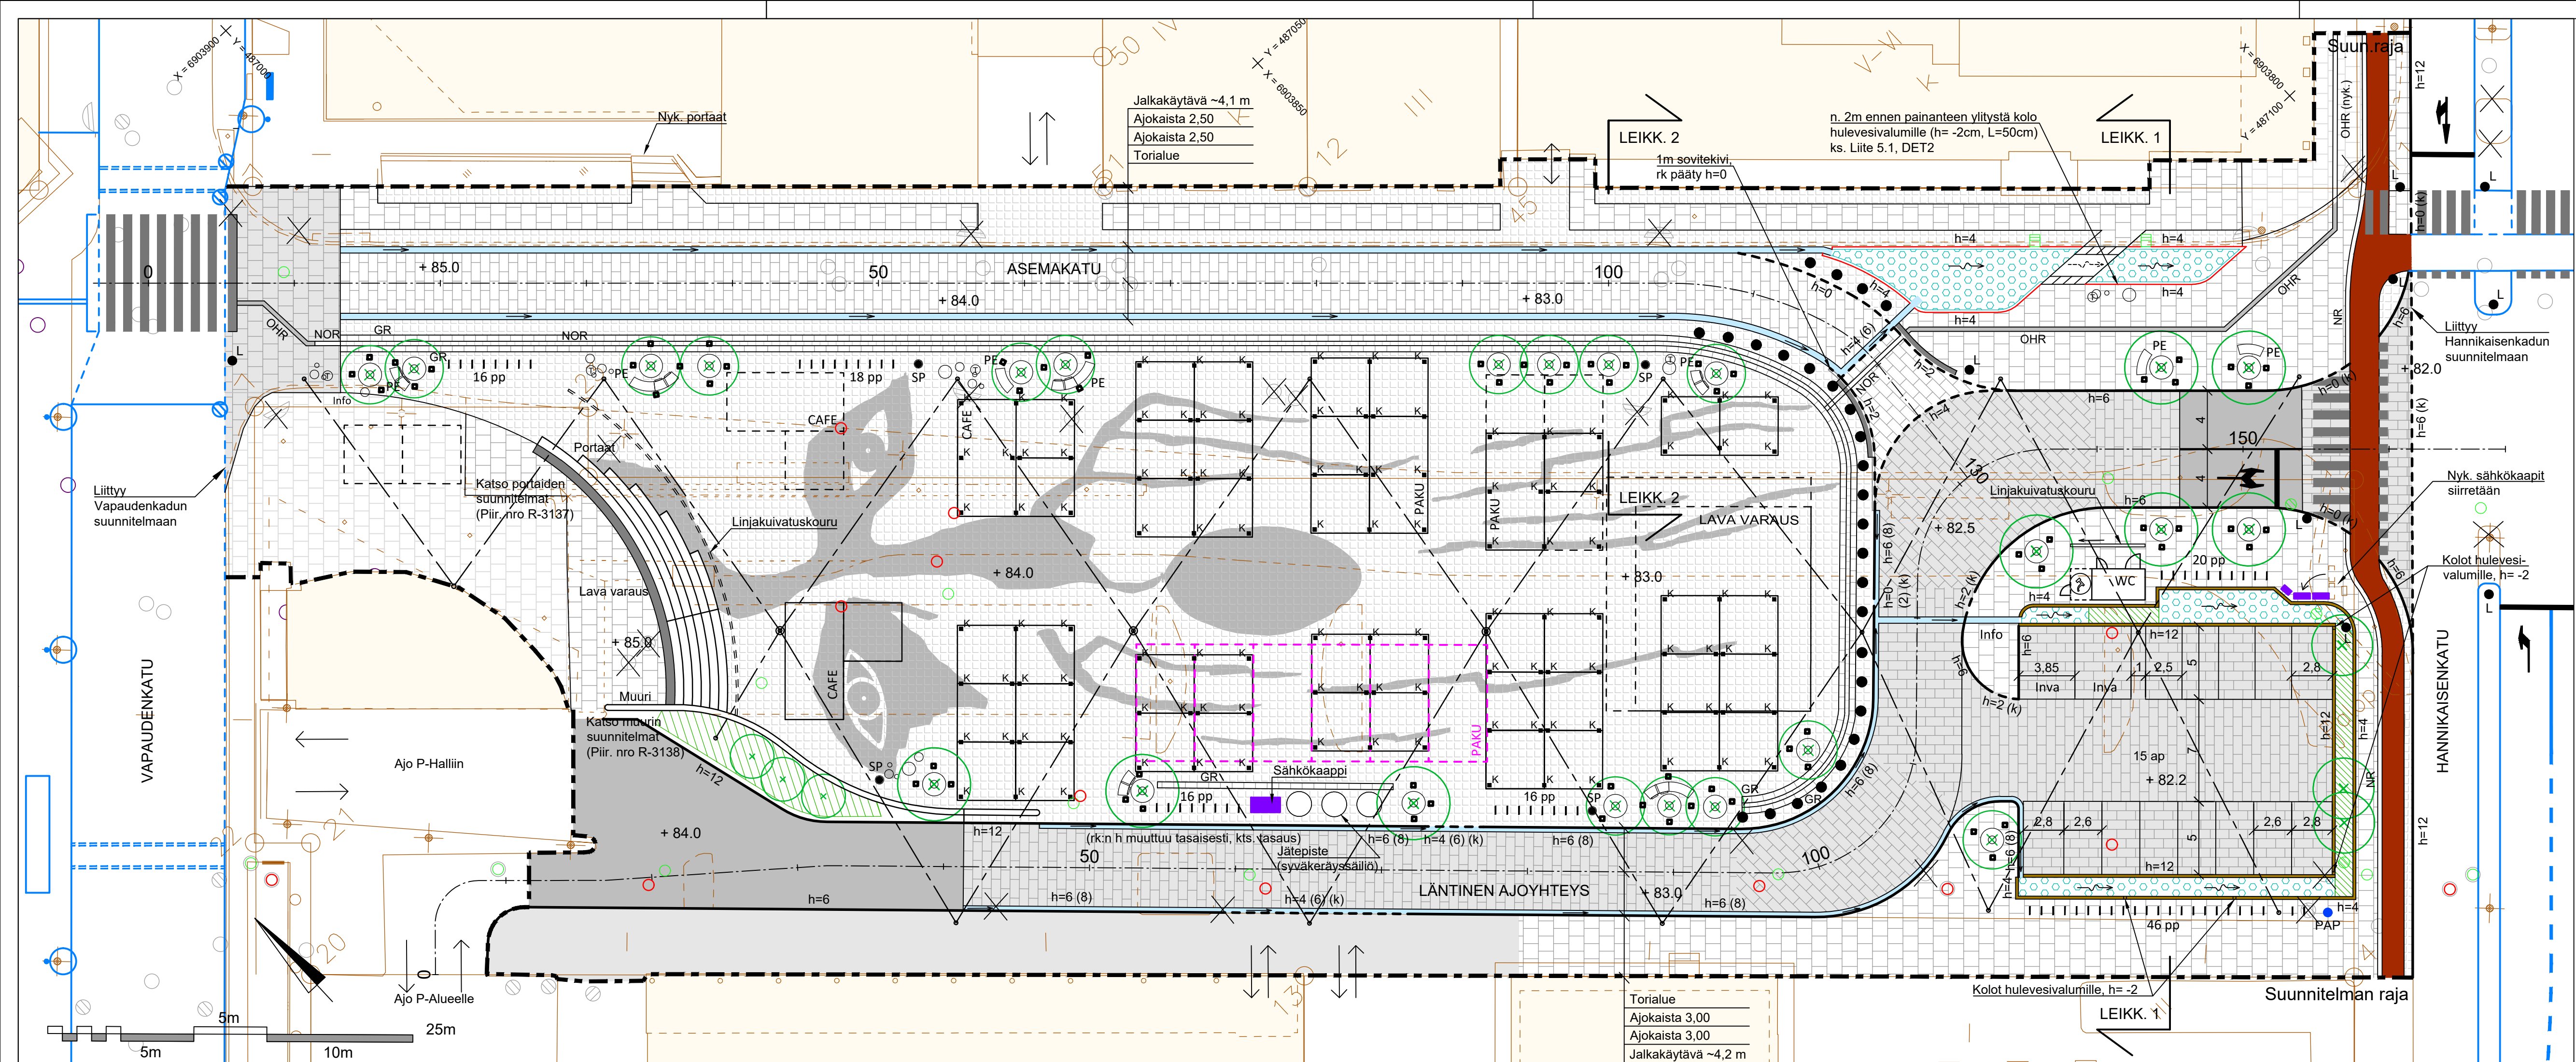

Merkkien selitykset

PÄÄLLYSTEET JA REUNUKSET:

- Ajorata / jalkakäytävä, asfaltti
- Pyörätie, asfaltti, punainen
- NR Ertotelluviiva jk/pp, 1:n kiven nupukivi-raita, 140x220x80, harmaa, ristipäähakattu
- GR 1-kiven graniittilaattaraita (graniittilaatta 415x415x80) pintakäsittely vastaava kuin nykyinen
- Varoittava graniittilaatta, 295x295x80
- OHR Ohjaava graniittilaatta, 595x295x80, vastaava kuin nykyinen
- NOR Ohjaava 3:n kiven noppakiviraita, 90x90x90mm, harmaa, lohkottu
- Säilyvät graniittiset Roomalaiset kivet, uudelleen asennettava tasauksen muutoksen mukaan, roomalainen sekaladonta
- Graniittiset Roomalaiset kivet, 6 kivikokoa, h=80mm / h=100mm, väri harmaa, pintakäsittely vastaava kuin nyk. kivet tai poltetu
- Nupukiveys, paksuus 8cm / 14cm, harmaa yläpinta ristipäähakattu, muut sivut lohkottu
- Suojatie, nupukiveys, paksuus 14cm, väri musta ja valkoinen
- Noppakiveys, 90x90x90mm harmaa, lohkottu, kaariladonta
- Erikosgraniittilaatta, ks. piir.nro Liite 5.1
- Taideteos "Vipunen", noppakiveys, väri, pintakäsittely ja ladonta ks. erillinen taidesuunnitelma

- Reunatuki, luonnonkivi, harmaa F220 Näkyvät pinnat ristipäähakattu
- Reunatuki, luonnonkivi, harmaa S170
- Madallettu / kallistettu / upotettu reunatuki, luonnonkivi, harmaa F220 (suojatien kohdalla S220) h=0 upotettu reunatuki h=6 reunatuen etureunan näkyvän osuuden (cm) mitattuna päällysteen tasosta
- (1) reunatuen etureunan näkyvän osuuden (cm) mitattuna hulevesikourun (2cm) pohjasta reunatuen olevan kallistettu
- Paasikivireunus, väri harmaa, leveys 200mm, korkeus 400mm, h= 40mm ylä-, etu- ja päätypinta poltetu, muut sahattu. (Ks. myös leik. 1 piir. nro 74-1066)

KASVILLISUUS:

- Istutettava lehtipuu juuristoritilä, ART361, mmcitä ja rungonsuoja, ART360, mmcitä, kuumasinkitty teräs ilmastuskäivo, huoltoluukku ks. piir. nro 74-1066. kantavan kasvualustan raja ks. Liite 5.3
- Istutettava rungollinen lehtipensas ks. liite 5.3
- Lehti- ja havupensas, matala ks. liite 5.3/5.4
- Perenna- ja heinäistutus ks liite 5.4

KALUSTEET JA VARUSTEET:

- Pyöräteline, U2 runkoteline, Lehtovuori, leveys 300 mm, RAL 7024
- Pyöreä istuin, Bollard, Escofet, halk. 40/55/90cm, valkoinen
- Taidekivi, ks. erillinen taidesuunnitelma
- Penkki, COBRA, Metalco ilman selkänojaa CR / selkänojallinen, käsinoja keskellä CRS metalliosat RAL 7024
- Ajo-este/pollari, Isac, mmcitä, RAL 7024

- Kiinnike, upotettava (ks. liite 8)
- Vesipiste
- Info- ja mainostaulut
- Liikennemerkki ja/tai -valotolppa
- Syvässäiliö, HABA ZBin Compact 3100, ø 1700, 3 m³, täyttöluukku sininen, kansiosa musta, runko alumiini, musta
- Paloposti
- WC moduuli (Hellman's Production HKR City. Suunnitelmat valmistajalta)

VESIHUOLTO:

- + 81.0 Kadun likimääräinen korkeusasema
- Huleveden viivytysalueen virtaussuunta
- Rako linjakuivatuskouru
- Ritilä linjakuivatuskouru
- Kitakaivo
- Nupukivikouru, virtaussuunta
- Uusi kaivo, HV ritiläkansi
- Uusi kaivo, HV umpikansi
- Uusi kaivo, JV, umpikansi
- Nyk. Kaivo / Poistettava kaivo

SÄHKÖ JA VALAISTUS:

- Nykyinen valaisin
- Ripustusvalaisin + valaisinpylväs pylväs ympäröidään noppakivireunuksella ks. piir. nro 44-3381
- Sähkökaappi RAL 7024
- Sähköpollari ks. Valaistussuunnitelma, Nodeon

Pylväät ja kaivot sovitetaan noppakivetyksen perusladontaan 1:n kiven noppakiviraidalla, 90x90x90 mm, harmaa, lohkottu.

Sinisellä esitetty Vapaudenkadun ja Hannikaisenkadun suunnitelmat.

Nykyiset/uudet vesijohdot ja viemärit kaivoineen esitetty erillisessä vesihuollon asemapiirustuksessa.

Rakenteet kts. piirustukset:
R-3138 Muuri
R-3137 Portaat ja käsijohde

KÄSITELTY				KÄSITELTÄVÄ		PÄIVÄYS		NRO		LUKU		TUNNUS							
KORKEA JA PIIRUSTUSLAJI				ASEMA-AUKIO JA ASEMAKATU VÄLILLÄ VAPAUDENKATU - HANNIKAISENKATU								PIIRUSTUKSEN SISÄLTÖ		MITTAKAAVA					
												Asemapiirustus		1:250					
RAKENNUSSUUNNITELMA																			
 JYVÄSKYLÄN KAUPUNKI KAUPUNKIRAKENNEPALVELUT												KORKEUSJÄRJESTELMÄ		PÄIVÄYS N2000 17.11.2023					
								KOORDINAATTIJÄRJESTELMÄ				ETRS-GK26							
KADUT JA PIKISTÖT PL 233, Hannikaisenkatu 17 40101 JYVÄSKYLÄ (014) 569 0000 etunimi.sukunimi@jyvaskyla.fi				Verkot PL 410, Paperitehtaankatu 9 40101 JYVÄSKYLÄ (014) 366 4000 etunimi.sukunimi@alva.fi				WSP Finland Kymppinkatu 3b 40220 JYVÄSKYLÄ (014) 366 4000 etunimi.sukunimi@wsp.com				LITTYVÄ RIR 74-1066, 34-3546							
HYV. V-J. Koskinen				TARK. T. Koikkalainen				SUUNN. R. Kolu, M. Kumari, H. Kivimäki				KORVAA		PIIR NRO		MUUTOS			
GEO.				VIER.				LIK.				HYV.				TARK.			
								PROJALPAAL. Minna Turja-Mäkinen				KORVATTU		64-1873					
								KUVATEOSTO:						64-1873.dwg					